


# WIDOK PRZESEŁ PIŁKOCHWYTU


skala 1:25

PRZESŁO POSREDNIE  
min. 4000, max 5000

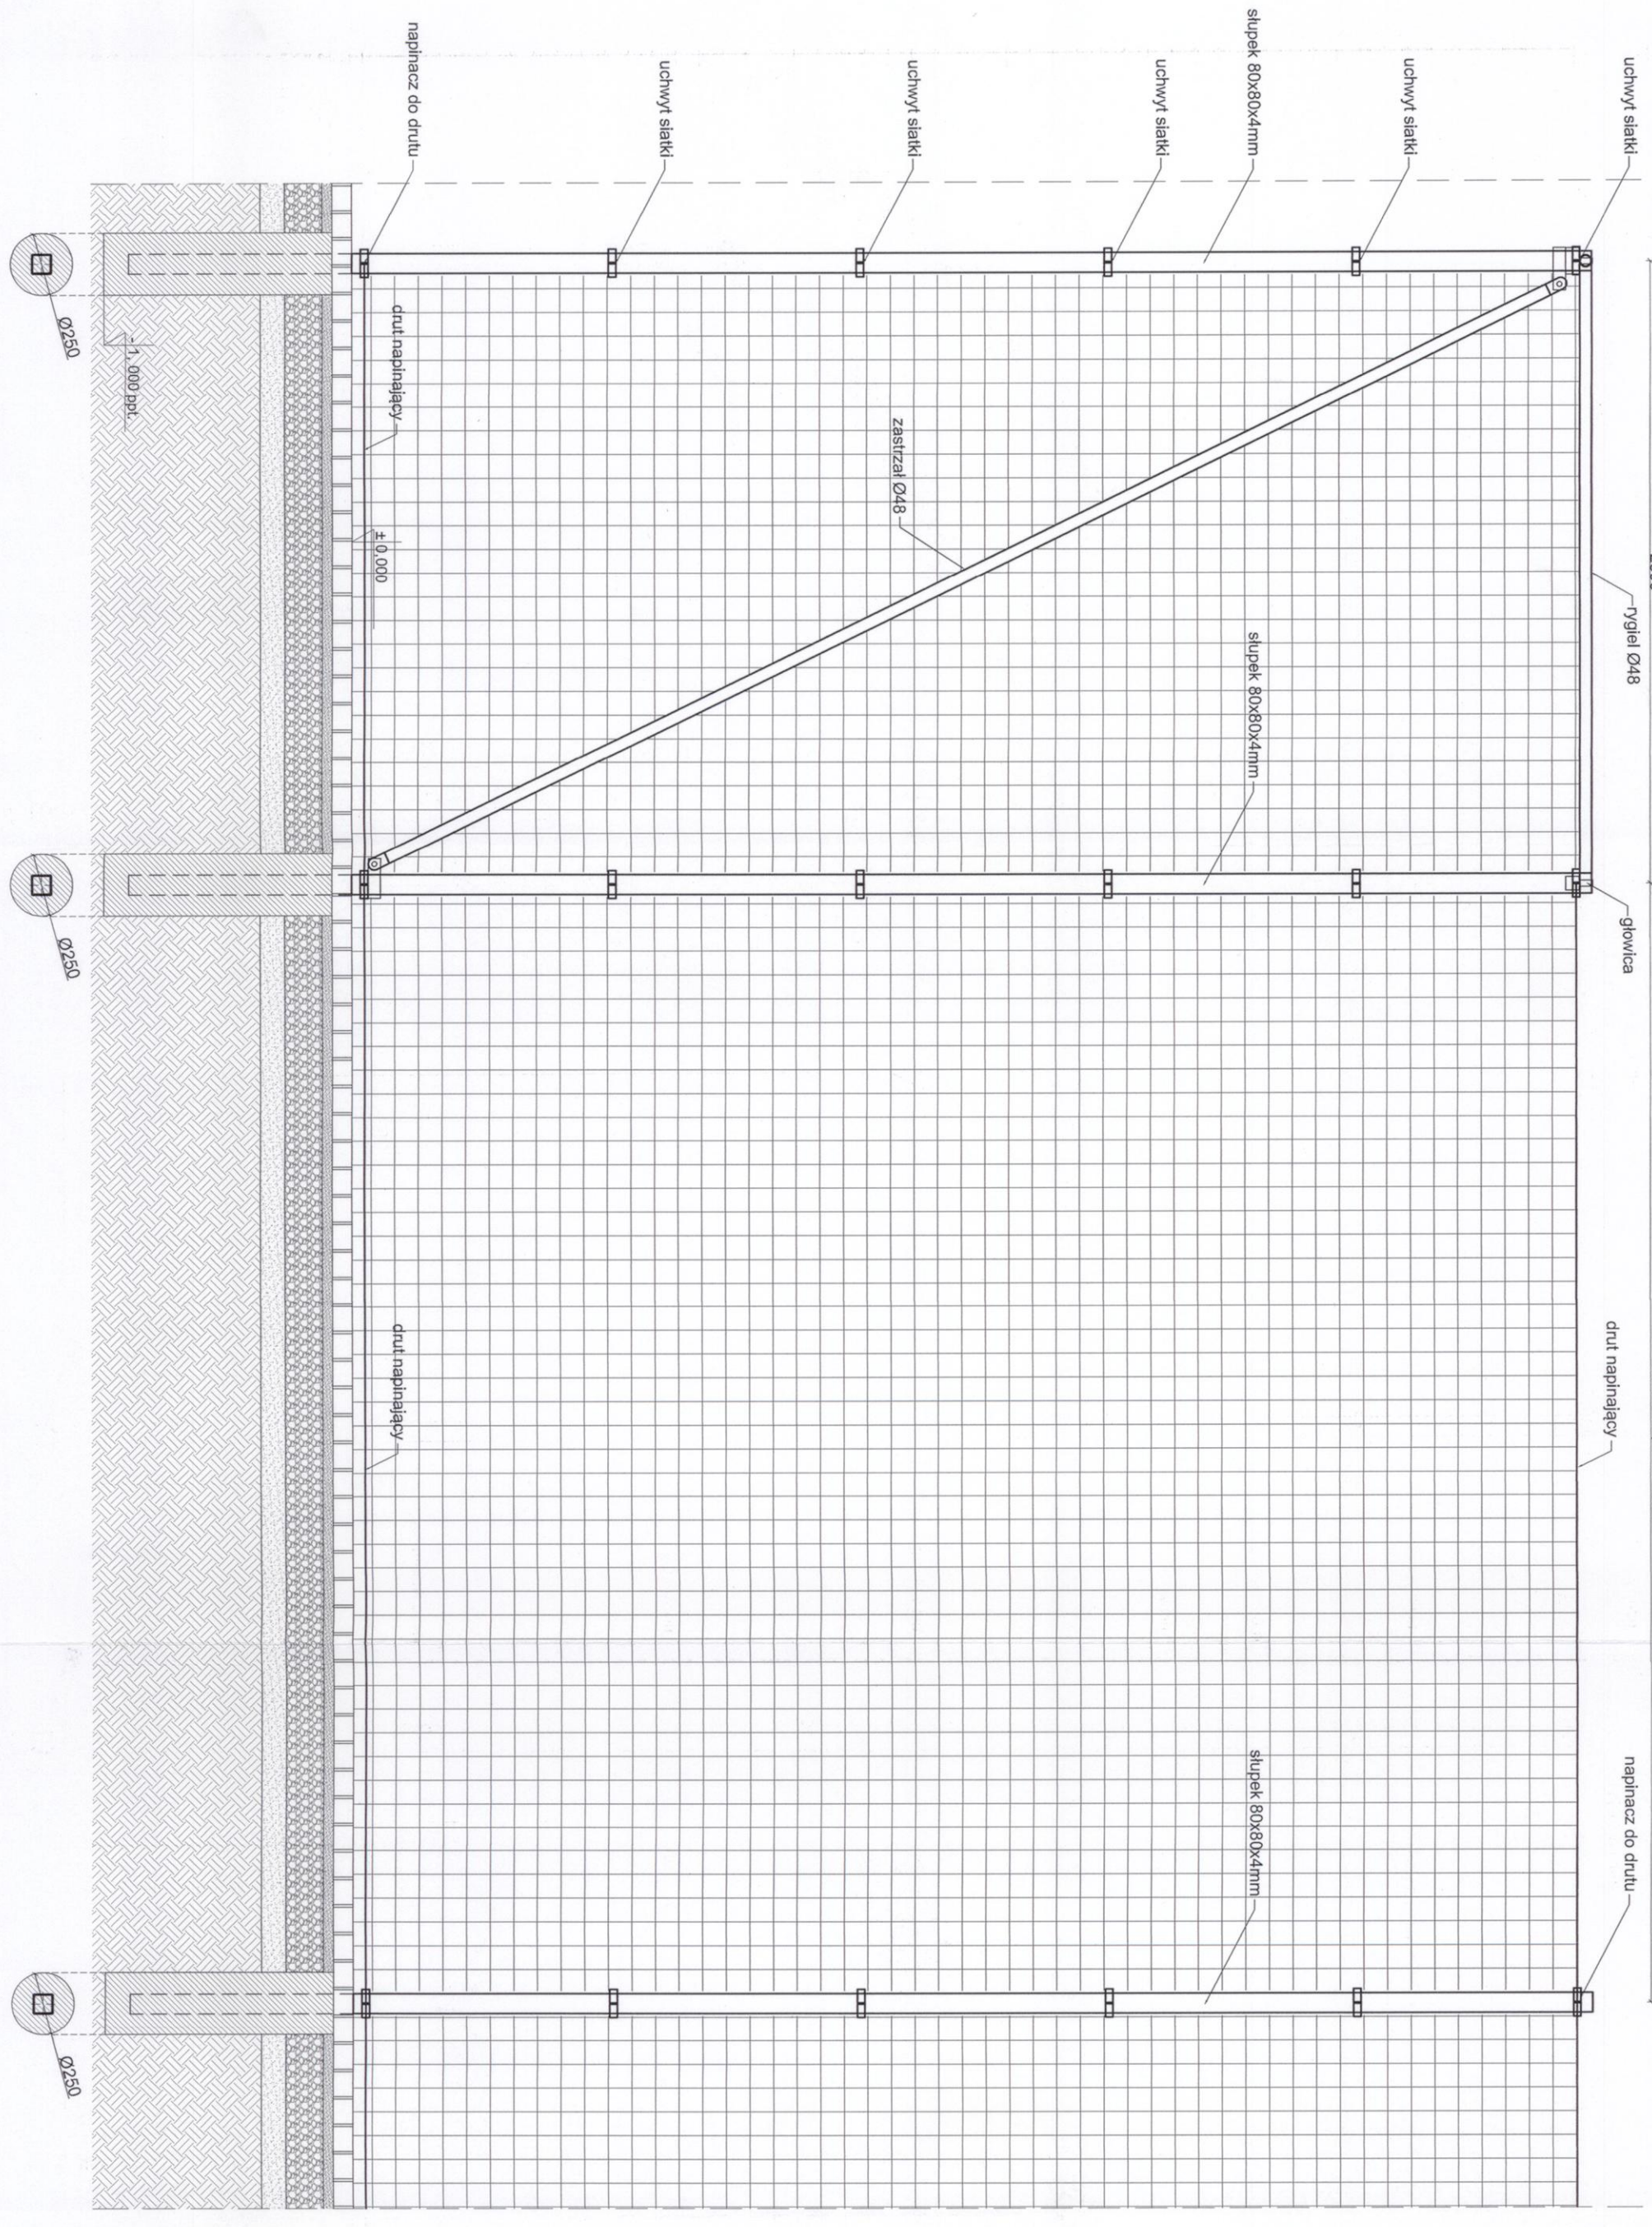

# PRZEKRÓJ PIŁKOCHWYTU

skala 1:25

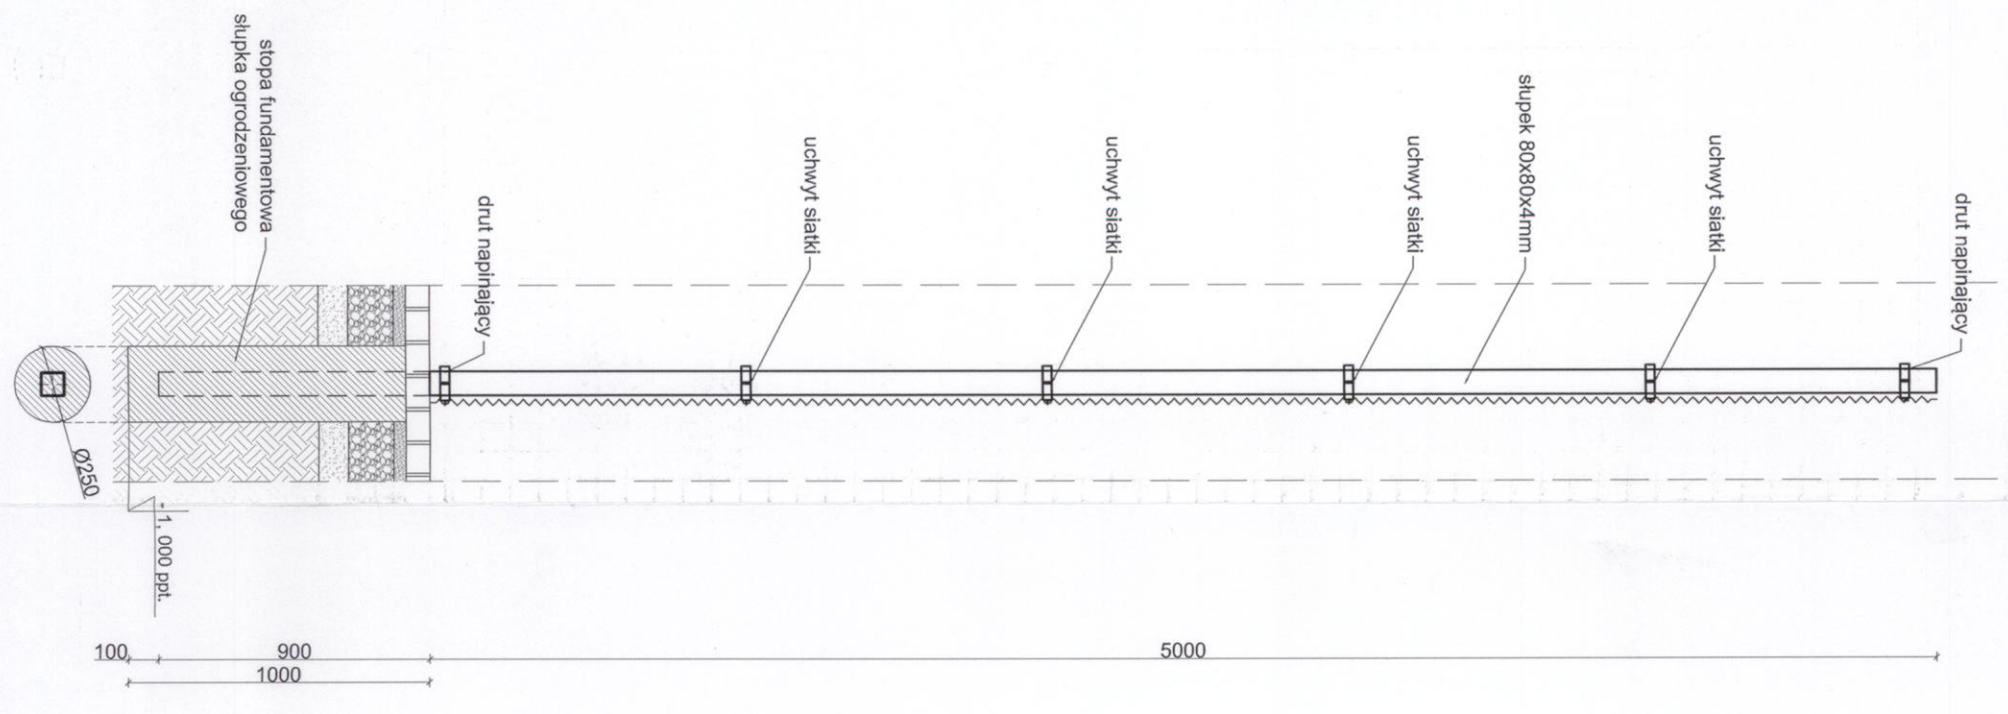

## DANE MATERIAŁOWE:

- SŁUPKI - RK 80x80x4mm, ocynkowane, malowanie chlorokauczukowe, kolor RAL 6005;
- RYGLE ZASTRZAŁY - rury Ø48, ocynkowane ognioowo, pomalowane proszkowo na kolor RAL 6005;
- SIATKA PIŁKOCHWYTU - siatka polipropylenowa, bezwęzłowa o oznaczeniu PP, oczka 80x80mm, grubość sznurka 5mm. (kolor RAL 6005);
- DRUT NAPINAJĄCY - ocynkowany, malowany na kolor zielony;
- NAPINACZ DO DRUTU, GŁOWICA PRZELOTOWA - ocynkowane, malowane proszkowo na kolor zielony (RAL 6005).

## UWAGA:

- wymiary weryfikować podczas wykonywania prac.

## INWESTYTOR:

**Budowa wielofunkcyjnego boiska sportowego przy Szkole Podstawowej nr 4 w Belchatowie wraz z niezbędną infrastrukturą techniczną**  
dz. ew. nr 516/4, 516/5, 516/6, 516/8, 516/9, 516/10, 516/11, 516/17, obr. 8, miasto Belchatów

## MIASTO BELCHATÓW

ul. Kosciuszki 1, 97-400 Belchatów

## JEDNOSTKA PROJEKTOWA:

**PRZEDSIĘBIORSTWO PROJEKTOWANIA I NADZORU**  
**PROJEKT JUKON PROJEKT**

97-400 Belchatów ul. Kaczyńskich 14, tel.: 530 480 545, email: biuro@jukon-projekt.pl, www.jukon-projekt.pl

ZESPÓŁ PROJEKTOWY:	IMIĘ I NAZWISKO:	NR UPRAWNIENI:	PODPIS:
PROJEKTANT:	mgr inż. arch. ANNA BACZMAGA	271/LOOKK/2012	
SPRAWDZAJĄCY:	mgr inż. arch. MALGORZATA SUCHORSKA	41/R-156/L.OIA/08	
PROJ. GŁÓWNY:	mgr inż. JAROSŁAW JURCZAK	LOD/0153/P/POCK/04	
konstrukcje			
SPRAWDZAJĄCY:	mgr inż. TOMASZ SZMED	LOD/3695/P/WBK/18	
konstrukcje			
ASYSTENT PROJEKTANTA:	mgr inż. MATEUSZ BARTELA		
ASYSTENT PROJEKTANTA:	inż. PRZEMISŁAW GRZYBEK		

## FAZA: PROJEKT BUDOWLANY

BRANŻA: ARCHITEKTONICZNO-BUDOWLANA

TREŚĆ RYSUNKU: PIŁKOCHWYT ZA BRAMKAMI

DATA: lipiec 2020  
SKALA: 1:25  
NR RYS.: B.04  
INDEKS: 38