


LEGENDA:

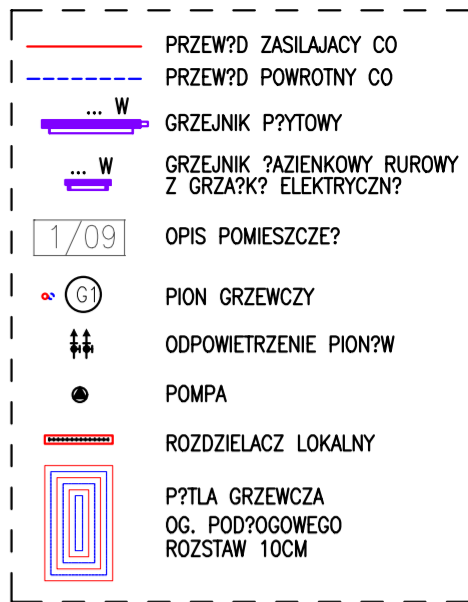

0.1	20,0	271	Korytarz
0.2	20,0	205	Klatka schodowa
0.3	20,0	183	Klatka schodowa
0.4	20,0	82	Klatka schodowa
0.5	24,0	332	Szatnia
0.6	20,0	96	Umywalnia
0.7	20,0	254	P.Porządkowe
0.8	20,0	330	Korytarz
0.9	20,0	1170	Kuchnia
0.10	20,0	424	P.Gospodarcze
0.11	20,0	514	Korytarz
0.12	20,0	212	Korytarz
0.13	20,0	497	WC
0.14	20,0	239	WC
0.15	20,0	314	P.Porządkowe
0.16	8,0	1997	Magazyn oleju
0.17	20,0	259	Korytarz
0.18	20,0	2568	Kotłownia
0.19	20,0	1678	P.Gospodarcze
0.20	20,0	1898	P.Gospodarcze
0.21	20,0	326	P.Gospodarcze
0.22	20,0	745	P.Gospodarcze
0.23	8,0	322	P.Gospodarcze
0.24	20,0	417	Korytarz
0.25	20,0	291	P.Gospodarcze
0.26	8,0	88	Klatka schodowa
0.27	18,1	0	Spizarka
0.28	20,0	581	Kuchnia
0.29	20,0	615	Korytarz
0.30	20,0	3788	Jadalnia
0.31	24,0	802	Szatnia
0.32	24,0	347	Łazienka
0.33	20,0	49	WC
0.34	20,0	48	WC
0.35	24,0	465	Łazienka
0.36	20,0	2234	Muzeum
0.37	20,0	1479	Biblioteka
0.38	16,0	3620	Sala gminastyczna
0.39	20,0	691	Korytarz
0.40	20,0	69	Korytarz
0.41	20,0	70	WC

PROJEKTANT: mgr inż. GRZEGORZ LUKASZ KNP 34-471, Rogoźnik, ul. Rogoźnik 53c opr. budowlane do projektowania i kierowania robotami budowlanymi bez ograniczeń w specjalności instalacyjnej w zakresie sieci, instalacji i urządzeń cieplnych, wentylacyjnych, gazowych, wodociągowych i kanalizacyjnych NR EWID. : MAP/0323/PWOS/07	INSTALACJA CENTRALNEGO OGRZEWANIA ZADANIE: W BUDYNKU SZKOŁY PODSTAWOWEJ W KICZORACH	
SPRZĄDZAJĄCY: mgr inż. ADAM PLEWA opr. budowlane do projektowania w specjalności instalacyjnej w zakresie sieci, instalacji i urządzeń cieplnych, wentylacyjnych, gazowych, wodociągowych i kanalizacyjnych NR EWID. : MAP/0258/PWOS/14	RYSUNEK: RZUT SUTERYN	
SKALA: 1:100	DATA: V.2022	NR RYSUNKU: G1