


Wydruk z systemu IntraEWID

dot. WSR.7011.7.2022

skala 1: 1 000

układ współrzędnych 2000 strefa 7 (21°)

X = 5460968.83, Y = 7420962.83

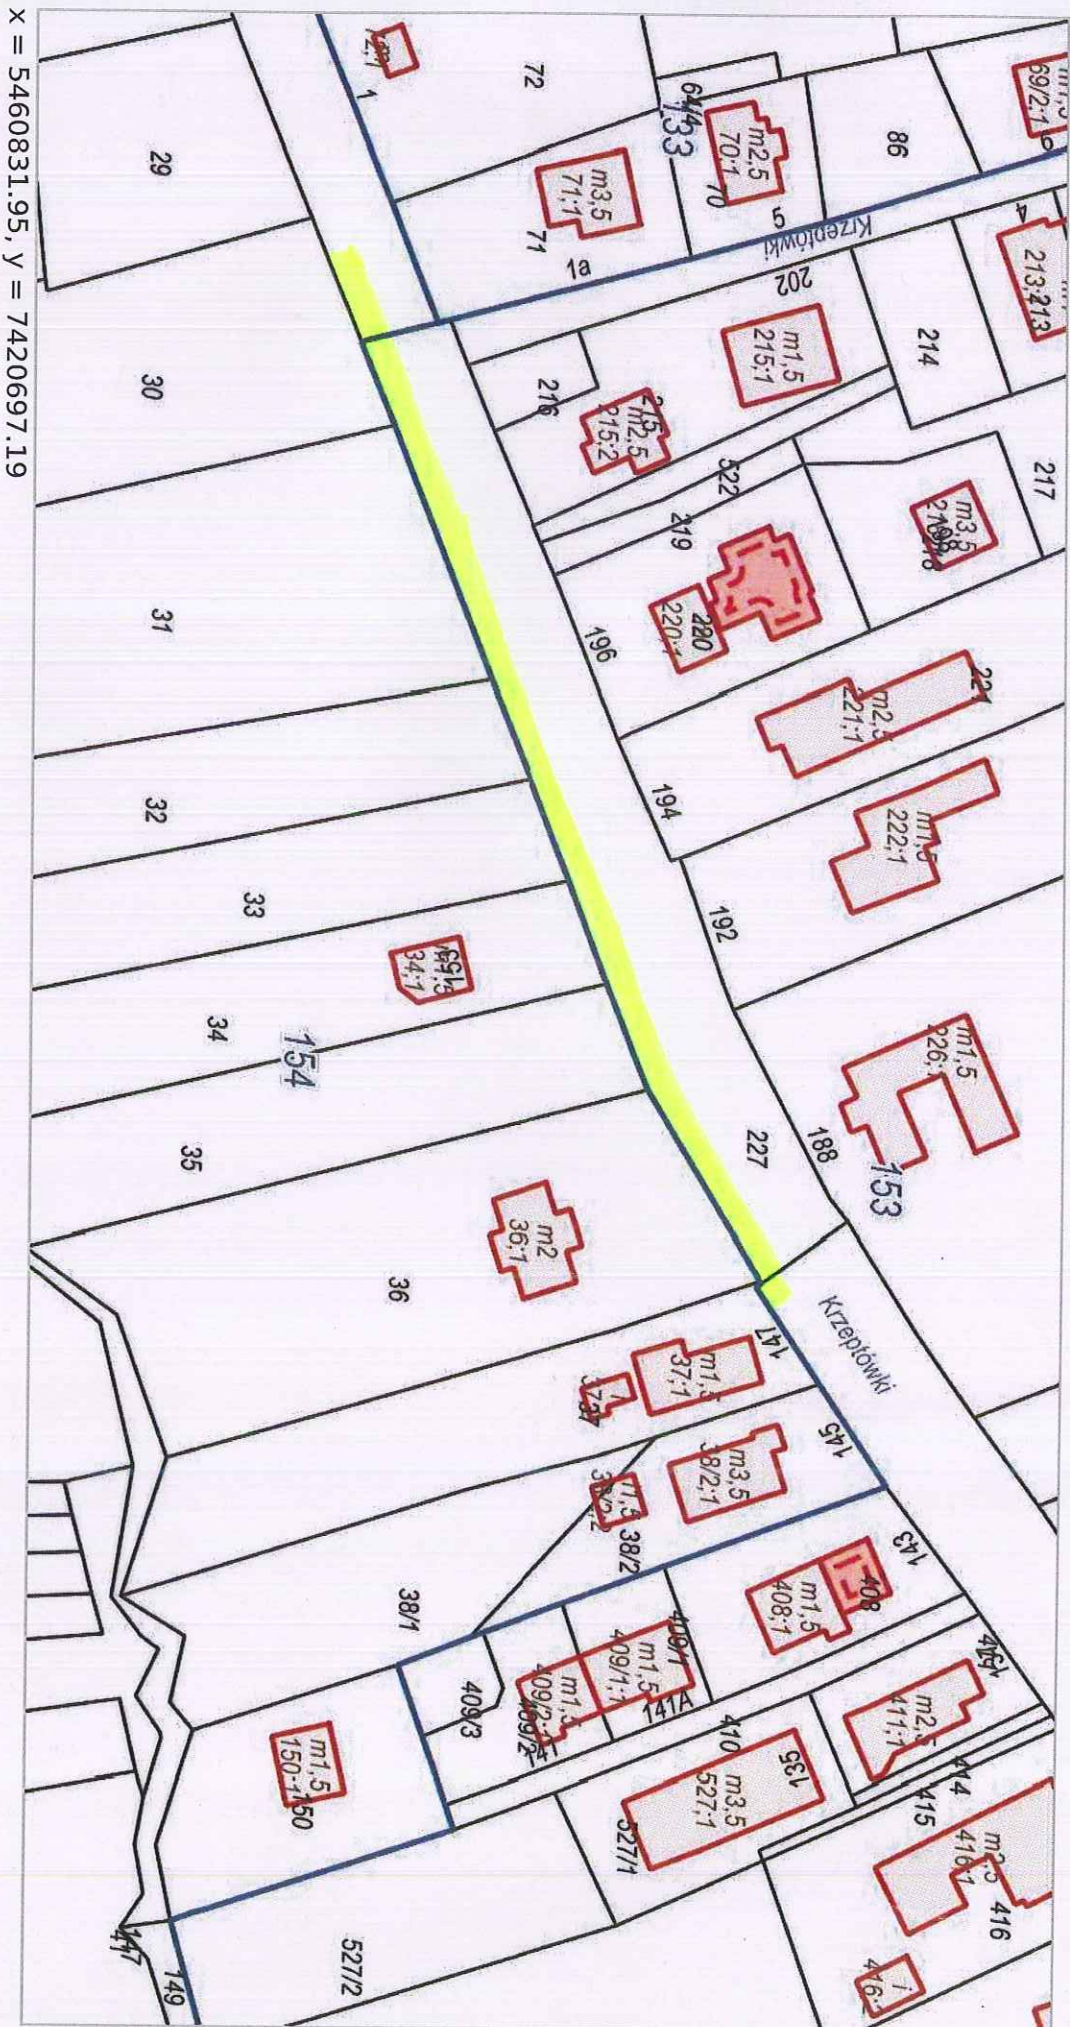

Udostępniane informacje nie są dokumentami w postępowaniach administracyjnych i innych. Materiały zawierające informacje z powiatowego zasobu geodezyjnego i kartograficznego (w tym dane z operatu ewidencji gruntów i budynków Starostwo Powiatowe w Zakopanem) należy zamawiać w Wydziale Geodezji. Dokumenty zawierające inne informacje przetwarzane w Wewnętrznym Portalu Mapowym należy zamawiać w wydziałach merytorycznych, odpowiedzialnych za aktualizację tych danych.

orientacyjny przebieg chodnika