
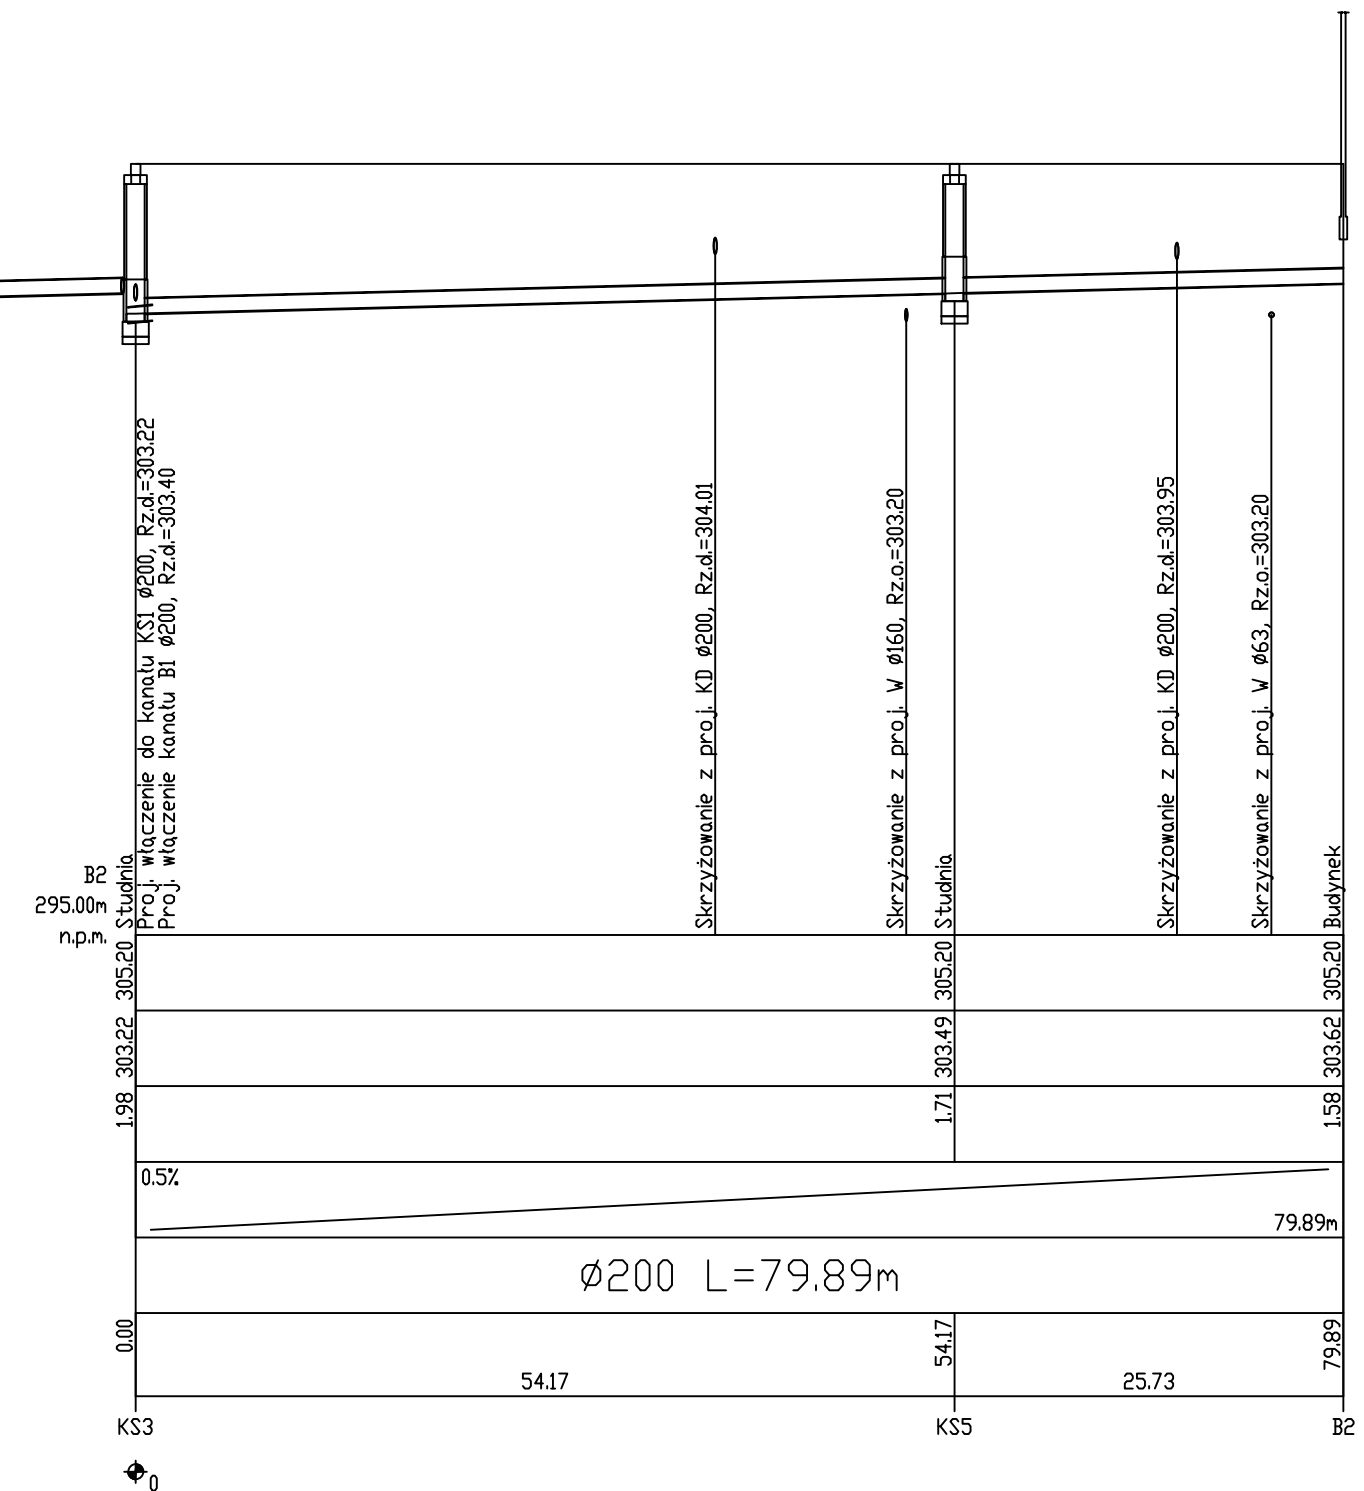


OZNACZENIE PROFILU:  
POZIOM PODRÓWNAWCZY

RZĘDNA TERENU ISTN.		KS1 295.00 m n.p.m.	KS2 305.20	KS3 305.20
RZĘDNA DNA KANAŁU		1.50 299.80	2.10 303.10	1.98 303.22
ZAGŁĘBIENIE DNA KANAŁU		1.50	2.10	1.98
SPADKI, DŁUGOŚCI			12% 27.29m	0.5% 23.22m
ŚREDNICA, MATERIAŁ			Ø200	Ø200
ODLEGŁOŚCI		0.00	27.29	23.22
HEKTOMETRY		KS1	KS2	KS3

PSI/EPI-Graf. Generator rysunkowy Profil Koordynator 8.0  
Nazwa pliku: SIECI 06 Projekt: KS

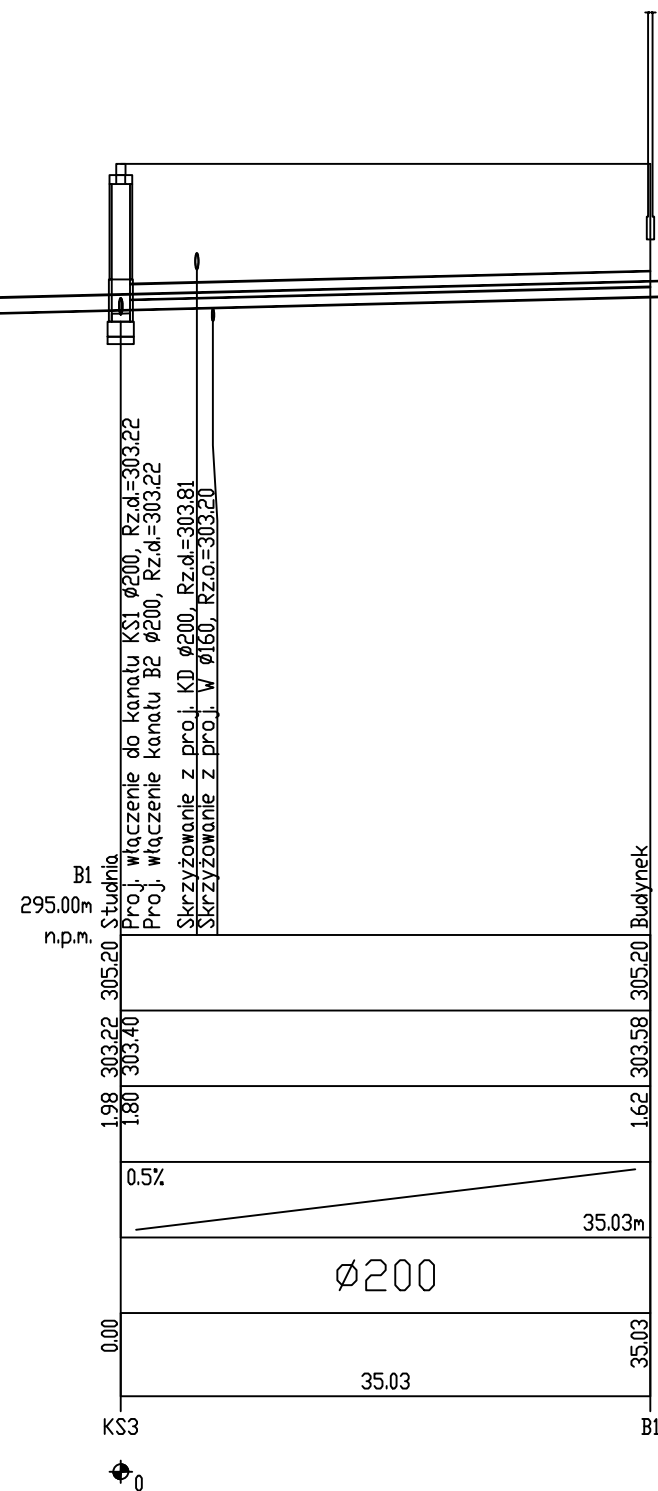

<b>ZESPÓŁ PROJEKTOWY A M D</b>		43-603 Jaworzno ul. Chopina 94 - Azot Biznes Park Budynek B		kom. 666 053 163 biuro@amdzp.pl	
Projektował	mgr inż. Ewa Lasoń-Plechota	Instalacyjna 16/02	05.2023	Inwestor:	Komenda Powiatowej Straży Pożarnej w Tarnowskich Górach 42-600 Tarnowskie Góry ul. Górnicza 36
Sprawdził	mgr inż. Katarzyna Kotowska	Instalacyjna SKL/2644/PWOS/09	05.2023	Inwestycja:	Budowa Strażnicy Komendy Powiatowej Państwowej Straży Pożarnej w Tarnowskich Górach wraz z Jednostką Ratowniczo - Gaśniczą
	Podpis	Nr uprawnień	Data	Skala:	1:100/500
				Lokalizacja:	Tarnowskie Góry ul. Mała
Nazwa rysunku:		PROFIL PODŁUŻNY - KANALIZACJA SANITARNA			
Branża:		SANITARNA			
Opracowanie nr.:		1		Nr rys.: 03 REV -1	