


A-A

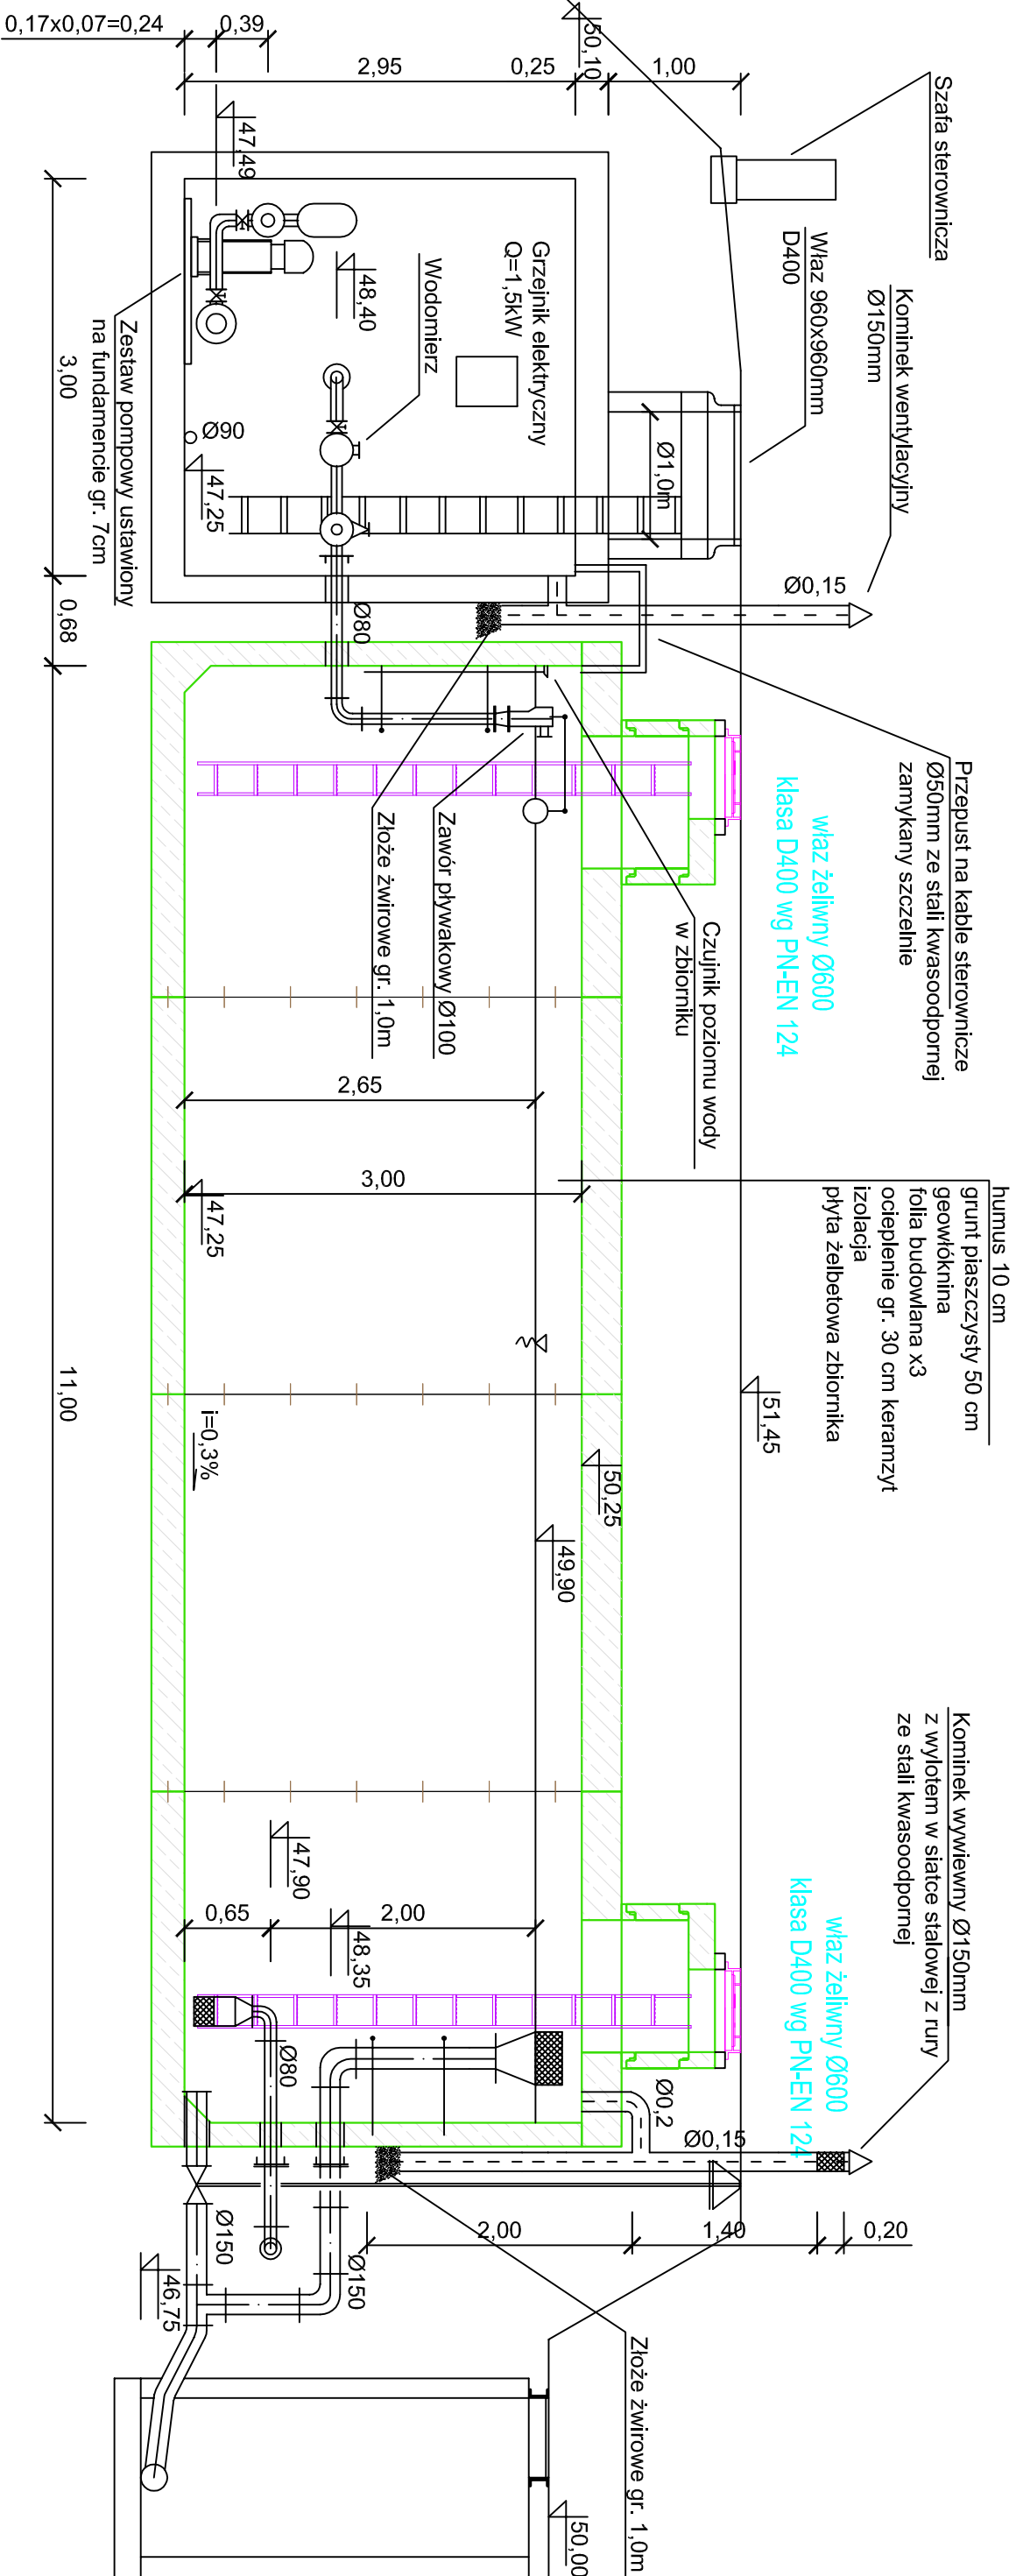

PRACOWNIA PROJEKTOWA "ANMAR" S.C.		
ul. Hodowlana 14, 81-606 Gdynia		
tel./fax 58 624-31-61		
tel. kom. 691-521-745, 609-562-850		
www.projekty-gdynia.pl		
Nazwa obiektu:	Budowa rezerwowego zbiornika wody pitnej wraz z niezbędną instalacją do budynków użytkowanych przez UCMMIT w Gdyni, dz. nr 1721, 1715, 1710, 1711	
Typu i rysunku inwestycji:	Piękojęz. zbiornika wody pitnej i Tropikalnej w Gdyni	
Strona zamówienia	mgr inż. Marek Dąbka Pracownia Projektowa specjalności instalacyjnej	Podpis:
Wzrost architekt	inż. Andrzej Krasiński Pracownia Projektowa specjalności instalacyjnej	Podpis:
Data opracowania:	Skala:	Nr rys.
15.04.2016	1:50	7