





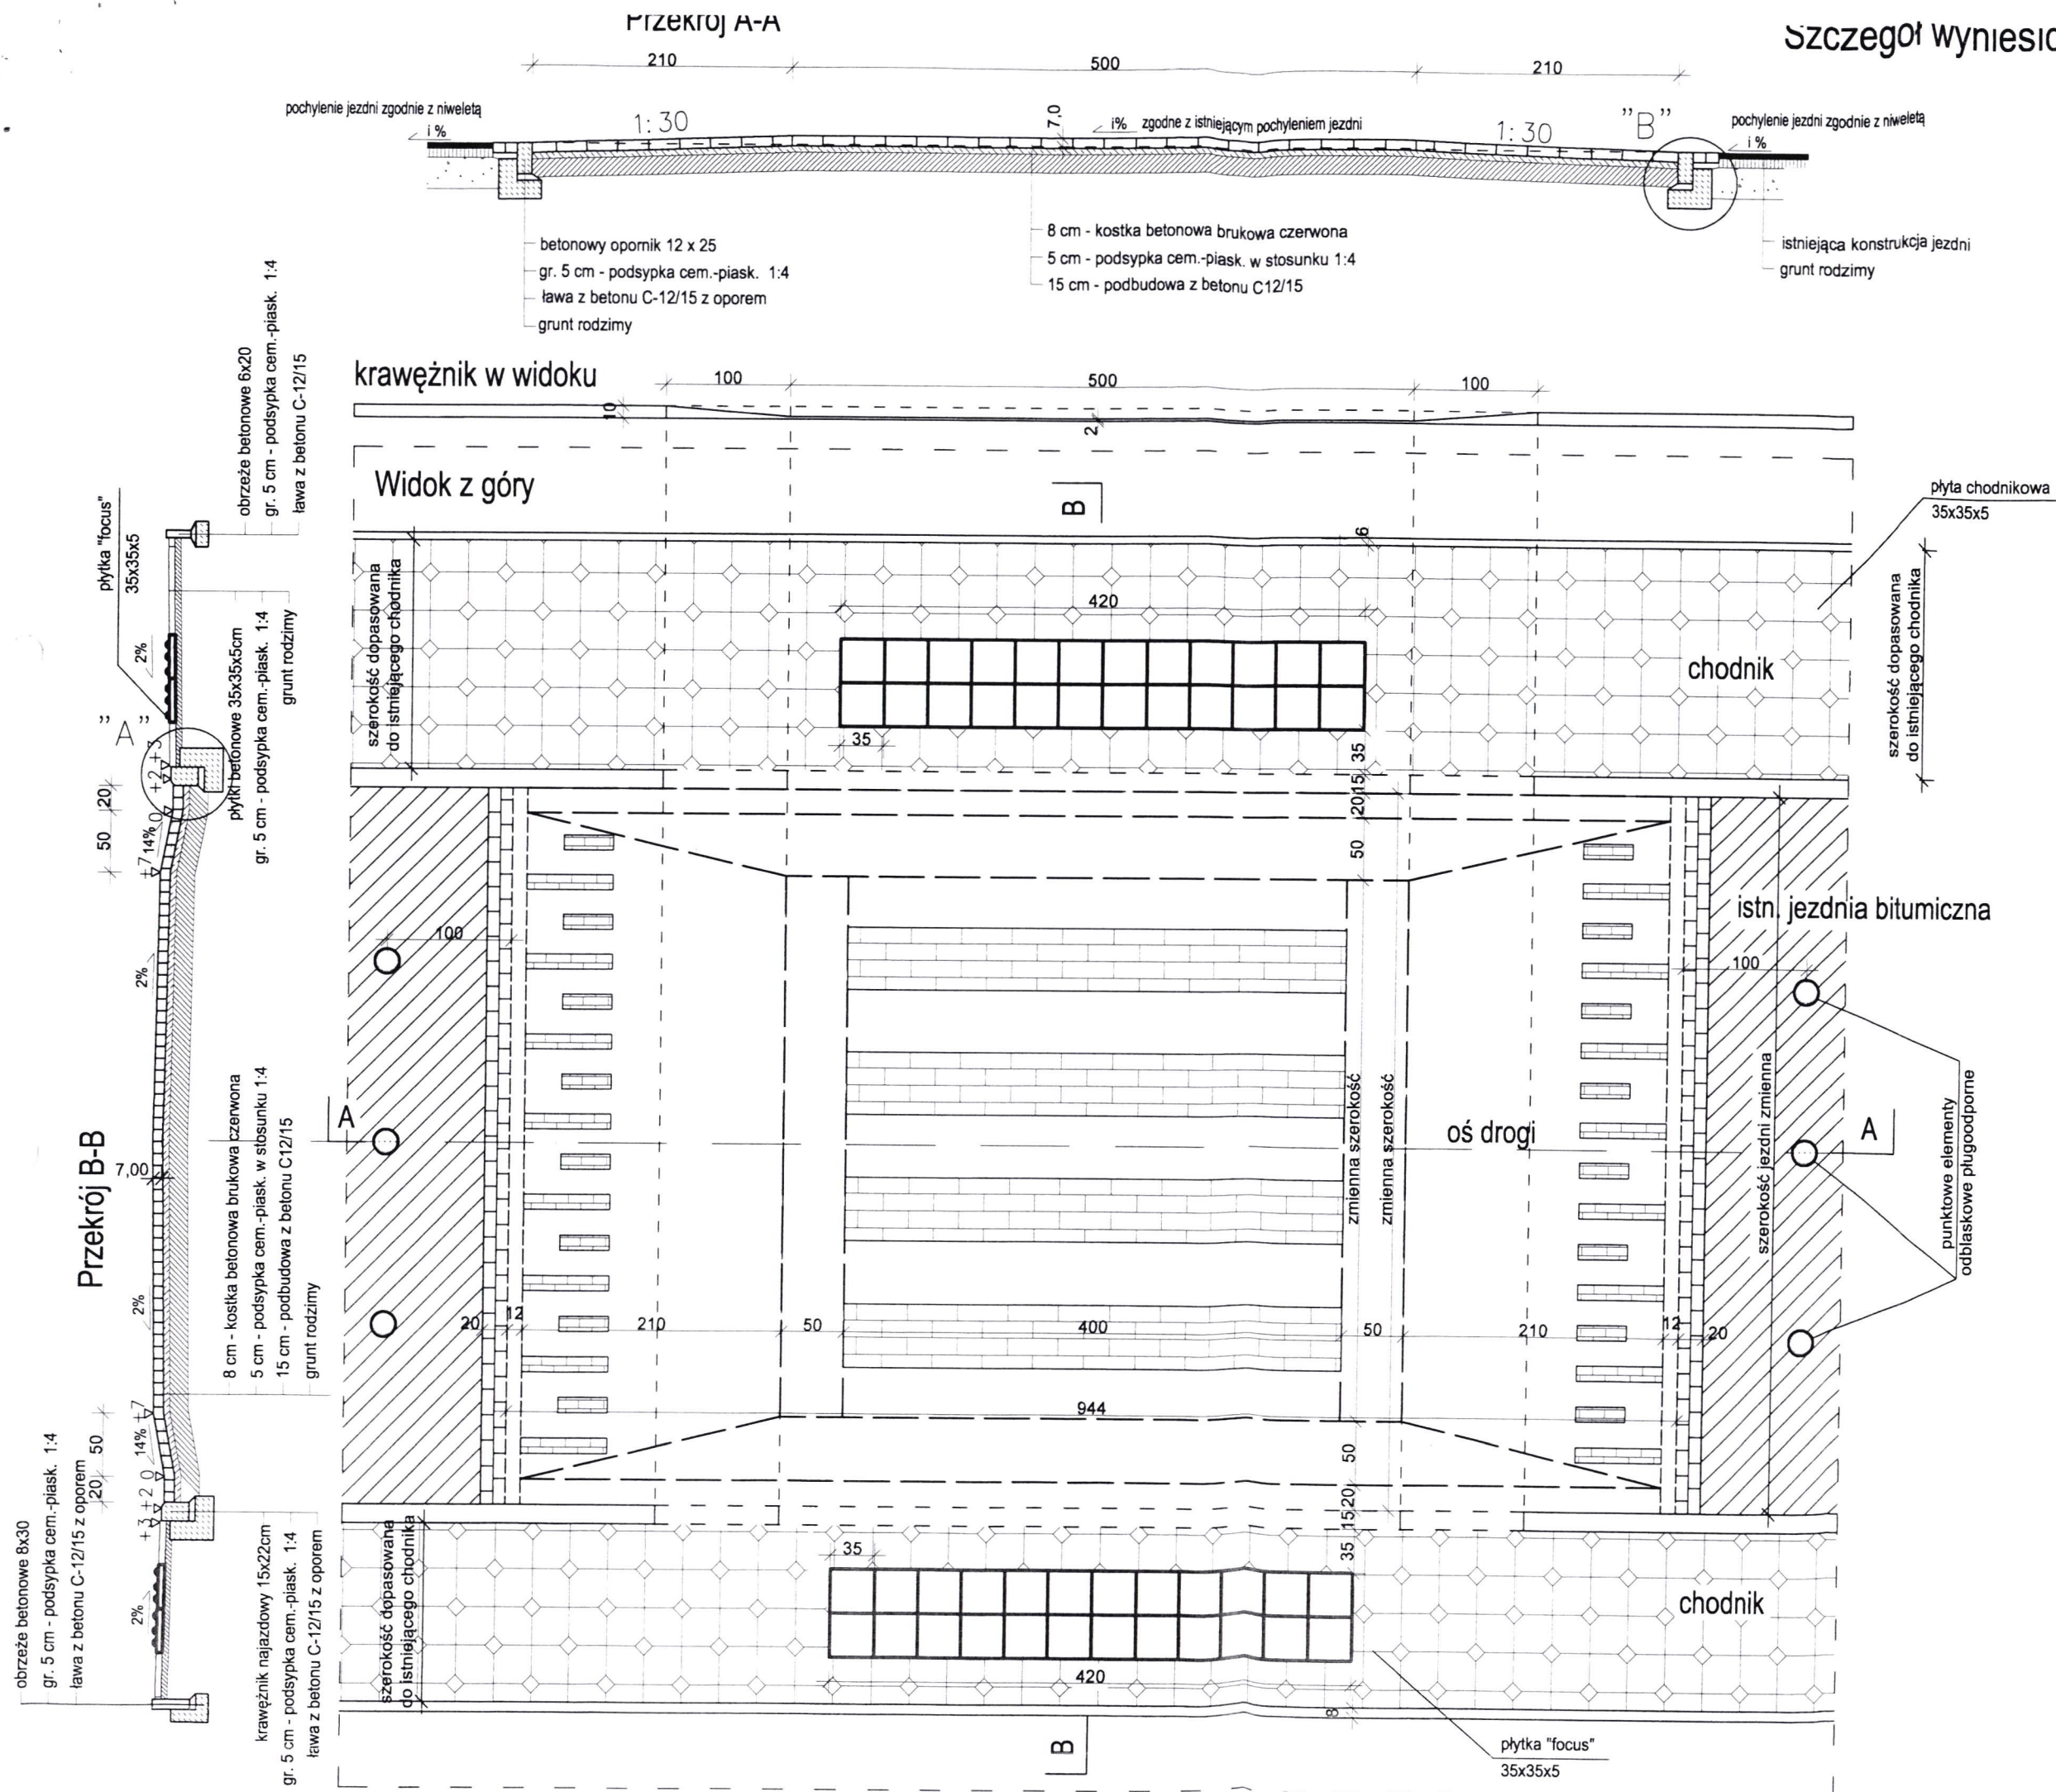


Szczegół wyniesionego przejścia dla pieszych  
skala 1:25/50



szczegóły  
"A"

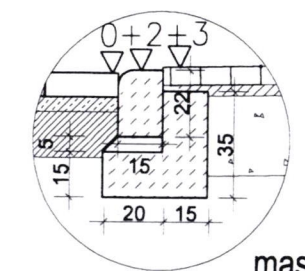

masa  
zalewowa

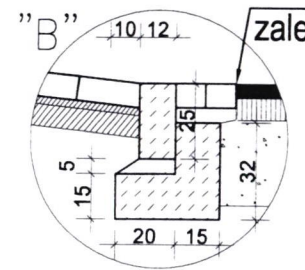

z up. Zarządu Powiatu Sokólskiego

*Andrzej Wnukowski*  
Zastępca Dyrektora

Wydział Komunikacji, Transportu, Inwestycji Drogowych i Kubaturowych

ZGODNIE Z DECYZJĄ PWKZ

z dnia 15.06.2023

l.dz 25.05.2023

p.o. KIEROWNIKA II WYDZIAŁU  
Inspekcji Zabytków

Agnieszka Witek