




PRZEKROJ B-B

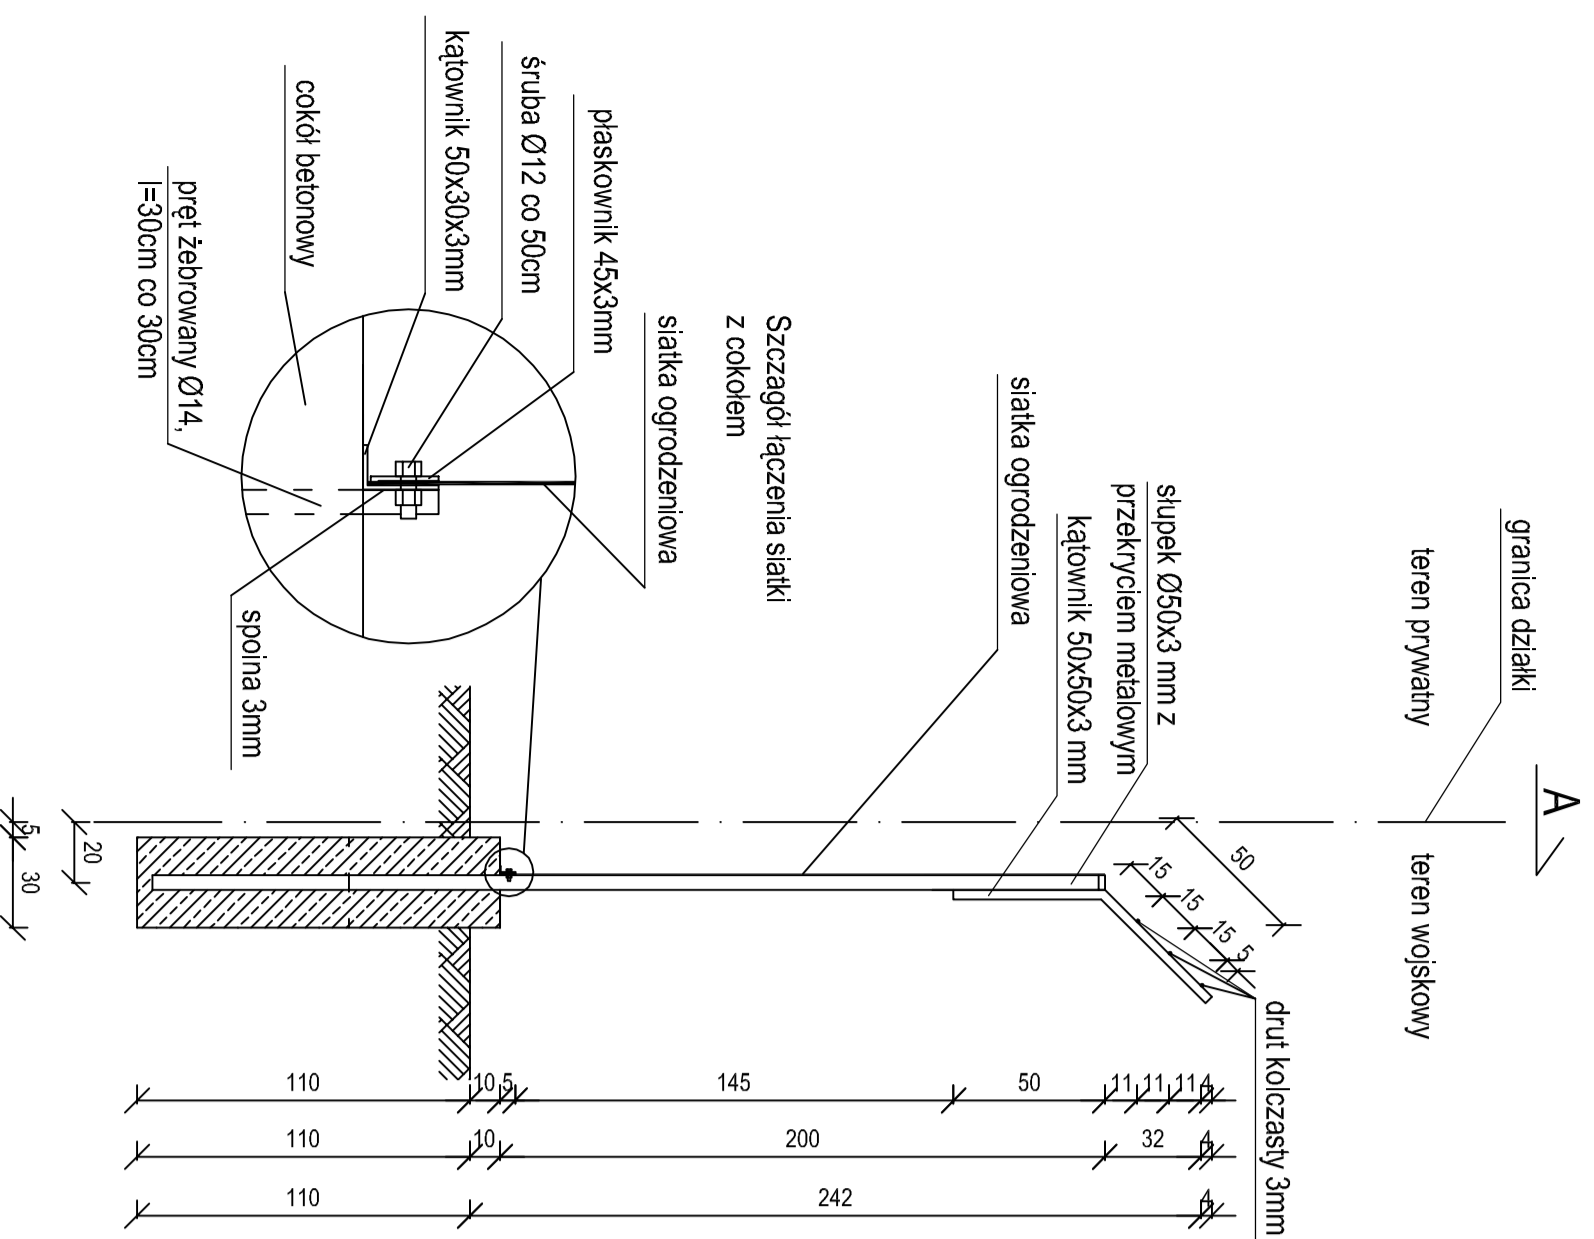

WIDOK Z GÓRY

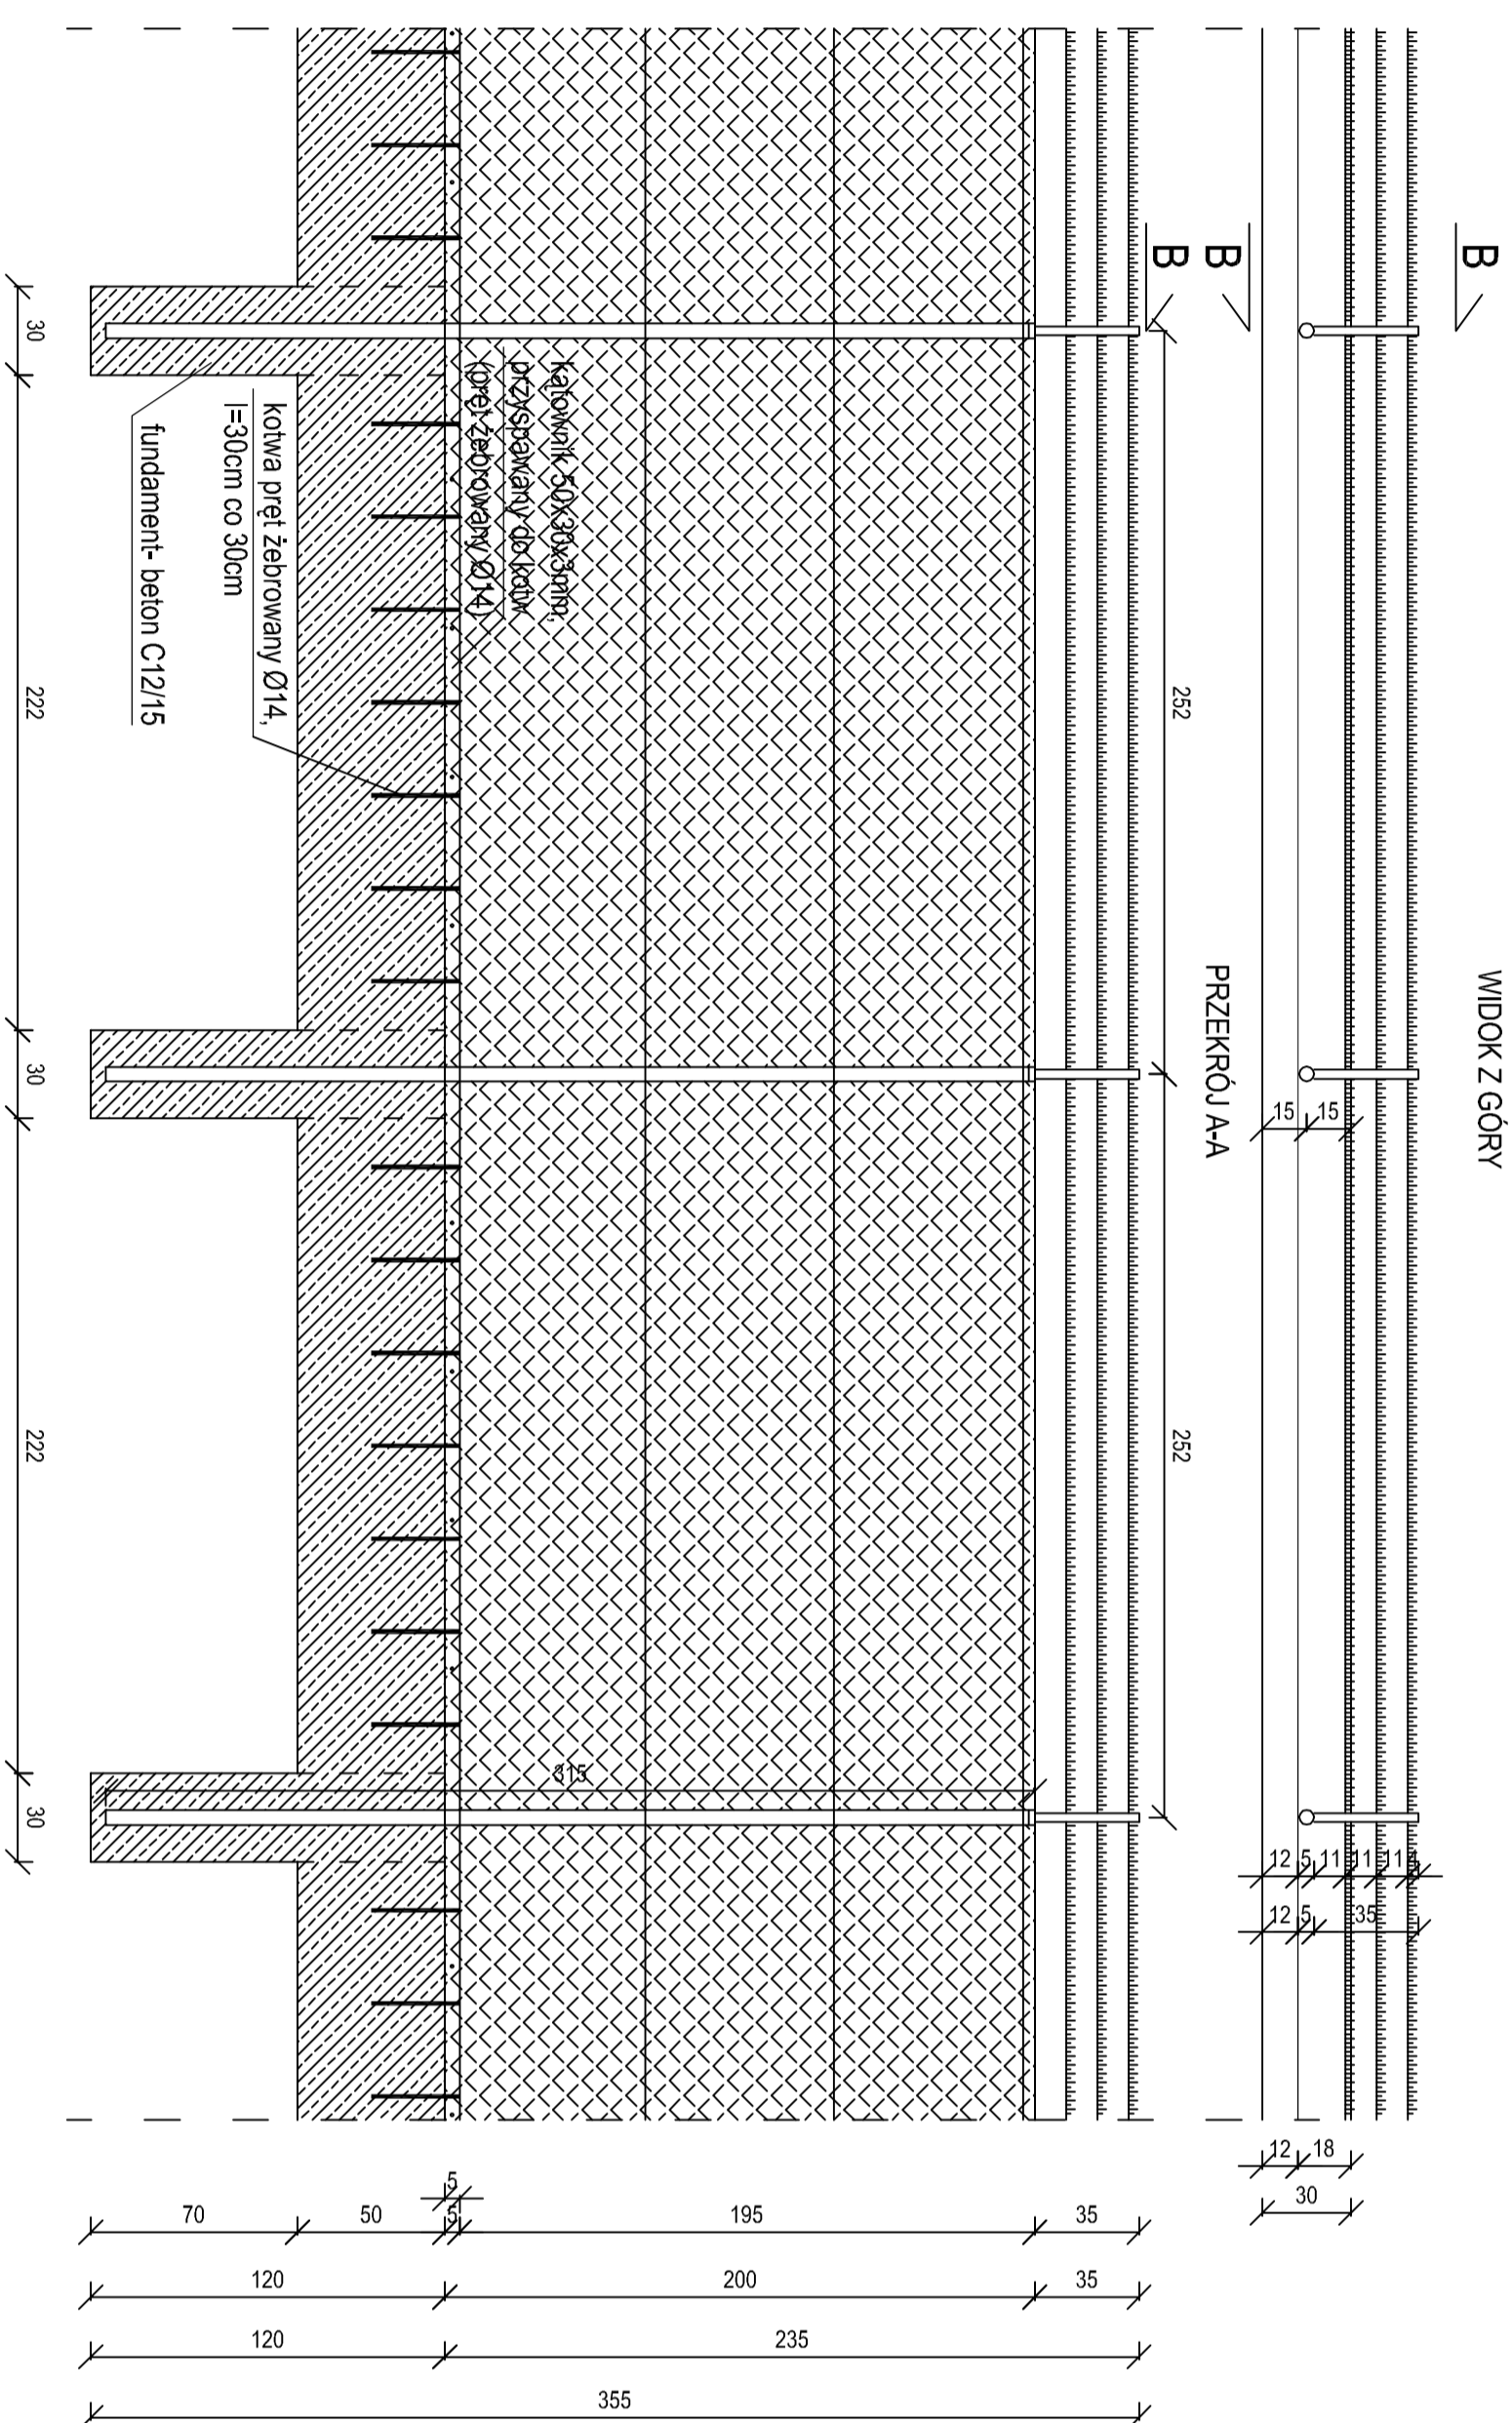

WIDOK Z BOKU

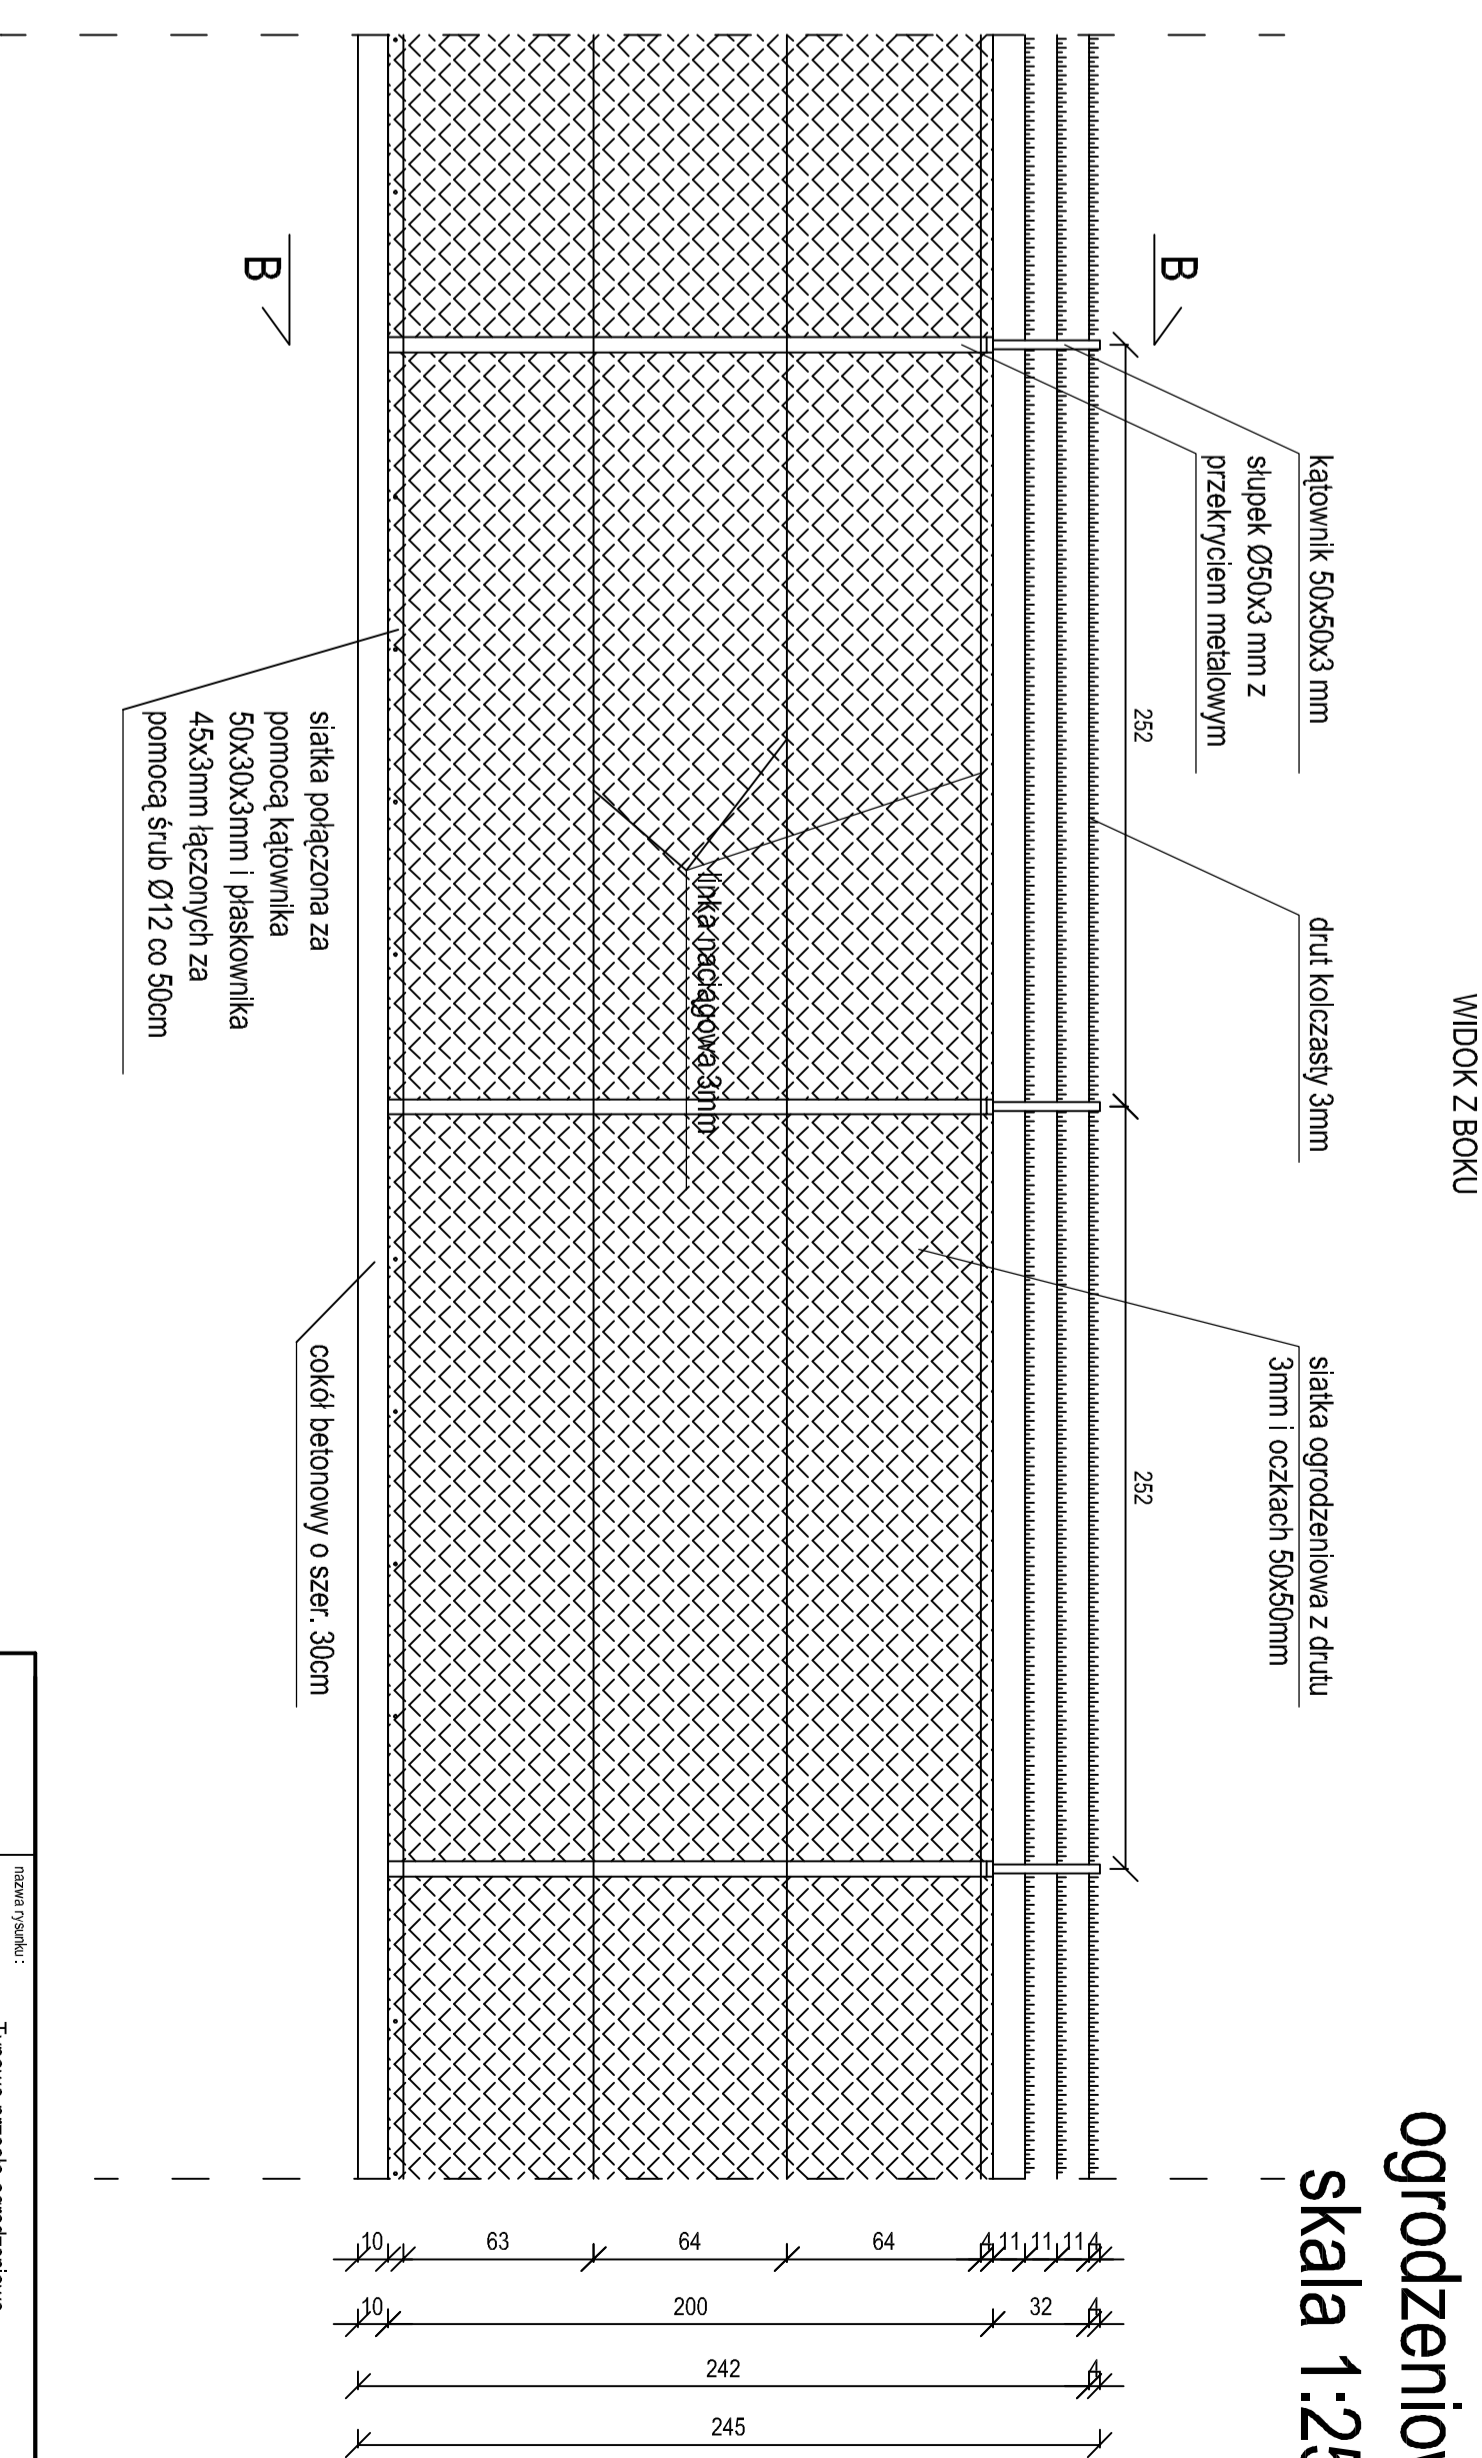

Typowe przesłó ogrodzeniowe skala 1:25

nazwa projektu: Typowe przesłó ogrodzeniowe		rys. nr.: 3
nazwa obiektu: Dokumentacja projektowa na wymiarne ogrodzenia przy budynku nr 12		skala: 1:25
adres inwestycji: 061801_1 - Dęblin, 001 - Dęblin		data: 06.06.2018
inwestor: 41. Baza Lotnicza Szkiełtego ul. Brygady Posiłkowej 5, 08-521 Dęblin		wydział: Wzrostek 2018
rodzaj zadania: Projekt budowlany		nr uprawnień: _____
branża: Inżynieria	ryzyko: nr uprawnień: _____	podpis: _____
konstrukcja: _____	_____	_____
instalacje: _____	_____	_____
mechanika: _____	_____	_____
architektura: _____	_____	_____

NINIEJSZE OPRACOWANIE CHRONI USTAWĄ O PRAWIE AUTORSKIM. KOPROWANIE BEZWOLNIE ZKOPIONY AUTORA, EST ZABRONIONE. UZD. O. BR. 4. pos. 83. art. 174.2. § 2. (20.05.2018)