


PRZEDSIĘBIORSTWO BUDOWLANO - INWESTYCYJNE "NAOS"	
INŻ. BOGUSŁAW DROŹDŹ	
78-320 Polczyn-Zdrój, ul. B. Chrobrego 24, tel., fax./94-36-620-91/	
Inwestor:	Gmina Miasto Świnoujście - TBS Lokum sp. z o.o. Świnoujście ul. Wyspiańskiego 35C, 72-600 Świnoujście
Obiekt:	Lokal mieszkalny nr 1 w budynku mieszkalnym, wielorodzinnym Kategoria obiektu budowlanego XIII
Adres:	Plac Wolności 15/1, 72-600 Świnoujście, dz. nr 670, obr. 0006
Inwestycja:	Przebudowa i remont lokalu mieszkalnego nr 1 w budynku wielorodzinnym przy Placu Wolności 15 w Świnoujściu
Stadium:	Projekt budowlany (architektura i konstrukcja) Data: 22.01.2021
Treść rysunku:	PLAN SYTUACYJNY /STAN ISTNIEJĄCY - BEZ ZMIAN/ Rys. nr: 1-AK Skala: 1: 500
Kierownik zespołu:	inż. Bogusław Dróżdź Nr uprawnień: A/PNB/8300/268/81
Projektowała arch. i konstr.:	inż. Małgorzata Klemińska Nr upr.: UAN/8346/26/87 AN/8346/269/81
Opracował:	Krzysztof Popielewski Nr uprawnień: -----

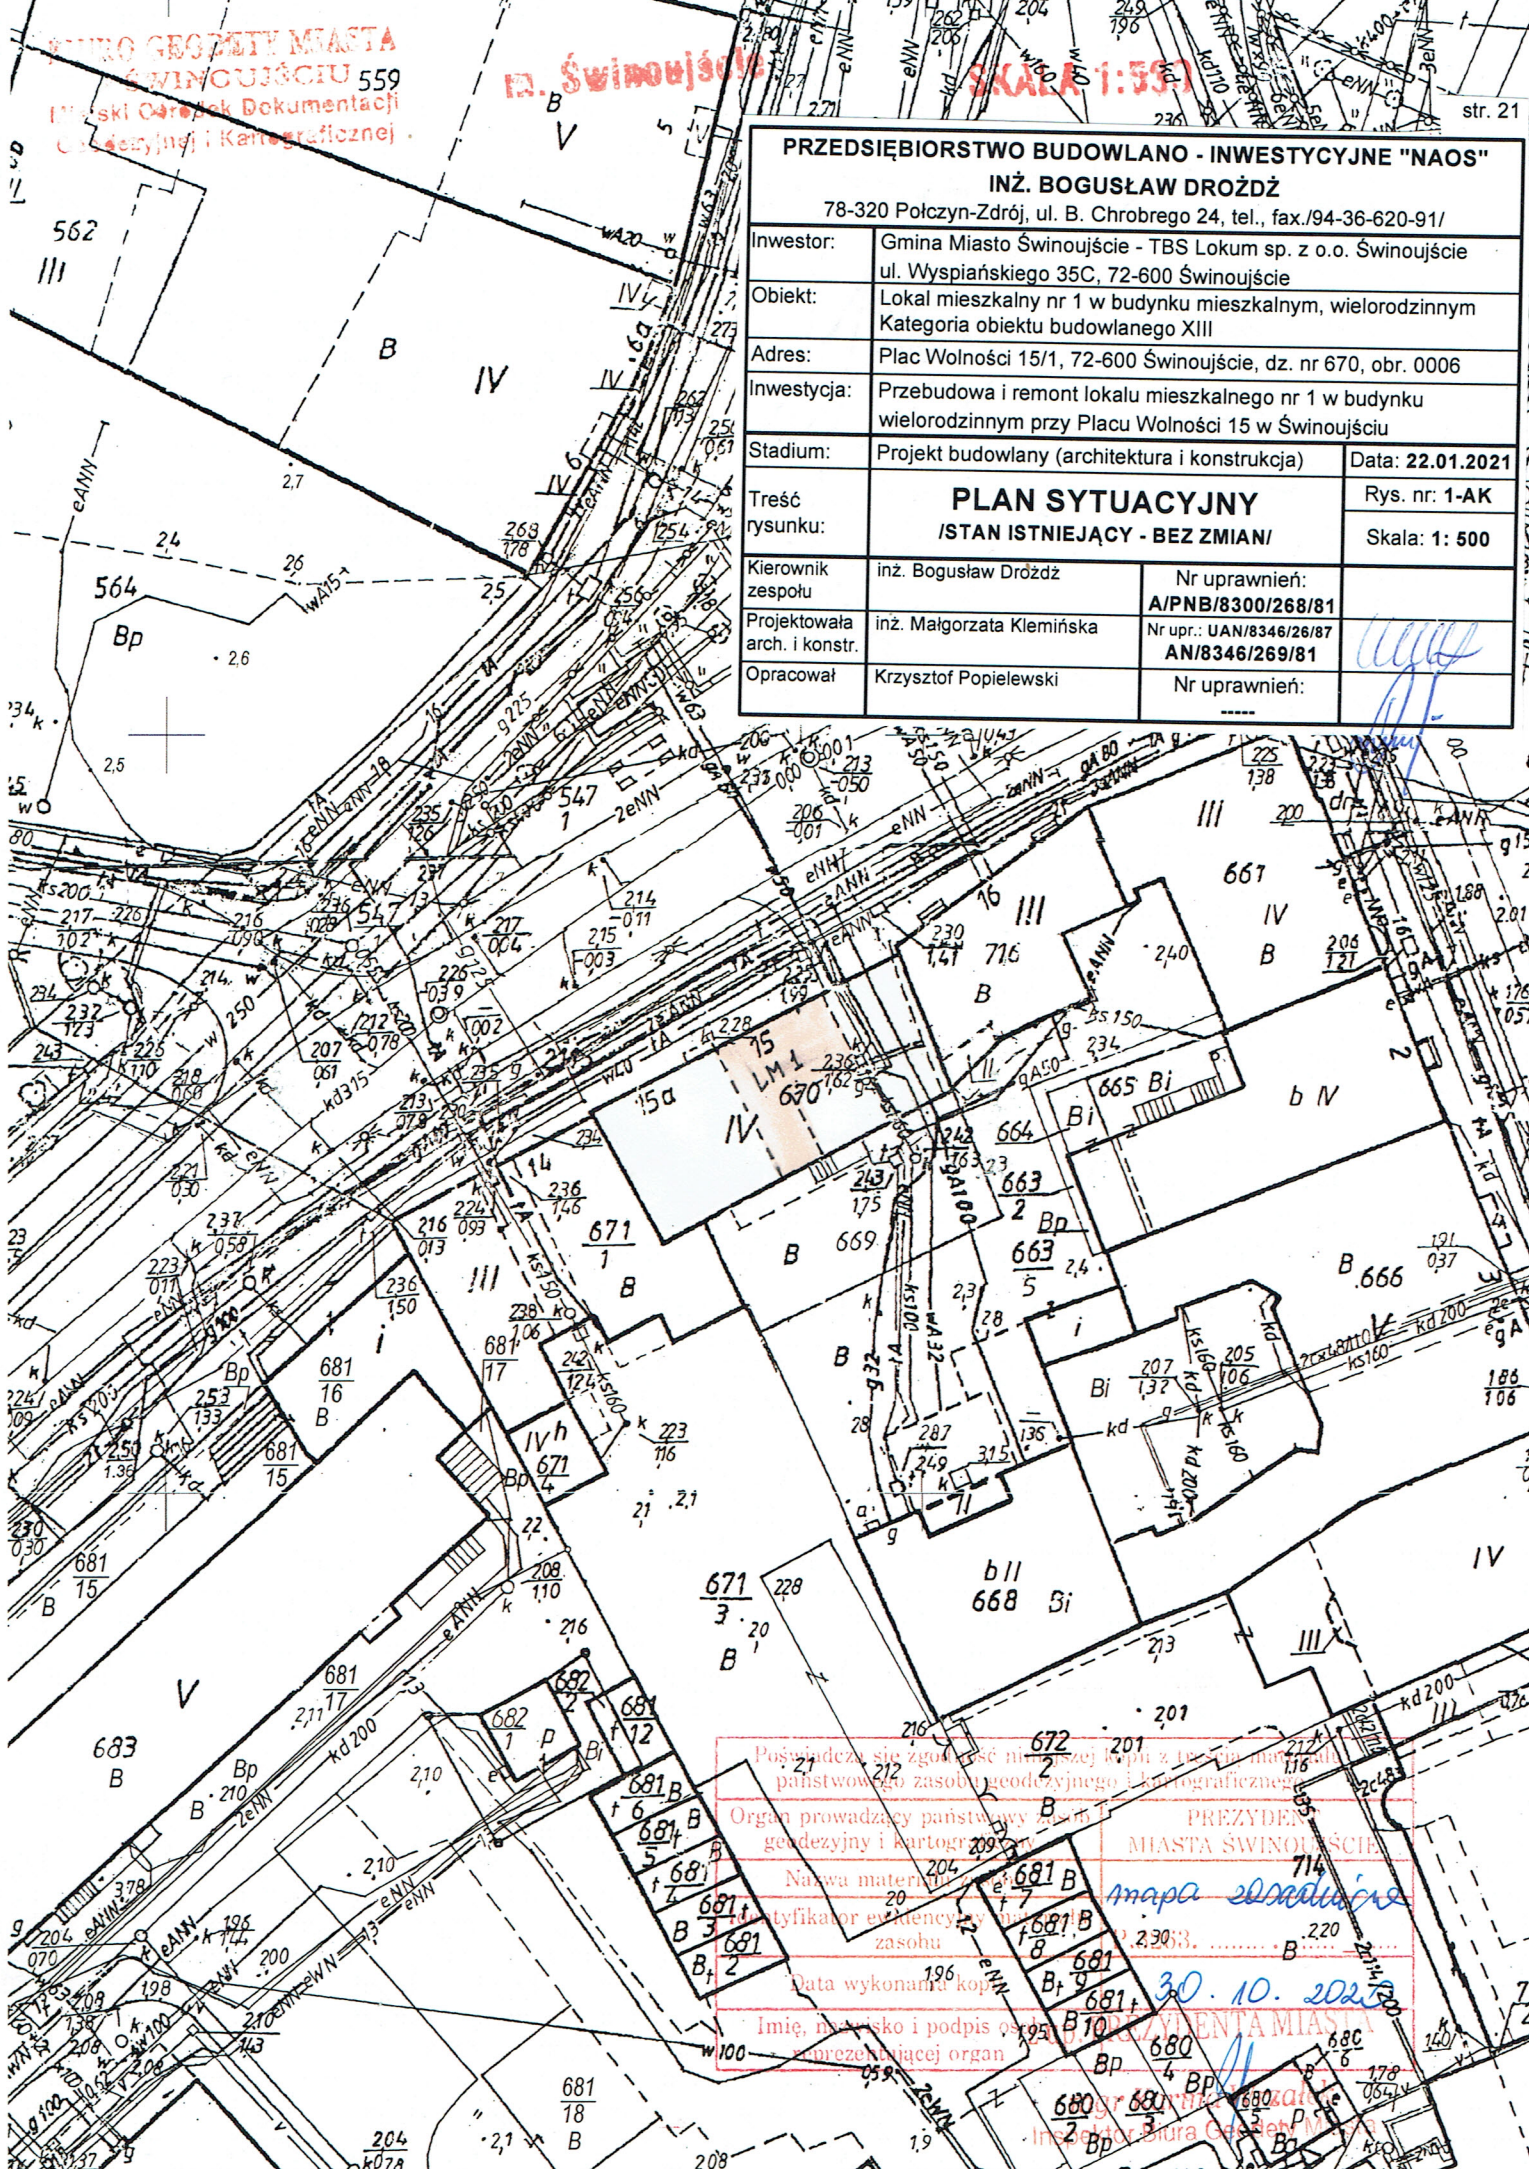

Poświadczam, że zgodność niniejszej kopii z oryginałem mapy jest gwarantowana przez państwowy zasób geodezyjny i kartograficzny.

Organ prowadzący państwowy zasób geodezyjny i kartograficzny: **PREZYDENT MIASTA ŚWINOUJŚCIE**

Nazwa materiału: **mapa sytuacyjna**

Typifikator ewidencyjny: **30.10.2021**

Data wykonania kopii: **30.10.2021**

Imię, nazwisko i podpis osoby reprezentującej organ: **Małgorzata Klemińska**