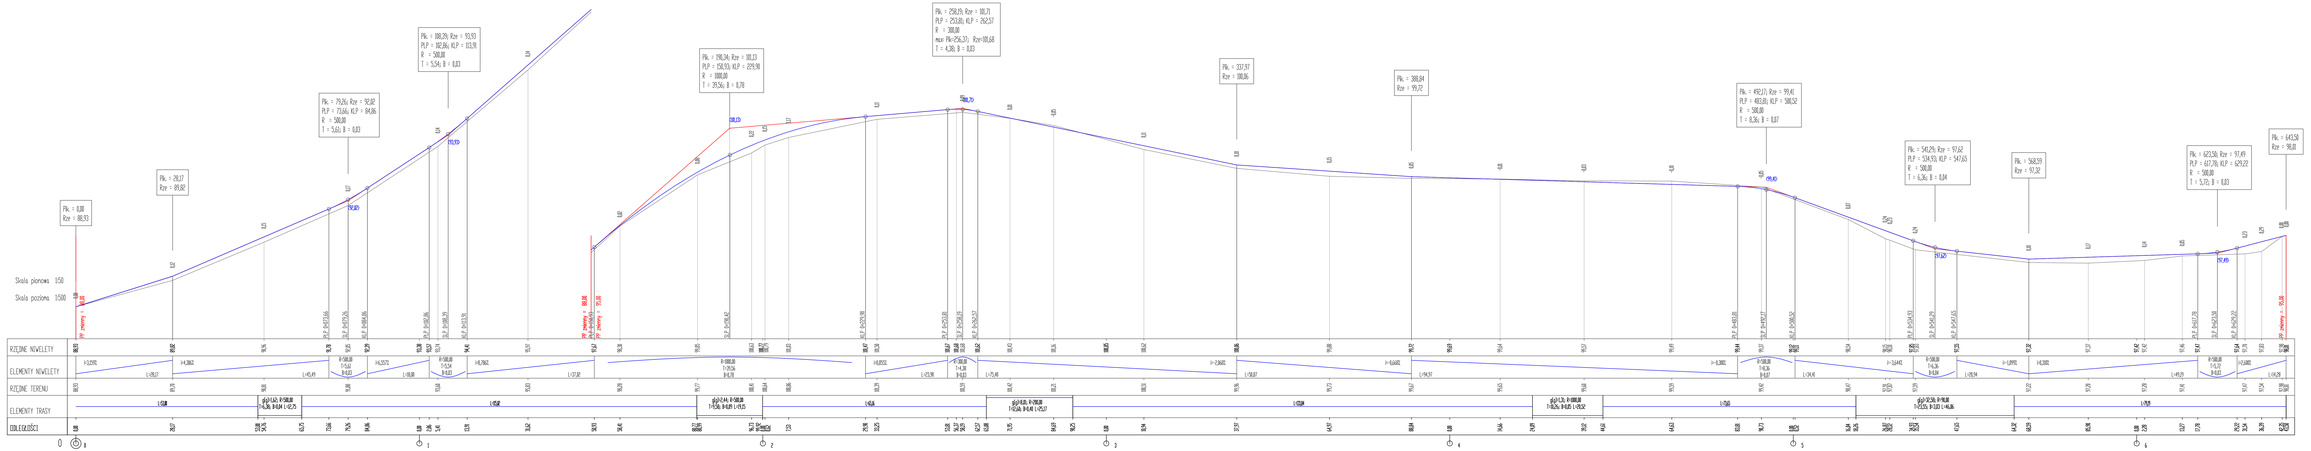

Biuro Inżynieryjno - Techniczne "K I E R"	Inwestor
62-200 Gniezno Os. Wł. Łokietka 18/5	Gmina Żnin
tel. (061) 425 22 11 lub 507 172 128	ul. 700-lecia 39
NIP 784-125-99-64 REGON 634460624	88-400 Żnin

OBIEKT: Przebudowa drogi gminnej nr 130059C Podgórzyn - Rydlewo

RYSUNEK: Przekrój podłużny — Nr 4

STANOWISKO	IMIĘ I NAZWISKO	NR UPR.	DATA	PODPIS
Kier. projektu	mgr inż. Mieczysław Łabędziński	154/88/PW	XII 2020	
Projektował (b. drogowe)	mgr inż. Iwona Łabędzińska	WKP/0018/PWOD/10	XII 2020	
Rysował proj.	mgr Janusz Łabędziński		XII 2020	
SPRZĄTA Grzybek	STADIUM: PB	ROK OPR.: 2020	SKALA: 1:50 / 1:500	SZCZEGÓŁOWY