
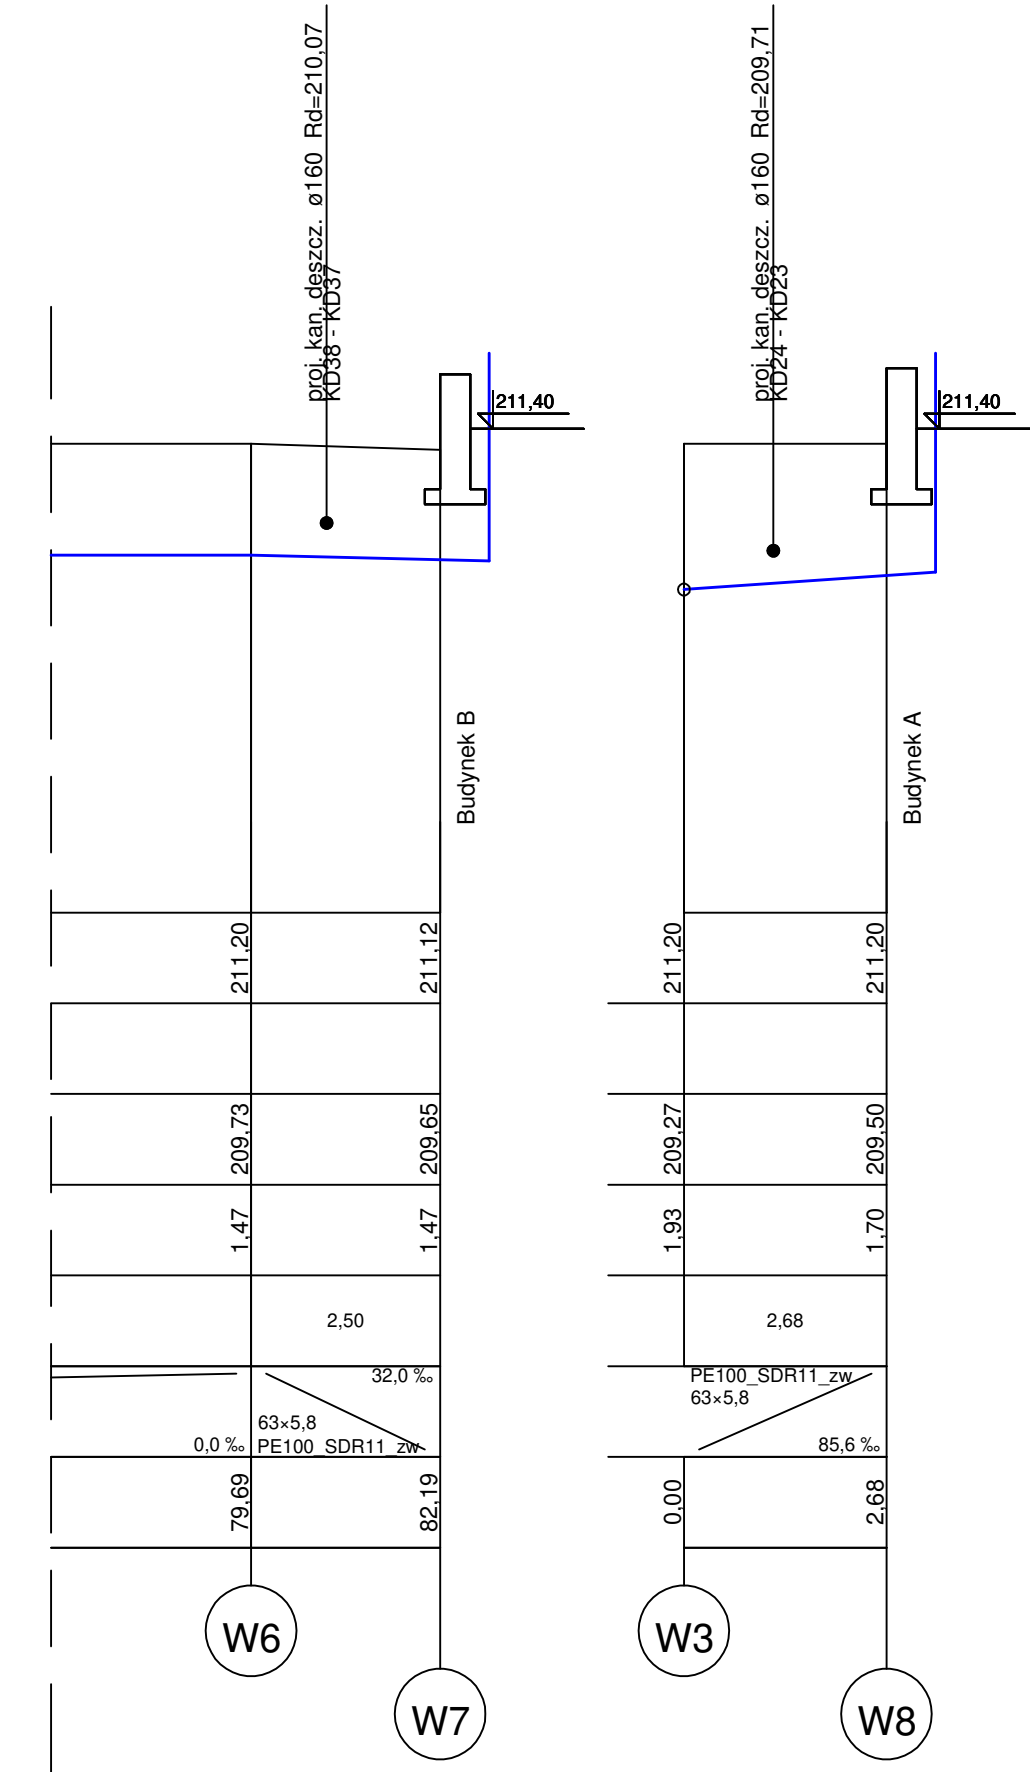
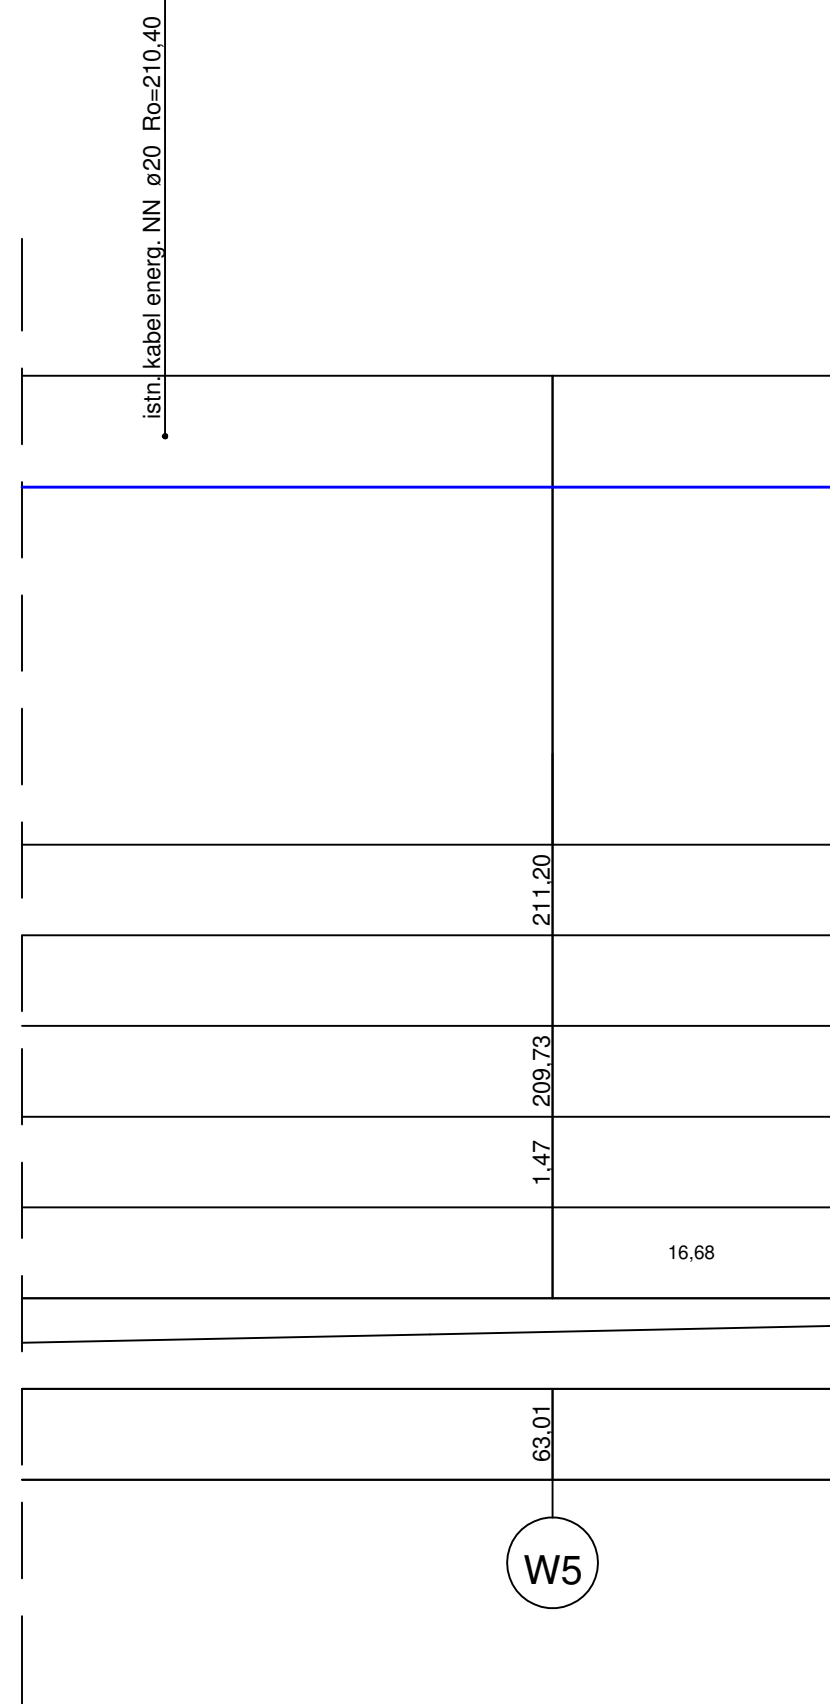
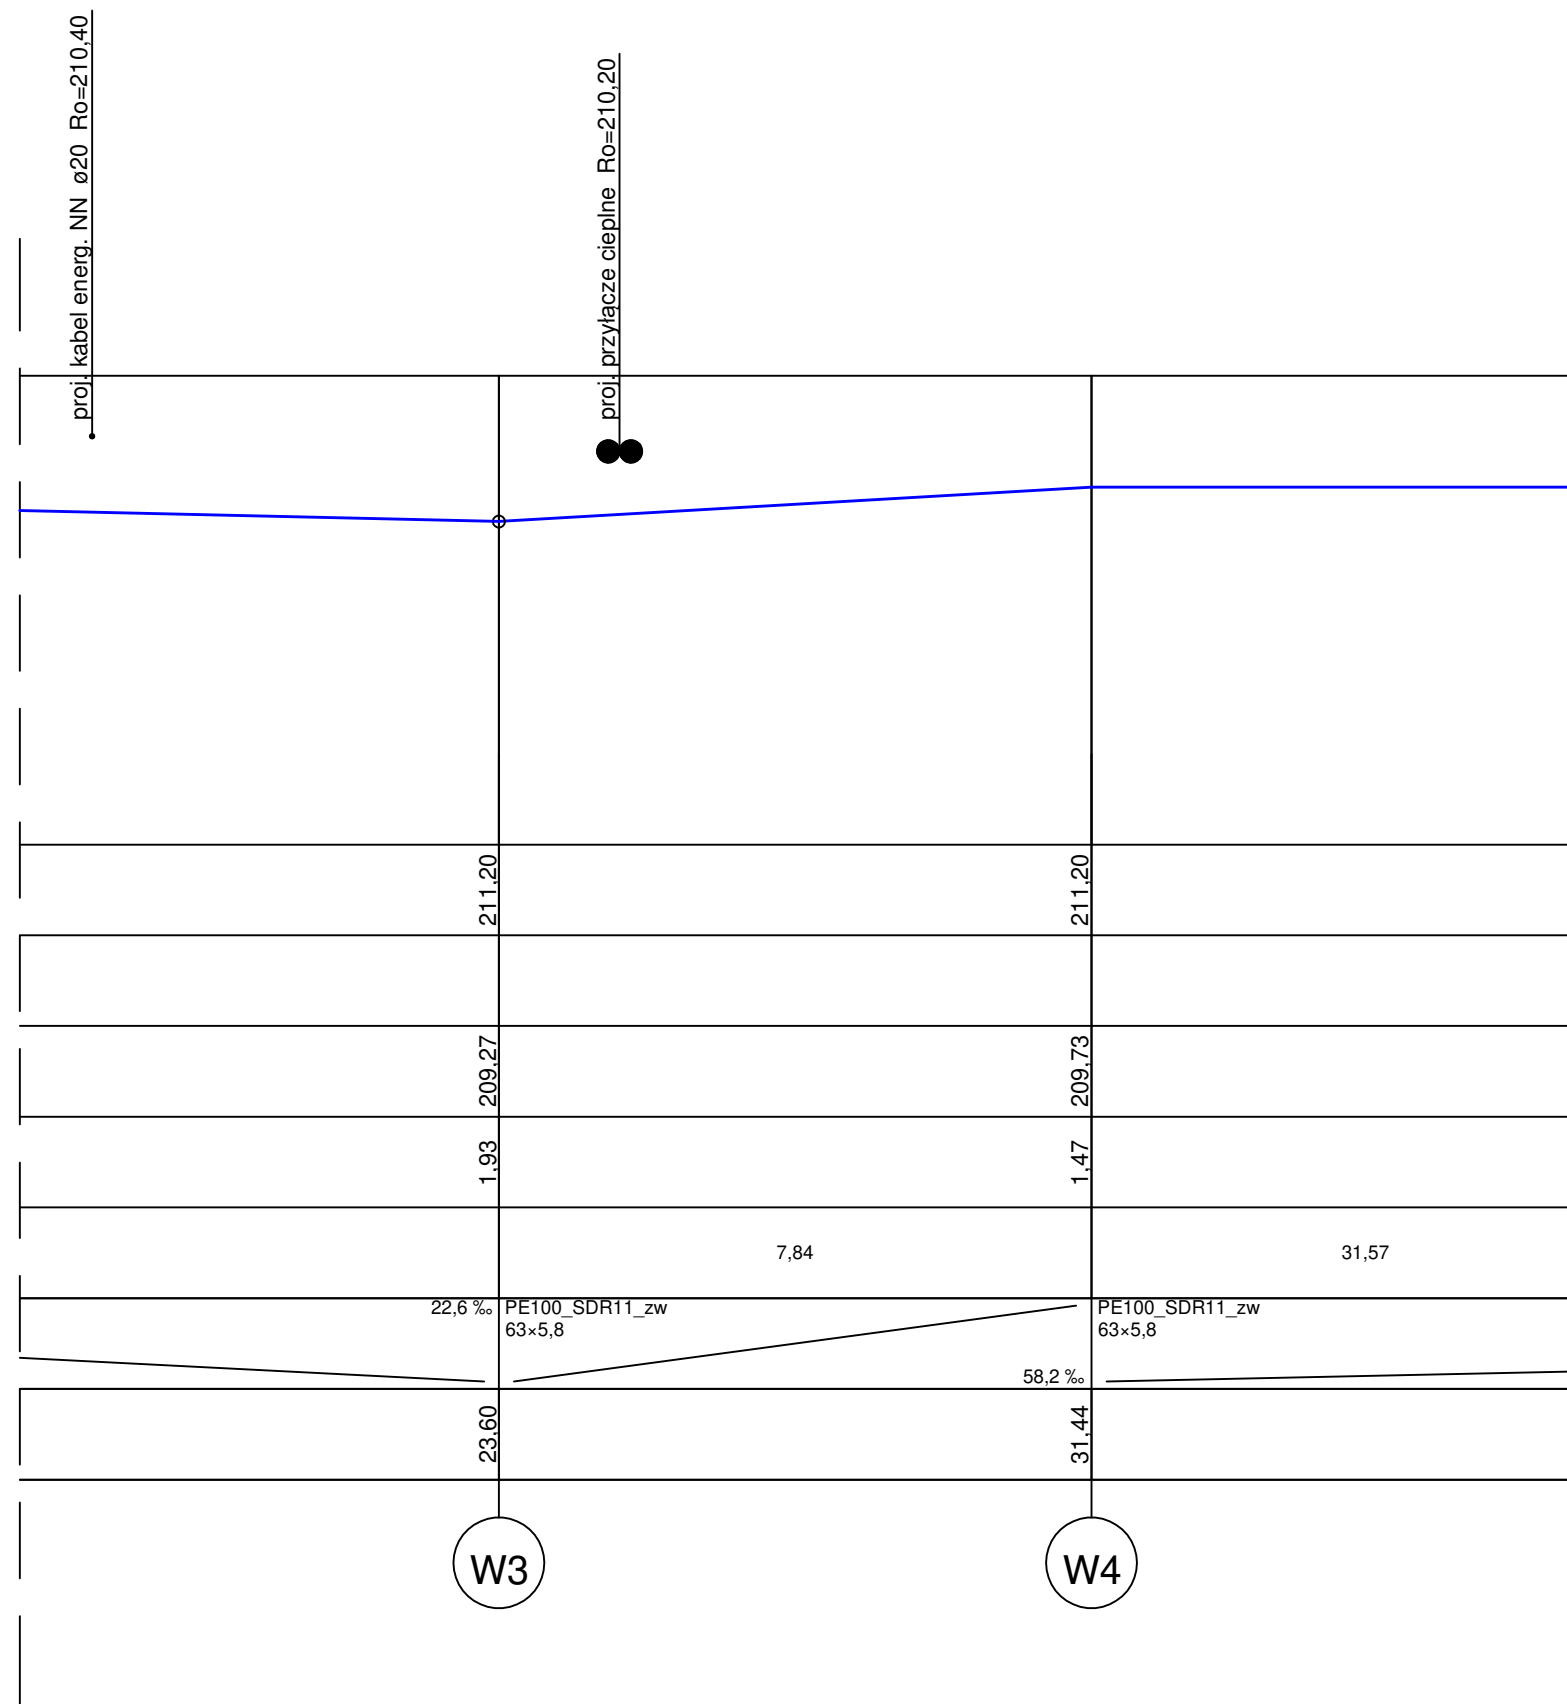


Poziom porównawczy 205,00 m n.p.m.

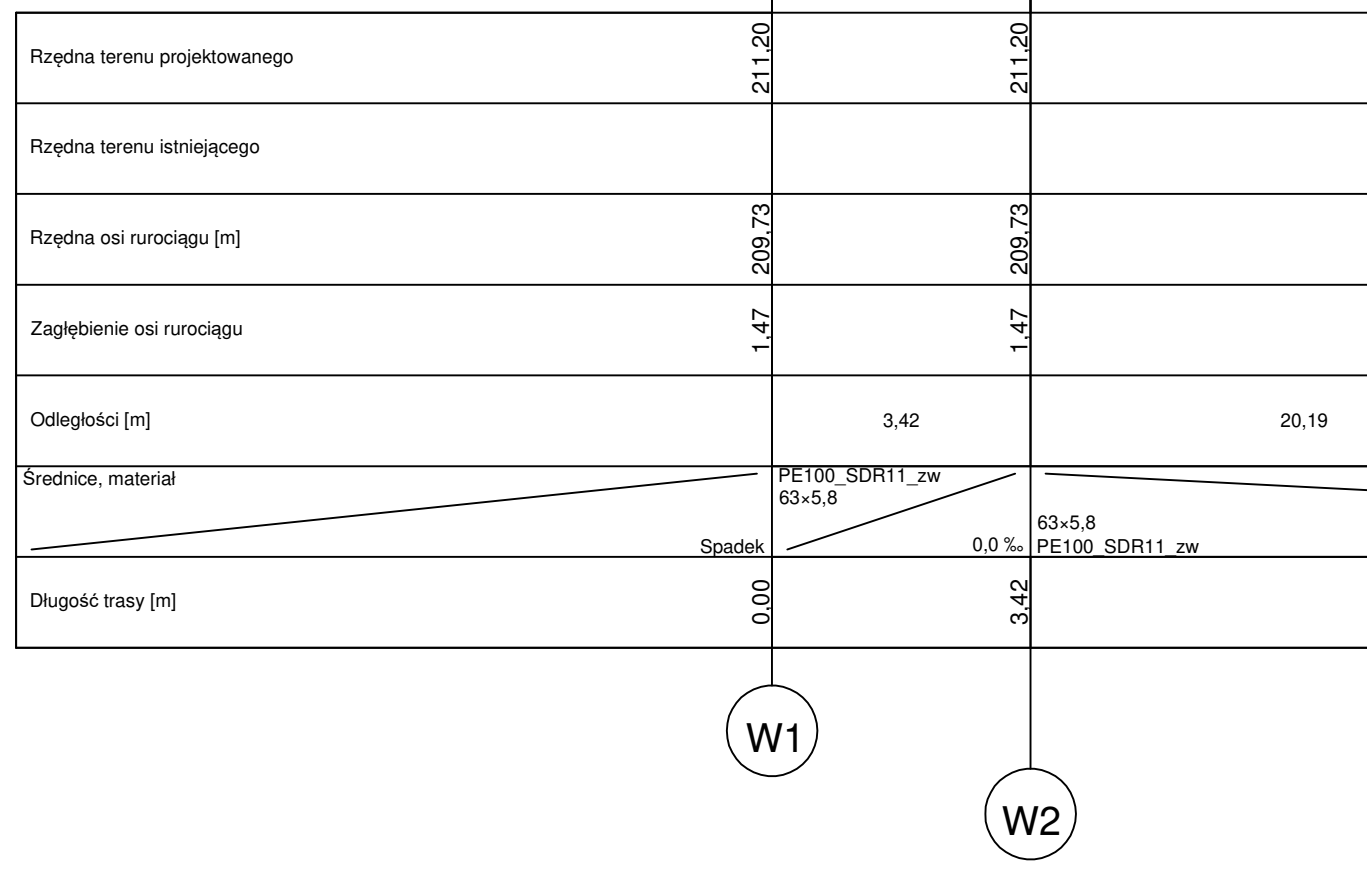

- Uwaga!
- Rzędne posadowienia rurociągów zweryfikować podczas wykonywania robót
 - W miejscach krzyżowań i kolizji prace ziemne wykonywać ręcznie.
 - Wykopki prowadzone wzdłuż plotów/ogrodzeń/obiektów budowlanych prowadzić z zachowaniem szczególnej ostrożności i zabezpieczyć szalunkami.
 - W miejscu zbliżeń i skrzyżowań z kablami energetycznymi zamontować rury osłonowe. Warunki montażu i lokalizacji zgodnie z normami branżowymi.
 - Nie wyklucza się istnienia w terenie innych niewykazanych na niniejszej mapie urządzeń podziemnych, które nie zostały zgłoszone do inwentaryzacji lub o których brak jest informacji w instytucjach branżowych
 - Trzydziestycy centymetrów nad rurociągami ułożyć taśmę ostrzegawczą z wkładką metalową.
 - W przypadku braku normatywnego przykrycia rurociąg zaizolować termicznie, np. keramzytem

 ZESPÓŁ USŁUG PROJEKTOWYCH W. POJATA 97-400 Belchatów ul. Piłsudskiego 15 tel./fax (0-44) 633-34-34		nr. rys:
OBIEKT	BUDOWA DWÓCH BUDYNKÓW „A” I „B” UŻYTECZNOŚCI PUBLICZNEJ I DWÓCH PŁACÓWEK OPIEKUNCO - WYCHOWAWCZYCH DLA 14 DZIECI KĄDZY Z WĘWNE TRZYMI INSTALACJAMI ORAZ ZEWNĘTRZNA INFRASTRUKTURA TECHNICZNA WRAZ UKŁADEM KOMUNIKACYJNYM W TYM PARKING	PZTS2
ADRES	dz. nr ewid. 2/53, obr 8, m.Belchatów 97-400 Belchatów, ul. Czeplnicka	Skala: 1:100
STUDIUM	PROJEKT BUDOWLANY	
BRANŻA	SANITARNA	
NAZWA RYSUNKU	PROFIL ZEWNĘTRZNEJ INSTALACJI WODOCIĄGOWEJ	DATA
PROJEKTANT	mgr inż. Kamil Woszczyk	nr upr. LOD/3907/PWBS/19
SPRAWDZAJĄCY	mgr inż. Marta Woszczyk	nr upr. LOD/3908/PBS/19