


długość całej linii oświetleniowej 182m

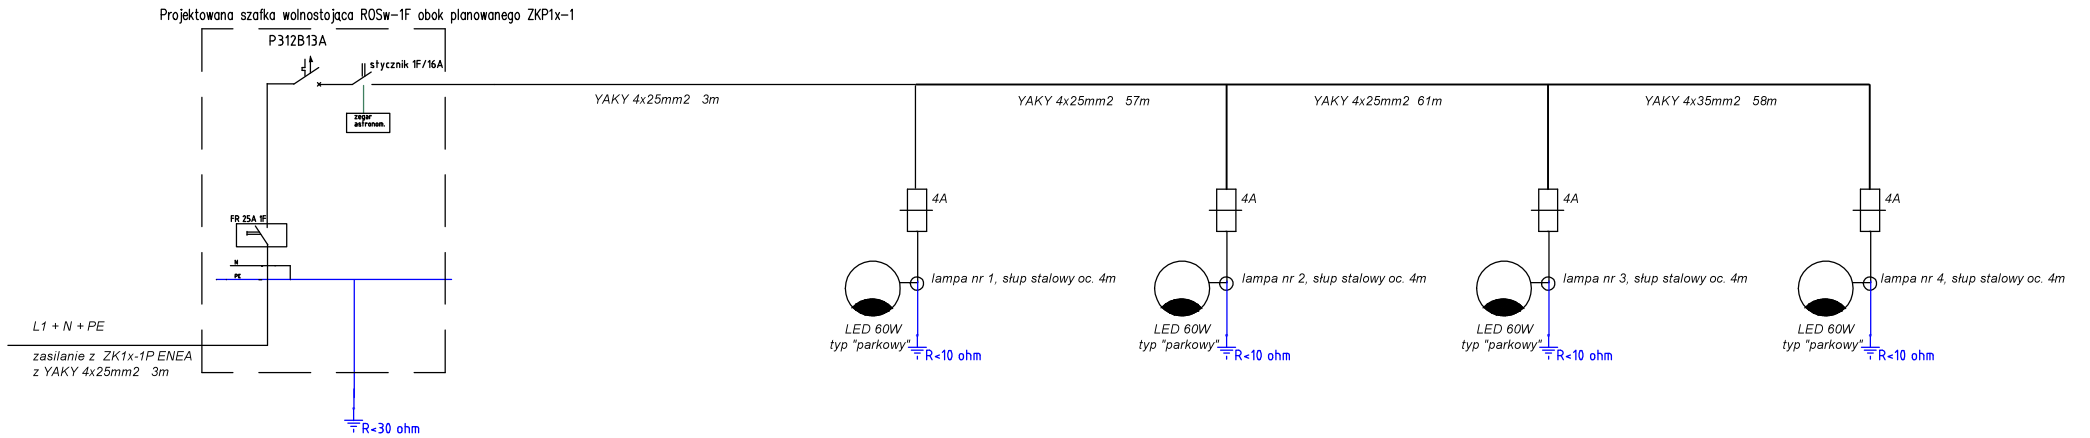

Ochrona przed dotykiem pośrednim (przeciwporażeniowa) Samoczynne wyłączenie zasilania sieci w układzie TN-S

PPHU ELETECH Jacek Wawrzyniak 89-300 Wyrzysk ul. 22 Stycznia 9 e-mail: eletech@onet.eu tel. 502375395			Rys. nr E.1
PROJEKT	Oświetlenie drogowe Dźwierszno Wielkie dz. nr 108 89-310 Łobżenica , Dźwierszno Wielkie		
INWESTOR	Gmina Łobżenica ul. Sikorskiego 7 , 89-310 Łobżenica		
TYTUŁ RYSUNKU	Schemat oświetlenia drogowego Dźwierszno Wielkie dz.108		
PROJEKTANT:	Jacek Wawrzyniak Nr upr. N.N.8345/508/82	podpis	10.2021 data: