


Przekrój normalny zakres remontu skala 1 : 50

„Remont odcinka drogi powiatowej nr 1012T Szydłów - Tucze-
Pieczonegi od km 2+090 do km 2+400

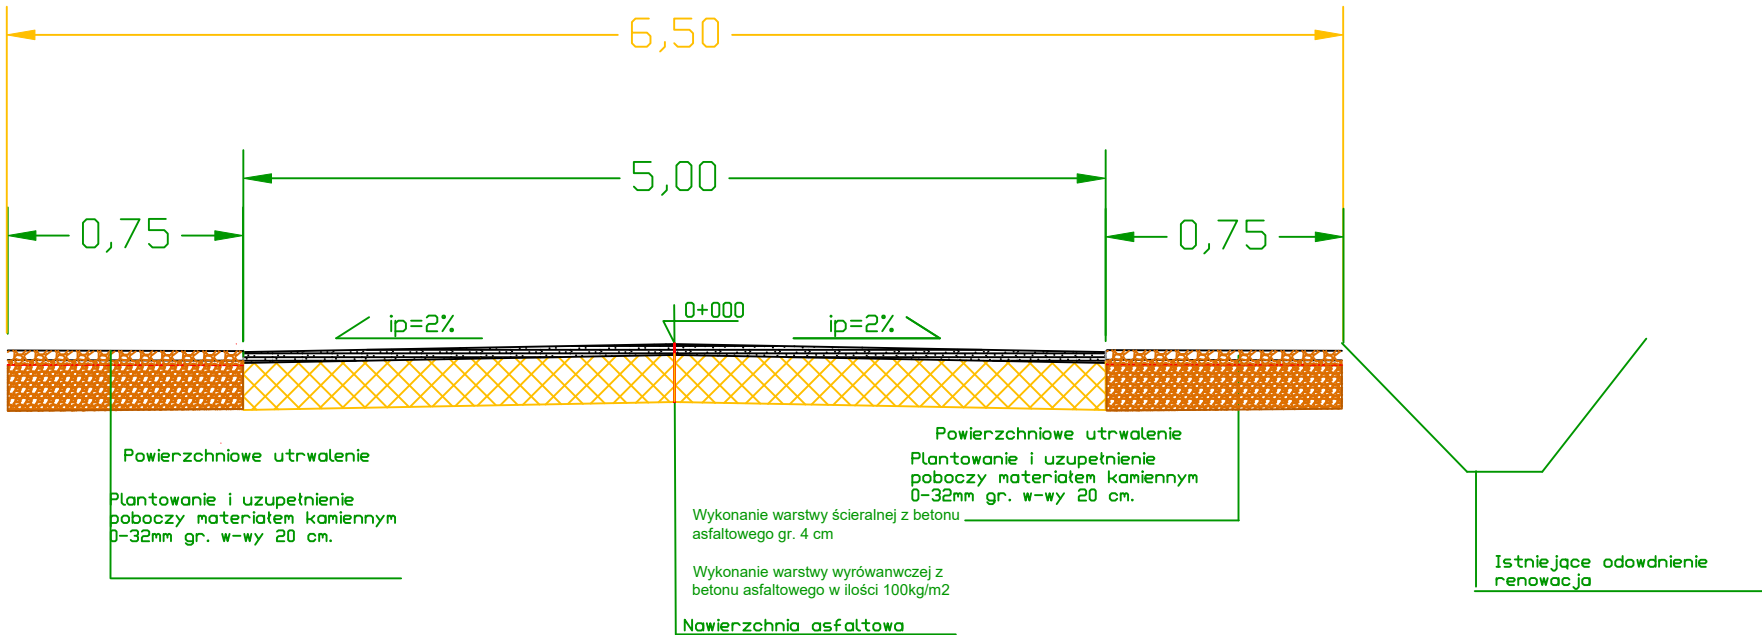

Inwestor	Zarząd Dróg Powiatowych w Staszowie Drogowców 4; 28-200 Staszów			
„Remont odcinka drogi powiatowej nr 1012T Szydłów - Tucze- Pieczonogi od km 0+890 do km 2+400.				
Opracowanie	PRZEKRÓJ NORMALNY			Skala 1:50
	Imię i nazwisko	Nr. uprawnień	Data	Podpis
Opracował	Inż. Adam Jur	w specjalności drogowej	08.2024	
Data opracowania		Branża	Nr rysunku	Nr arkusza
Sierpień 2024		Drogowa	1	