


Mapa do celów projektowych
sekcja 6 147.26.17.3.4; 6.147.26.17.4.3
skala: 1:500

województwo: 16 – opolskie
powiat: 1608 – olecki
jednostka ewidencyjna: 160806_2 - Rudniki
obręb: 0019 - RUDNIKI
działki: 557, 559 k.m.: 3
położenie: Rudniki ul. Targowa
nr ks. rob.: 61/2021
nr: GKM-III.6640.1.524.2021

Układ współrzędnych: 2000/18
Poziom odniesienia: PL-EVRF2007-NH
Granice działek 557, 559 przedstawiono na podstawie numerycznej mapy ewidencyjnej służącąca gruntową

Działki nr 557, 559 nie są obciążone
W zakresie opracowania brak projektowanych urządzeń podziemnych
Nie wyklucza się istnienia innych przewodów o których brak informacji wynika z zasobów historycznych lub niedopełnienia przepisów zgłoszenia do inwentaryzacji

Wykonawca:
Usługi Geodezyjno-Kartograficzne "GEO-MACH" Macieżyński Maciej
Kierownik prac geodezyjnych:
mgr inż. Tomasz Łuczak nr.dpr.: 21743-1
Sporządził:
05.05.2021 r.

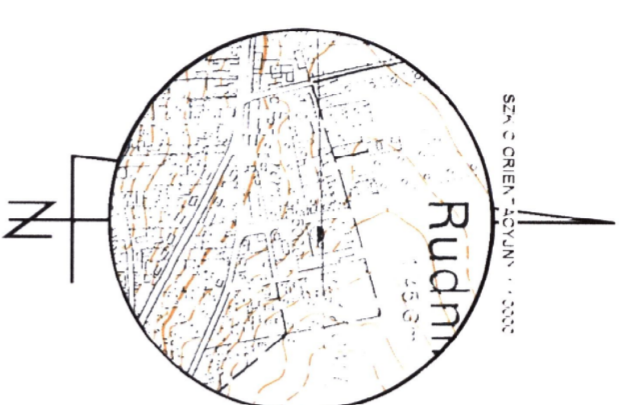

GEODETA UPRAWNIONY
nr.dpr.: 21743
mgr inż. Tomasz Łuczak

U S Ł U G I
GEODEZYJNO-KARTOGRAFICZNE
"GEO-MACH" Macieżyński Maciej
JAWORZNO BANKOWE 61b, 46-325 Rudniki
NIP 576-146-86-47, REGON 1603829
tel. 593 067 365, e-mail: geo-mach@wp.pl

| | |
|---|--|
| Poświadczam, że niniejszy dokument został opracowany w wyniku prac geodezyjnych i kartograficznych, których rezultaty zawiera operat techniczny pozytywnie zweryfikowany. Jednocześnie informuję, że jestem świadomy odpowiedzialności karniej za złożenie fałszywego oświadczenia. | |
| Identyfikator prac geodezyjnych | GKM-III.6640.1.524.2021 |
| Organ służby geodezyjnej, który otrzymał zgłoszenie | Starosta Olecki |
| Wykonawca prac geodezyjnych | Usługi Geodezyjno-Kartograficzne "GEO-MACH" Macieżyński Maciej |
| Imię, Nazwisko oraz numer uprawnień zawodowych kierownika prac | mgr inż. Tomasz Łuczak Nr uprawnień 21743 |
| Numer oraz data sporządzenia dokumentu zawierającego wynik pozyskanej inwentaryzacji | Protokół Weryfikacji Nr. 2021-05-18 z dnia |



- komunikacja
 - linie wymiarowe
 - linie wymiarowe fotowoltaika
- A - D - zakres opracowania**

| OZN. | OBIEKT | STAN |
|------|--|--------------|
| 1 | Włata drewniana | istniejący |
| 2 | Ogrodzenie panelowe | istniejący |
| 3 | Centrum Tradycji Szlacheckiej i Historii Wsi | istniejący |
| | Utworzenie terenu - kosiarka betonowa | projektowany |
| | Ławki parkowe + stół | projektowany |
| | Stojak na rowery | projektowany |
| | Kosz na śmieci | projektowany |
| | Donice | projektowany |
| | Urządzenie fotowoltaiczne - ławka | projektowany |
| | Rzeźby drewniane | projektowany |

Projekt sporządzono na mapie przyjętej do zasobów i zaewidencjonowanej pod nr GKM-III.6640.1.524.2021
Potwierdzam zgodność z oryginałem mapy.

Wypośrodkienie wyłączone z realizacji w tym etapie

| | |
|--|---|
| Instal Projekt mgr inż. Mariusz Kościelny ul. Św. Barbary 26 NIP 832 193 25 10 tel. 510 215 840 98 - 300 Wieluń | |
| Stadium: | PROJEKT BUDOWLANO - WYKONAWCZY |
| Branża: | BUDOWLANA |
| Zadanie: | BUDOWA UTWARZENIA TERENU I ELEMENTÓW MAŁEJ ARCHITEKTURY PRZY CENTRUM TRADYCUJI STRAŻACKIEJ I HISTORII WSI W RUDNIKACH |
| Nazwa rys: | PLAN ZAGOSPODAROWANIA |
| Adres: | 46 - 325 RUDNIKI, Rudniki (dz. nr ewid. 77 k.m. 3, obręb 19 Rudniki) |
| Projektant: | mgr inż. Andrzej Antczak |
| Investor: | Gmina Rudniki 46 - 325 Rudniki ul. Wojska Polskiego 12 A |
| | SKALA 1 : 500 |
| | 07.2022 |
| | 1a |