

PROJEKT BUDOWLANY

Nazwa zamierzenia budowlanego:	WYKONANIE INSTALACJI WENTYLACYJNEJ NAWIEWNEJ W LOKALU NR 10	
Kategoria obiektu budowlanego:	Budynek kat. XIII	
Adres obiektu budowlanego:	ul. Rynek 14/10 67-400 Wschowa działka o nr ewid. 1463/9 ID: 081203_4.0001.1463/9	
Inwestor:	Gmina Wschowa ul. Rynek 1, 67-400 Wschowa	
ZAKRES OPRACOWANIA: ARCHITEKTURA		
Projektant	mgr inż. Tomasz Chruszczewski upr. LBS/0023/PWOK/06 spec. konstr.-budowlana	mgr inż. Tomasz Chruszczewski Uprawnienia budowlane do projektowania i kierowania robotami budowlanymi oraz cofnięcia w specjalności konstrukcyjno-budowlanej Nr LBS/0023/PWOK/06
Jednostka projektowa:	P.P.B. „ARKON” Tomasz Chruszczewski ul. Wolsztyńska 27, 67-400 Wschowa, tel. (0-65) 529 60 04, tel. kom. 601 325 640	
Data Opracowania:	10.2022	

arkon

BIURO PROJEKTOWE

PROJEKT ZAGOSPODAROWANIA TERENU

Nazwa zamierzenia budowlanego:	WYKONANIE INSTALACJI WENTYLACYJNEJ NAWIEWNEJ W LOKALU NR 10	
Kategoria obiektu budowlanego:	Budynek kat. XIII	
Adres obiektu budowlanego:	ul. Rynek 14/10 67-400 Wschowa działka o nr ewid. 1463/9 ID: 081203_4.0001.1463/9	
Inwestor:	Gmina Wschowa ul. Rynek 1, 67-400 Wschowa	
ZAKRES OPRACOWANIA: ARCHITEKTURA		
Projektant	mgr inż. Tomasz Chruszczewski upr. LBS/0023/PWOK/06 spec. konstr.-budowlana	mgr inż. Tomasz Chruszczewski Uprawnienia budowlane do projektowania i kierowania robotami budowlanymi bez ograniczeń w specjalności konstrukcyjno-budowlanej Nr LBS/0023/PWOK/06
Jednostka projektowa:	P.P.B. „ARKON” Tomasz Chruszczewski ul. Wolsztyńska 27, 67-400 Wschowa, tel. (0-65) 529 60 04, tel. kom. 601 325 640	
Data Opracowania:	10.2022	

STAROSTWO POWIATOWE
we Wschowie

Projekt zatwierdzono

pozwolenie na budowę wydano

dnia 13.03.2023 nr 40/2023
SRB.6740.2.2023

Z up. STAROSTY

Zbigniew Marciniak

Naczelnik
Wydziału Budownictwa i Ochrony Środowiska

SPIS TREŚCI PROJEKTU ZAGOSPODAROWANIA TERENU

Część opisowa:

1.	OPIS DO PROJEKTU ZAGOSPODAROWANIA DZIAŁKI	4
1.1	Adres inwestycji:	4
1.2	Inwestor:	4
1.3	Podstawa opracowania:	4
1.4	Przedmiot zamierzenia budowlanego	4
1.5	Istniejący stanu zagospodarowania działki	4
1.6	Projektowane zagospodarowanie działki lub terenu	5
1.7	Uzbrojenie działki	5
1.8	Warunki konserwatorskie	5
1.9	Obszar oddziaływania obiektu	5
1.10	Wpływ szkód górniczych	5
1.11	Ochrona środowiska	5
1.12	Uprawnienia i izba	6
1.13	Oświadczenie	9

Część rysunkowa:

- Mapa sytuacyjna w skali 1:500

1. OPIS DO PROJEKTU ZAGOSPODAROWANIA DZIAŁKI

1.1 Adres inwestycji:

ul. Rynek 14/10
67-400 Wschowa
działka o nr ewid. 1463/9
Identyfikator działki:
ID: 081203_4.0001.1463/9

1.2 Inwestor:

Gmina Wschowa
ul. Rynek 1
67-400 Wschowa

1.3 Podstawa opracowania:

- Uzgodnienia z Inwestorem,
- Wizja lokalna,
- Rozporządzenie Ministra Infrastruktury z dnia 12 kwietnia 2002 r. w sprawie warunków technicznych, jakim powinny odpowiadać budynki i ich usytuowanie – Dz. U. RP nr 75 z dnia 15 czerwca 2002 r. poz. 690 (z późn. zmianami)
- Rozporządzenie Ministra Infrastruktury z dnia 03 lipca 2003 r. w sprawie szczegółowego zakresu i formy projektu budowlanego – Dz. U. RP nr 120 z 2003 r. poz. 1133 – R 63 (z późn. zmianami)
- PN-EN,
- Prawo Budowlane,
- inne normatywy i normy.

1.4 Przedmiot zamierzenia budowlanego

Przedmiotem zamierzenia budowlanego jest wykonanie instalacji wentylacyjnej –nawiewnej tj. przekucie nowego otworu w ścianie frontowej budynku przy ul. Rynek 14 we Wschowie. Montaż kratki wentylacyjnej wewnętrznej z PCV o wym. 14 x 14 cm oraz zewnętrznej stalowej o wym. 14 x 14 cm.

1.5 Istniejący stan zagospodarowania działki

Teren inwestycji stanowi działka o nr ew. 1463/9, obręb Wschowa zabudowana w całości budynkiem mieszkalnym wielorodzinnym.

Działka sąsiaduje bezpośrednio z następującymi działkami:

- od strony zachodniej z działką nr 1463/8 – budynek ul. Rynek 15
- od strony wschodniej z działką nr 1463/3 – budynek ul. Rynek 13
- od strony południowej z działkami nr 1462/10 i 1465/5
- od strony północnej z działką nr 1462

1.6 Projektowane zagospodarowanie działki lub terenu

W projektowanym zagospodarowaniu działki nie przewiduje się wprowadzenia jakichkolwiek zmian w stosunku do stanu pierwotnego.

1.7 Uzbrojenie działki

Istniejący budynek mieszkalny posiada przyłącza:

- wodne – z istniejącej sieci wodociągowej
- kanalizacyjne – do istniejącej sieci kanalizacji sanitarnej
- energetyczne – z istniejącej sieci NN
- gazowe – z istniejącej sieci gazowej
- telekomunikacyjne – z istniejącej sieci

1.8 Warunki konserwatorskie

Budynek mieszkalny wielorodzinny znajduje się w strefie ochrony konserwatorskiej wpisanej do rejestru zabytków pod nr 134 z 28.08.1958 oraz 2181 z 28.01.1975 oraz 1694 z 16.03.1965

1.9 Obszar oddziaływania obiektu

W zakresie projektowanej inwestycji nie występuje zmiana warunków użytkowania, w sposób zasadniczy zmieniający istniejący standard użytkowy. Planowana inwestycja nie powoduje konieczności zapewnienia nowych miejsc parkingowych, miejsca gromadzenia odpadów stałych i nie zmienia zjawiska przesłaniania, ponadto nie zmienia oddziaływania w zakresie funkcji i wymagań związanych z użytkowaniem budynku.

W związku z powyższym obszar oddziaływania obiektu obejmuje działkę objętą opracowaniem.

1.10 Wpływ szkód górniczych

Obiekt nie znajduje się na terenie oddziaływania szkód górniczych

1.11 Ochrona środowiska

Projektowana inwestycja nie będzie miała negatywnego wpływu na stan środowiska naturalnego i zdrowie ludzi.

LUBUSKA OKRĘGOWA IZBA
INŻYNIERÓW BUDOWNICTWA

Gorzów Wlkp. 05 czerwca 2006r.

Okręgowa Komisja Kwalifikacyjna
sygn. akt. LBS/OKK-0054/7131-7132/02/06

DECYZJA

Na podstawie art. 24 ust. 1 pkt 2 ustawy z dnia 15 grudnia 2000r. o samorządach zawodowych architektów, inżynierów budownictwa oraz urbanistów (*Dz. U. z 2001 r. Nr 5 poz. 42 z późn. zm.*) i art. 12 ust. 3, art. 13 ust.1 pkt 1 i 2, art. 14, ust.1, pkt 2 ustawy z dnia 7 lipca 1994r. Prawo budowlane (*tekst jednolity: Dz. U. z 2003r. Nr 207 poz.2016.z późn. zm.*) oraz § 12 pkt 1 rozporządzenia Ministra Infrastruktury z dnia 18 maja 2005r. w sprawie samodzielnych funkcji technicznych w budownictwie (*Dz. U. Nr 96 poz. 817*).

**Okręgowa Komisja Kwalifikacyjna
n a d a j e**

Panu **Tomaszowi CHRUSZCZEWSKIEMU**
magistrowi inżynierowi –kierunek budownictwo
urodzonemu 14 czerwca 1976r. we Wschowie

UPRAWNIENIA BUDOWLANE
numer ewidencyjny LBS/0023/PWOK/06

**do projektowania i kierowania robotami budowlanymi bez ograniczeń
w specjalności konstrukcyjno-budowlanej**

UZASADNIENIE

W związku z uwzględnieniem w całości żądania strony na podstawie art. 107 § 4 Kpa odstępuje się od uzasadnienia decyzji. Zakres uprawnień podany jest na odwrocie.

Pouczenie

Od niniejszej decyzji służy odwołanie do Krajowej Komisji Kwalifikacyjnej Polskiej Izby Inżynierów Budownictwa w Warszawie, za pośrednictwem Okręgowej Komisji Kwalifikacyjnej Lubuskiej Okręgowej Izby Inżynierów Budownictwa w terminie 14 dni od daty jej doręczenia

Skład orzekający Okręgowej Komisji Kwalifikacyjnej



1. Marek Puchalski
2. Emilia Kucharczyk
3. Jerzy Mińczyk

**ZA ZGODNOŚĆ
Z ORYGINAŁEM**

mgr inż. Tomasz Chruszczewski
Uprawnienia budowlane
do projektowania i kierowania
robotami budowlanymi bez ograniczeń
w specjalności konstrukcyjno-budowlanej
Nr LBS/0023/PWOK/06

**Szczegółowy zakres uprawnień
do projektowania i kierowania robotami budowlanymi bez ograniczeń
w specjalności konstrukcyjno-budowlanej**

I. Na mocy art. 12 ust.1 pkt 1-5, art.13 ust. 3 i 4 ustawy – Prawo budowlane, w zakresie objętym wyżej wymienioną specjalnością, niniejsze uprawnienia stanowią podstawę do:

- 1) Projektowania , sprawdzania projektów budowlanych i sprawowania nadzoru autorskiego;
- 2) Kierowania budową lub innymi robotami budowlanymi;
- 3) Kierowania wytwarzaniem konstrukcyjnych elementów budowlanych oraz nadzoru i kontroli technicznej wytwarzania tych elementów;
- 4) Wykonywania nadzoru inwestorskiego;
- 5) Sprawowania kontroli technicznej utrzymania obiektów budowlanych;

II. Na mocy § 3 ust.1 i § 17 ust. 1 rozporządzenia Ministra Infrastruktury w sprawie samodzielnych funkcji technicznych w budownictwie , uprawnienia w specjalności konstrukcyjno-budowlanej bez ograniczeń uprawniają do projektowania obiektu budowlanego i kierowania robotami budowlanymi związanymi z obiektem budowlanym w zakresie:


- 1) sporządzania projektu architektoniczno-budowlanego w odniesieniu do konstrukcji obiektu;
- 2) kierowania robotami budowlanymi w zakresie konstrukcji obiektu oraz architektury obiektu (§ 16 ust.1 pkt.2).

Otrzymują:

1. Pan **Tomasz Chruszczewski**
zam. 67-400 Wschowa ul. Orzechowa 30
2. Okręgowa Rada Izby w/m
3. Główny Inspektor Nadzoru Budowlanego
4. aa.


PRZEWODNICZĄCY
OKRĘGOWEJ KOMISJI KWALIFIKACYJNEJ
lubuskiej Okręgowej Izby Inżynierów Budownictwa

mgr inż. Marek Buchalski

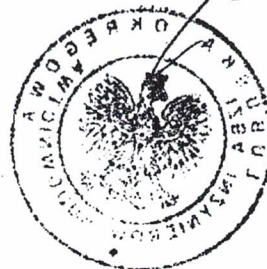

**ZA ZGODNOŚĆ
Z ORYGINAŁEM**

mgr inż. Tomasz Chruszczewski
Uprawnienia budowlane
do projektowania i kierowania
robotami budowlanymi bez ograniczeń
w specjalności konstrukcyjno-budowlanej
Nr LBS/0023/EWOK/06

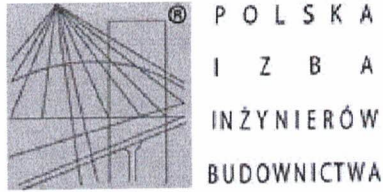

Zaświadczenie

o numerze weryfikacyjnym:
LBS-FZI-7AG-7IF *

Pan Tomasz Chruszczewski o numerze ewidencyjnym LBS/BO/0175/06
adres zamieszkania Dębowa Łęka 59 c, 67-400 Wschowa
jest członkiem Lubuskiej Okręgowej Izby Inżynierów Budownictwa i posiada wymagane
ubezpieczenie od odpowiedzialności cywilnej.
Niniejsze zaświadczenie jest ważne od 2022-09-01 do 2023-08-31.

Zaświadczenie zostało wygenerowane elektronicznie i opatrzone bezpiecznym podpisem elektronicznym
weryfikowanym przy pomocy ważnego kwalifikowanego certyfikatu w dniu 2022-09-01 roku przez:

Ewa Bosy, Przewodniczący Rady Lubuskiej Okręgowej Izby Inżynierów Budownictwa.


Zgodnie z art. 78¹ K.c.

§ 1. Do zachowania elektronicznej formy czynności prawnej wystarcza złożenie oświadczenia woli w postaci elektronicznej i opatrzenie go
kwalifikowanym podpisem elektronicznym.
§ 2. Oświadczenie woli złożone w formie elektronicznej jest równoważne z oświadczeniem woli złożonym w formie pisemnej.

* Weryfikację poprawności danych w niniejszym zaświadczeniu można sprawdzić za pomocą numeru weryfikacyjnego zaświadczenia na
stronie Polskiej Izby Inżynierów Budownictwa www.piib.org.pl lub kontaktując się z biurem właściwej Okręgowej Izby Inżynierów
Budownictwa.

**ZA ZGODNOŚĆ
Z ORYGINAŁEM**

mgr inż. Tomasz Chruszczewski
Uprawnienia budowlane
do projektowania i kierowania
robotami budowlanymi bez ograniczeń
w specjalności konstrukcyjno-budowlanej
Nr LBS/0023/PWOK/06

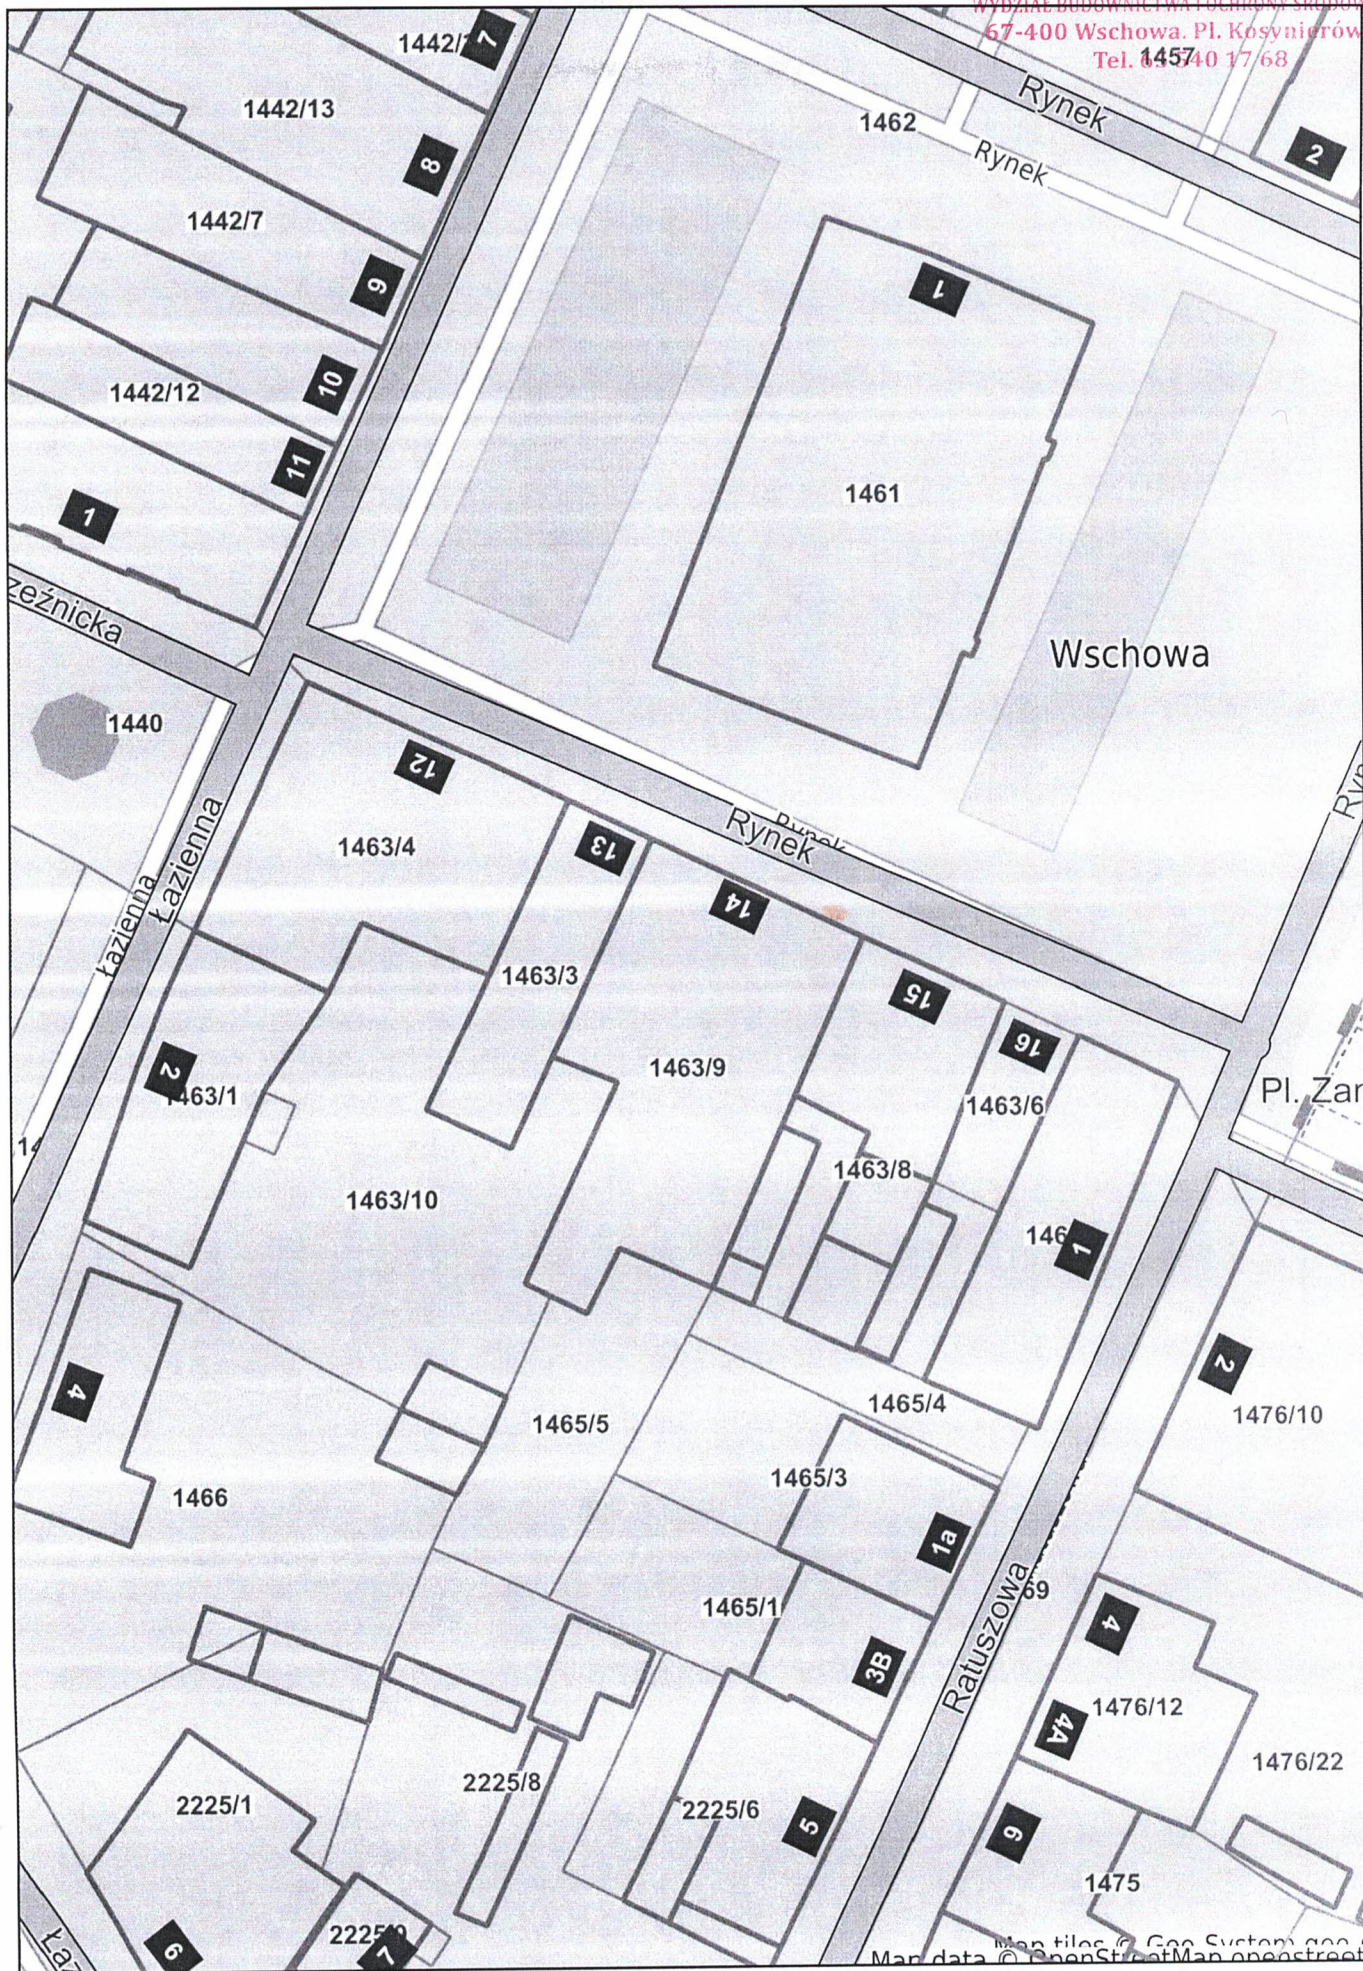

Map data © OpenStreetMap contributors, Imagery © Mapbox

PROJEKT ARCHITEKTONICZNO-BUDOWLANY

Nazwa zamierzenia budowlanego:	WYKONANIE INSTALACJI WENTYLACYJNEJ NAWIEWNEJ W LOKALU NR 10	
Kategoria obiektu budowlanego:	Budynek kat. XIII	
Adres obiektu budowlanego:	ul. Rynek 14/10 67-400 Wschowa działka o nr ewid. 1463/9 ID: 081203_4.0001.1463/9	
Inwestor:	Gmina Wschowa ul. Rynek 1, 67-400 Wschowa	
ZAKRES OPRACOWANIA: ARCHITEKTURA		
Projektant	mgr inż. Tomasz Chruszczewski upr. LBS/0023/PWOK/06 spec. konstr.-budowlana	mgr inż. Tomasz Chruszczewski Uprawnienia budowlane do projektowania i nadzoru nad robotami budowlanymi bez ograniczeń w specjalności konstrukcyjno-budowlanej Nr LBS/0023/PWOK/06
Jednostka projektowa:	P.P.B. „ARKON” Tomasz Chruszczewski ul. Wolsztyńska 27, 67-400 Wschowa, tel. (0-65) 529 60 04, tel. kom. 601 325 640	
Data Opracowania:	10.2022	

STAROSTWO POWIATOWE
we Wschowie

Projekt zatwierdzono

pozwolenie na budowę wydano

dnia 13.03.2023 nr 40/2023
SoS 16740.18.2023

Z up. STAROSTY

Zbigniew Marciniak

Wicelniczek
Wydziału Budownictwa i Ochrony Środowiska

SPIS TREŚCI PROJEKTU ARCHITEKTONICZNO - BUDOWLANEGO

Część opisowa:

1.	OPIS DO PROJEKTU ARCHITEKTONICZNO - BUDOWLANEGO	13
1.1	Dane ogólne budynku:.....	13
1.2	Projektowany zakres prac:.....	13
1.3	Warunki ochrony przeciwpożarowej.....	13
1.4	Uwagi końcowe.....	13
1.5	Dokumentacja zdjęciowa.....	14
1.6	Uprawnienia i izba.....	15
1.7	Oświadczenie.....	18

Część rysunkowa:

- Rys. 1 Rzut pomieszczenia

1. OPIS DO PROJEKTU ARCHITEKTONICZNO - BUDOWLANEGO

1.1 Dane ogólne budynku:

Budynek mieszkalny wielorodzinny, posiadający trzy kondygnacje nadziemne, częściowo podpiwniczony.

1.2 Projektowany zakres prac:

Przedmiotem zamierzenia budowlanego jest wykonanie instalacji wentylacyjnej –nawiewnej tj. przekucie nowego otworu w ścianie frontowej budynku przy ul. Rynek 14 we Wschowie. Montaż kratki wentylacyjnej wewnętrznej z PCV o wym. 14 x 14 cm oraz zewnętrznej stalowej o wym. 14 x 14 cm.

1.3 Warunki ochrony przeciwpożarowej.

Nie dotyczy

1.4 Uwagi końcowe

Wszystkie prace należy wykonywać zgodnie z obowiązującymi normami wykonania i odbioru robót budowlanych oraz przepisami BHP pod stałym nadzorem technicznym.





**PROJEKTOWANE UMIEJSCOWIENIE
KRATKI NAWIEWNEJ**

LUBUSKA OKRĘGOWA IZBA
INŻYNIERÓW BUDOWNICTWA

Gorzów Wlkp. 05 czerwca 2006r.

Okręgowa Komisja Kwalifikacyjna

sygn. akt. LBS/OKK-0054/7131-7132/02/06

D E C Y Z J A

Na podstawie art. 24 ust. 1 pkt 2 ustawy z dnia 15 grudnia 2000r. o samorządach zawodowych architektów, inżynierów budownictwa oraz urbanistów (*Dz. U. z 2001 r. Nr 5 poz. 42 z późn. zm.*) i art. 12 ust. 3, art. 13 ust.1 pkt 1 i 2, art. 14, ust.1, pkt 2 ustawy z dnia 7 lipca 1994r. Prawo budowlane (*tekst jednolity: Dz. U. z 2003r. Nr 207 poz.2016.z późn. zm*) oraz § 12 pkt 1 rozporządzenia Ministra Infrastruktury z dnia 18 maja 2005r. w sprawie samodzielnych funkcji technicznych w budownictwie (*Dz. U. Nr 96 poz. 817*).

Okręgowa Komisja Kwalifikacyjna
n a d a j e

Panu **Tomaszowi CHRUSZCZEWSKIEMU**
magistrowi inżynierowi –kierunek budownictwo
urodzonemu 14 czerwca 1976r. we Wschowie

UPRAWNIENIA BUDOWLANE
numer ewidencyjny LBS/0023/PWOK/06

do projektowania i kierowania robotami budowlanymi bez ograniczeń
w specjalności konstrukcyjno-budowlanej

U Z A S A D N I E N I E

W związku z uwzględnieniem w całości żądania strony na podstawie art. 107 § 4 Kpa odstępuje się od uzasadnienia decyzji. Zakres uprawnień podany jest na odwrocie.

Pouczenie

Od niniejszej decyzji służy odwołanie do Krajowej Komisji Kwalifikacyjnej Polskiej Izby Inżynierów Budownictwa w Warszawie, za pośrednictwem Okręgowej Komisji Kwalifikacyjnej Lubuskiej Okręgowej Izby Inżynierów Budownictwa w terminie 14 dni od daty jej doręczenia

Skład orzekający Okręgowej Komisji Kwalifikacyjnej



1. Marek Puchalski

2. Emilia Kucharczyk

3. Jerzy Mińczyk

ZA ZGODNOŚĆ
Z ORYGINAŁEM

mgr inż. Tomasz Chruszczewski
Uprawnienia budowlane
do projektowania i kierowania
robotami budowlanymi bez ograniczeń
w specjalności konstrukcyjno-budowlanej
Nr LBS/0023/PWOK/06

**Szczegółowy zakres uprawnień
do projektowania i kierowania robotami budowlanymi bez ograniczeń
w specjalności konstrukcyjno-budowlanej**

I. Na mocy art. 12 ust.1 pkt 1-5, art.13 ust. 3 i 4 ustawy – Prawo budowlane, w zakresie objętym wyżej wymienioną specjalnością, niniejsze uprawnienia stanowią podstawę do:

- 1) Projektowania , sprawdzania projektów budowlanych i sprawowania nadzoru autorskiego;
- 2) Kierowania budową lub innymi robotami budowlanymi;
- 3) Kierowania wytwarzaniem konstrukcyjnych elementów budowlanych oraz nadzoru i kontroli technicznej wytwarzania tych elementów;
- 4) Wykonywania nadzoru inwestorskiego;
- 5) Sprawowania kontroli technicznej utrzymania obiektów budowlanych;


II. Na mocy § 3 ust.1 i § 17 ust. 1 rozporządzenia Ministra Infrastruktury w sprawie samodzielnych funkcji technicznych w budownictwie , uprawnienia w specjalności konstrukcyjno-budowlanej bez ograniczeń uprawniają do projektowania obiektu budowlanego i kierowania robotami budowlanymi związanymi z obiektem budowlanym w zakresie:

- 1) sporządzania projektu architektoniczno-budowlanego w odniesieniu do konstrukcji obiektu;
- 2) kierowania robotami budowlanymi w zakresie konstrukcji obiektu oraz architektury obiektu (§ 16 ust.1 pkt.2).

Otrzymują:


1. Pan **Tomasz Chruszczewski**
zam. 67-400 Wschowa ul. Orzechowa 30
2. Okręgowa Rada Izby w/m
3. Główny Inspektor Nadzoru Budowlanego
4. aa.

PRZEWODNICZĄCY
OKRĘGOWEJ KOMISJI KWALIFIKACYJNEJ
lubuskiej Okręgowej Izby Inżynierów Budownictwa
mgr inż. Marek Duchalski

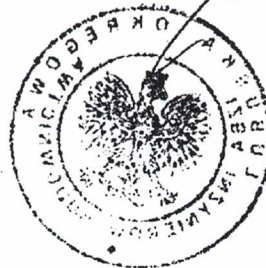

**ZA ZGODNOŚĆ
Z ORYGINAŁEM**

mgr inż. Tomasz Chruszczewski
Uprawnienia budowlane
do projektowania i kierowania
robotami budowlanymi bez ograniczeń
w specjalności konstrukcyjno-budowlanej
Nr LBS/0023/PWsk/08

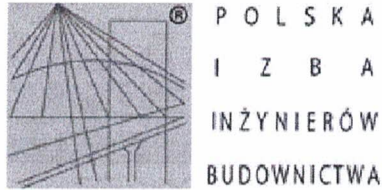

Zaświadczenie

o numerze weryfikacyjnym:

LBS-FZI-7AG-7IF *

Pan Tomasz Chruszczewski o numerze ewidencyjnym LBS/BO/0175/06
adres zamieszkania Dębowa Łęka 59 c, 67-400 Wschowa
jest członkiem Lubuskiej Okręgowej Izby Inżynierów Budownictwa i posiada wymagane
ubezpieczenie od odpowiedzialności cywilnej.
Niniejsze zaświadczenie jest ważne od 2022-09-01 do 2023-08-31.

Zaświadczenie zostało wygenerowane elektronicznie i opatrzone bezpiecznym podpisem elektronicznym
weryfikowanym przy pomocy ważnego kwalifikowanego certyfikatu w dniu 2022-09-01 roku przez:

Ewa Bosy, Przewodniczący Rady Lubuskiej Okręgowej Izby Inżynierów Budownictwa.

Zgodnie z art. 78¹ K.c.

§ 1. Do zachowania elektronicznej formy czynności prawnej wystarcza złożenie oświadczenia woli w postaci elektronicznej i opatrzenie go kwalifikowanym podpisem elektronicznym.

§ 2. Oświadczenie woli złożone w formie elektronicznej jest równoważne z oświadczeniem woli złożonym w formie pisemnej.

* Weryfikację poprawności danych w niniejszym zaświadczeniu można sprawdzić za pomocą numeru weryfikacyjnego zaświadczenia na stronie Polskiej Izby Inżynierów Budownictwa www.piib.org.pl lub kontaktując się z biurem właściwej Okręgowej Izby Inżynierów Budownictwa.

**ZA ZGODNOŚĆ
Z ORYGINAŁEM**


mgr inż. Tomasz Chruszczewski
Uprawnienia budowlane
do projektowania i kierowania
robotami budowlanymi bez ograniczeń
w specjalności konstrukcyjno-budowlanej
Nr LBS/0023/PWOK/06




1.13 OŚWIADCZENIE


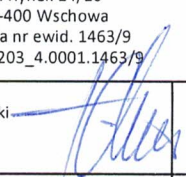
OŚWIADCZENIE PROJEKTANTA

Na podstawie art.20, ust. 4 Prawa Budowlanego niniejszym oświadczamy, że projekt budowlany p.n.:

Nazwa zamierzenia budowlanego:	WYKONANIE INSTALACJI WENTYLACYJNEJ NAWIEWNEJ W LOKALU NR 10	
Kategoria obiektu budowlanego:	Budynek kat. XIII	
Adres obiektu budowlanego:	ul. Rynek 14/10 67-400 Wschowa działka o nr ewid. 1463/9 ID: 081203_4.0001.1463/9	
Inwestor:	Gmina Wschowa ul. Rynek 1, 67-400 Wschowa	
Projektant	mgr inż. Tomasz Chruszczewski upr. LBS/0023/PWOK/06 spec. konstr.-budowlana	

Został opracowany zgodnie z obowiązującymi przepisami, normami, Warunkami Technicznymi oraz zasadami wiedzy technicznej.

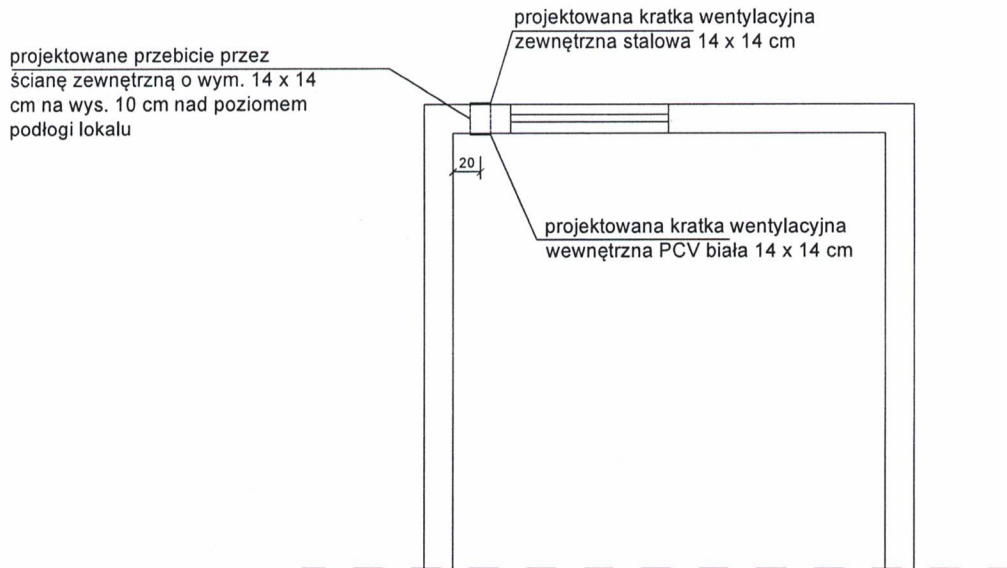


 BIURO PROJEKTOWE	
P.P.B. "ARKON" Tomasz Chruszczewski ul. Wolsztyńska 27, 67-400 Wschowa tel. 065 529-60-04, kom. 601 325 640	
INWESTOR:	Gmina Wschowa ul. Rynek 1 67-400 Wschowa
OBIEKT:	WYKONANIE INSTALACJI WENTYLACYJNEJ NAWIEWNEJ W LOKALU NR 10
ADRES:	ul. Rynek 14/10 67-400 Wschowa działka nr ewid. 1463/9 ID: 081203_4.0001.1463/9
OPRACOWAŁ: mgr inż. Tomasz Chruszczewski upr. LBS/0023/PWOK/06 spec. konstr.-budowlana	 1:50
	Rys. 1

SPIS ZAŁĄCZNIKÓW DO PROJEKTU BUDOWLANEGO

INWESTOR	Gmina Wschowa ul. Rynek 1, 67-400 Wschowa
NAZWA ZAMIERZENIA BUDOWLANEGO	WYKONANIE INSTALACJI WENTYLACYJNEJ NAWIEWNEJ W LOKALU NR 10
ADRES I KATEGORIA OBIEKTU BUDOWLANEGO	ul. Rynek 14/10 67-400 Wschowa Budynek kat. XIII
POZOSTAŁE DANE ADRESOWE	działka o nr ewid. 1463/9 ID: 081203_4.0001.1463/9
SPIS ZAWARTOŚCI - ELEMENTY:	1. INFORMACJA DOTYCZĄCA BEZPIECZEŃSTWA I OCHRONY ZDROWIA NA BUDOWIE

INFORMACJA DO PLANU BEZPIECZEŃSTWA I OCHRONY ZDROWIA

1. Nazwa i adres obiektu:
ul. Rynek 14/10, 67-400 Wschowa
2. Nazwa oraz adres inwestora:
Gmina Wschowa
ul. Rynek 1
67-400 Wschowa
3. Imię i nazwisko projektanta:
mgr inż. Tomasz Chruszczewski
upr. LBS/0023/PWOK/06
spec. konstr.-budowlana


mgr inż. Tomasz Chruszczewski
Uprawniony do projektowania i kierowania
robotami budowlanymi bez ograniczeń
w specjalności konstrukcyjno-budowlanej
Nr LBS/0023/PWOK/06

1. Zakres robót.

Zakres robót obejmuje remont i docieplenie elewacji bocznej (zachodniej) budynku mieszkalnego wielorodzinnego. Całość realizacji planuje się prowadzić jednocześnie, z zachowaniem technologicznej kolejności wykonywanych robót.

Szczegółowy zakres robót obejmuje:

- Przygotowanie placu budowy,
- wykonanie przekucia
- montaż kratki zewnętrznej i wewnętrznej

1. Wykaz istniejących obiektów budowlanych.

Na działce znajduje się budynek mieszkalny wielorodzinny.

2. Elementy zagospodarowania działki lub terenu, które mogą stworzyć zagrożenie bezpieczeństwa i zdrowia ludzi.

Zagrożenia występujące okresowo, podczas realizacji określonych robót:

- Załadunek, rozładunek i transport materiałów,

Zagrożenia występujące w ciągu całej realizacji robót:

- Zagrożenie potrąceniem przez pojazdy,
- Zagrożenie upadku z wysokości

3. Wskazanie dotyczące przewidywanych zagrożeń występujących podczas realizacji robót budowlanych.

- praca na rusztowaniach,
- praca na wysokości ponad 3,0 m,
- brak odpowiednich zabezpieczeń przy wykonywaniu prac,
- nieodpowiednie posługiwanie się sprzętem budowlanym,
- Zagrożenie porażeniem prądem elektrycznym
- Uderzenia narzędziami i materiałami,

4. Informacja o wydzieleniu i oznakowaniu miejsca prowadzenia robót budowlanych, stosownie do rodzaju zagrożenia oraz wyposażeniu zaplecza socjalnego.

Teren budowy winien zostać oznakowany tablicami informującymi o zakazie wstępu na teren budowy.

Zagospodarowanie placu budowy powinno być wykonane przed rozpoczęciem robót budowlanych.

Sprawdzenie zagospodarowania placu budowy powinno obejmować w szczególności:

- ogrodzenia terenu,
- dróg,
- doprowadzenia energii elektrycznej i wody,

5. Sposób prowadzenia instruktażu.

Przed przystąpieniem pracowników do realizacji robót budowlanych należy przeprowadzić instruktaż. Instruktaż powinien uwzględnić specyfikę pracy i zagrożenia występujące podczas prac, zwracając szczególną uwagę na zabezpieczenia przed nimi. Instruktaż powinien udzielić kierownik budowy. Każdy pracownik musi być przeszkolony pod względem przepisów bhp.

6. Środki techniczne i organizacyjne zapobiegające niebezpieczeństwom.

- teren budowy musi być ogrodzony, uniemożliwiający dostęp osób postronnych
- należy umieścić tablicę informacyjną o obiekcie budowlanym wraz z telefonami alarmowymi oraz tablicę „TEREN BUDOWY, WSTĘP WZBRONIONY” w dobrze widocznym miejscu
- inwestor musi zapewnić dostęp do WC i bieżącej wody,
- należy wydzielić drogi ewakuacyjne i komunikacyjne,
- należy utrzymywać porządek na budowie,
- droga ewakuacyjna i komunikacyjna musi być przejezdna,
- na placu budowy musi się znajdować sprzęt ppoż.,
- sprzęt na budowie powinien być sprawny,
- praca na wysokościach bez zabezpieczeń jest wzbroniona,
- przy wykonaniu robót należy stosować materiały posiadające atest dopuszczający do stosowania w budownictwie,
- podczas prac należy przestrzegać przepisów bhp,