


DECATHLON

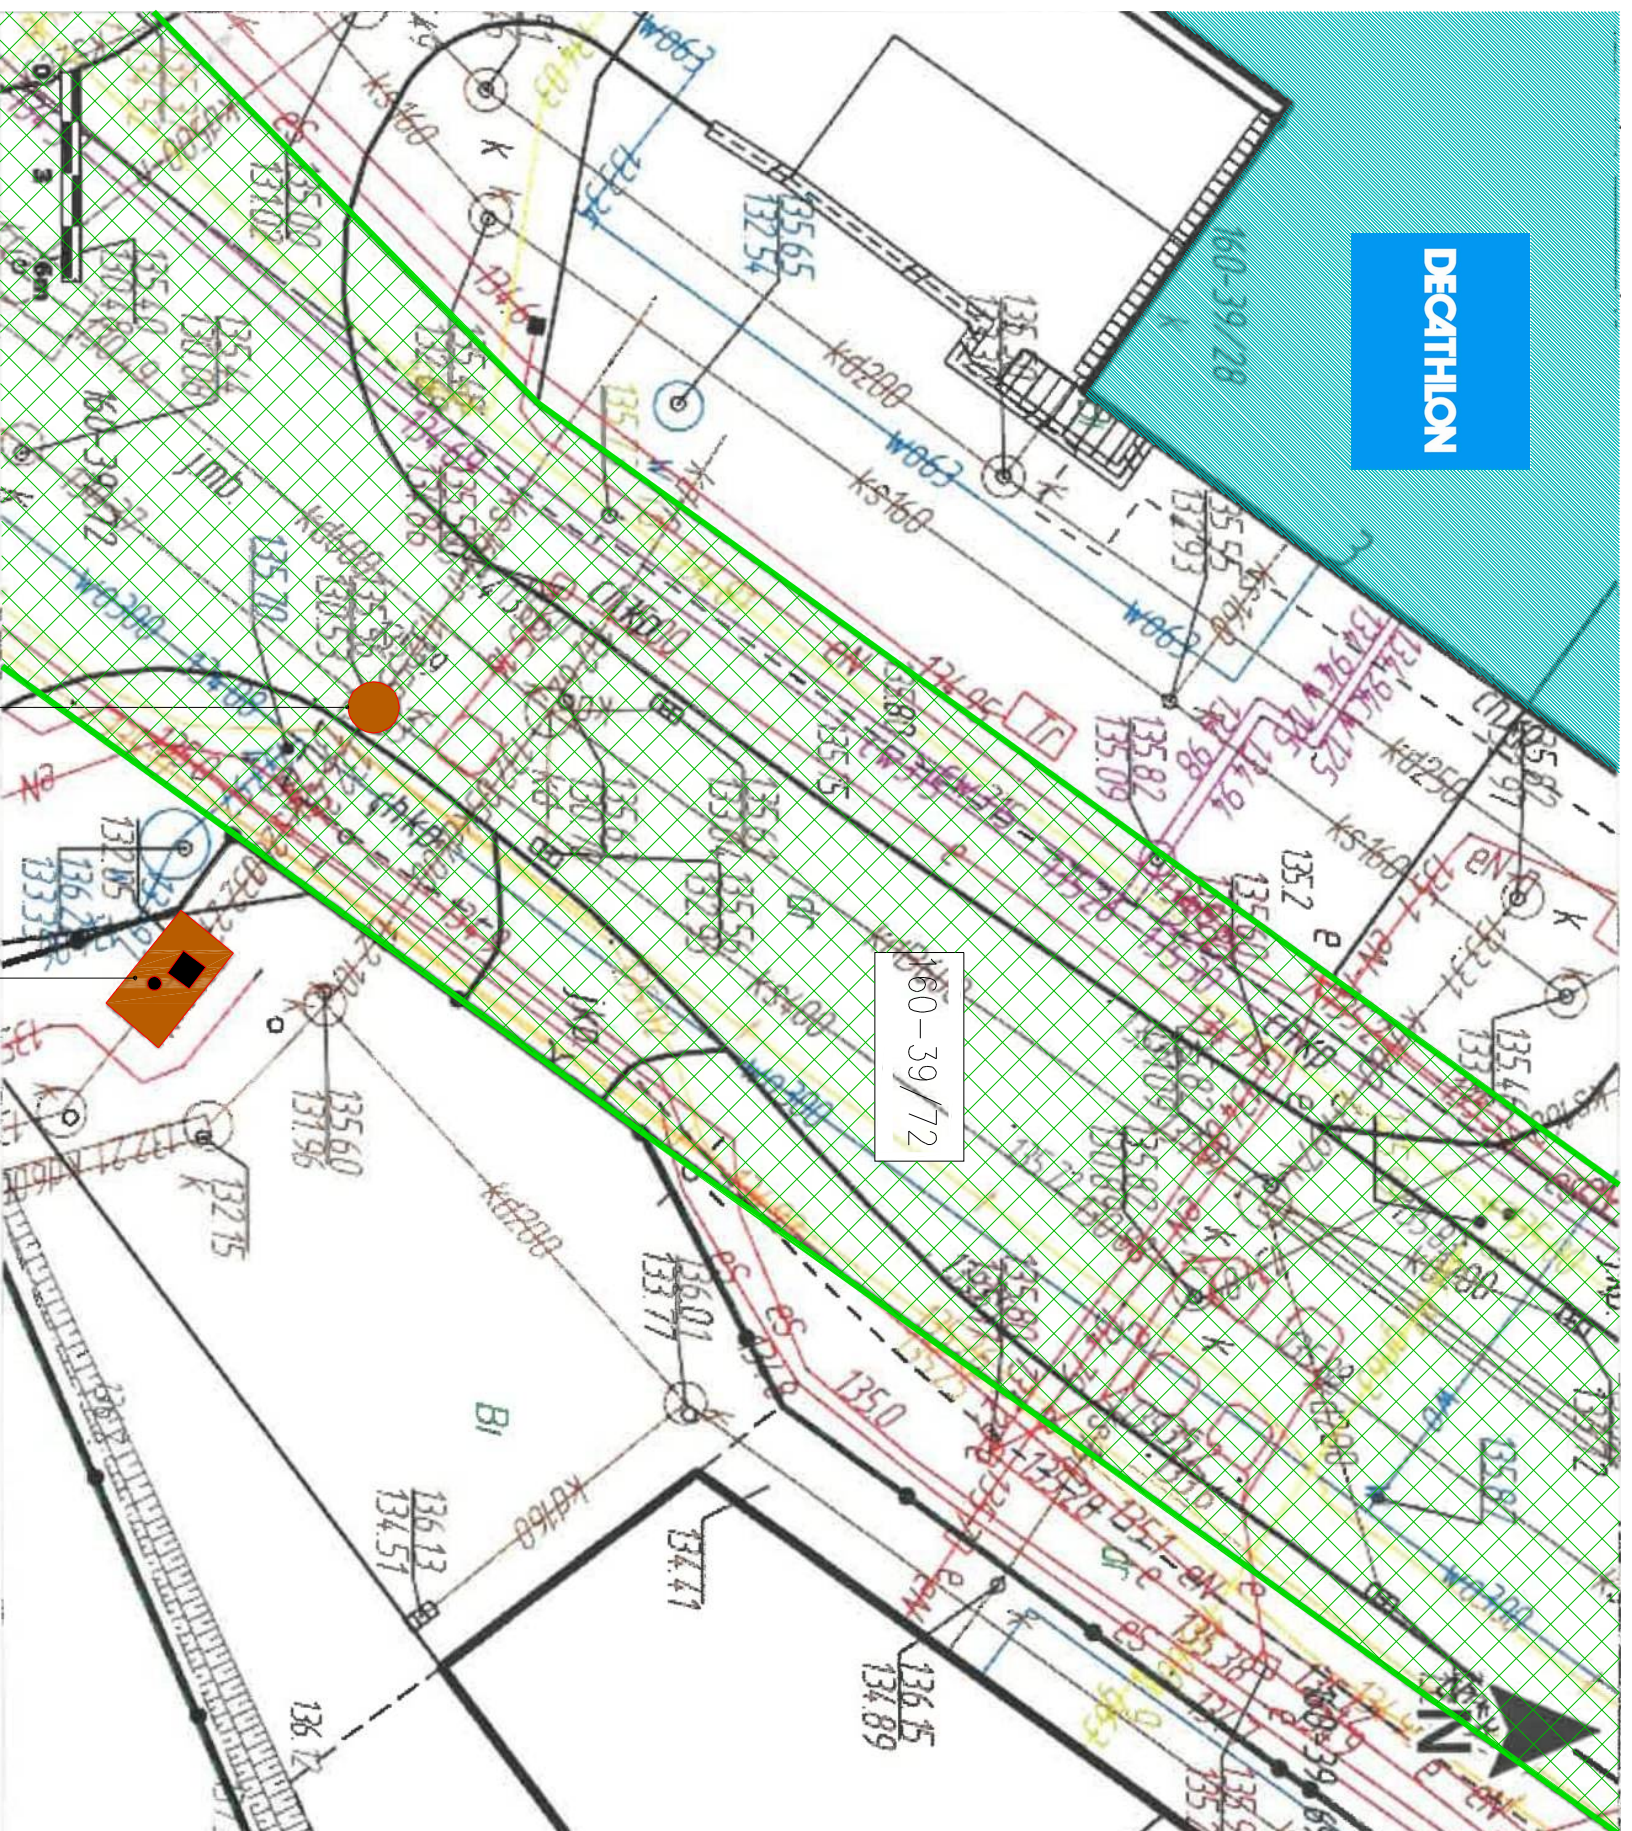


Ul. Stanisława Dorantta

2

1

Legenda:

-  granice działki nr 160-39/72 (własność Gm. Olsztyn w zarządzie ZDZiT)
- ① Istniejąca komora pomiaru ścieków z Gminy Stawiguda dla punktu "Tęczowy Las PP-4"
- ② Istniejąca studnia na kolektorze sanitarnym DN 400mm na terenie Gm. Olsztyn

Plan sytuacyjny

