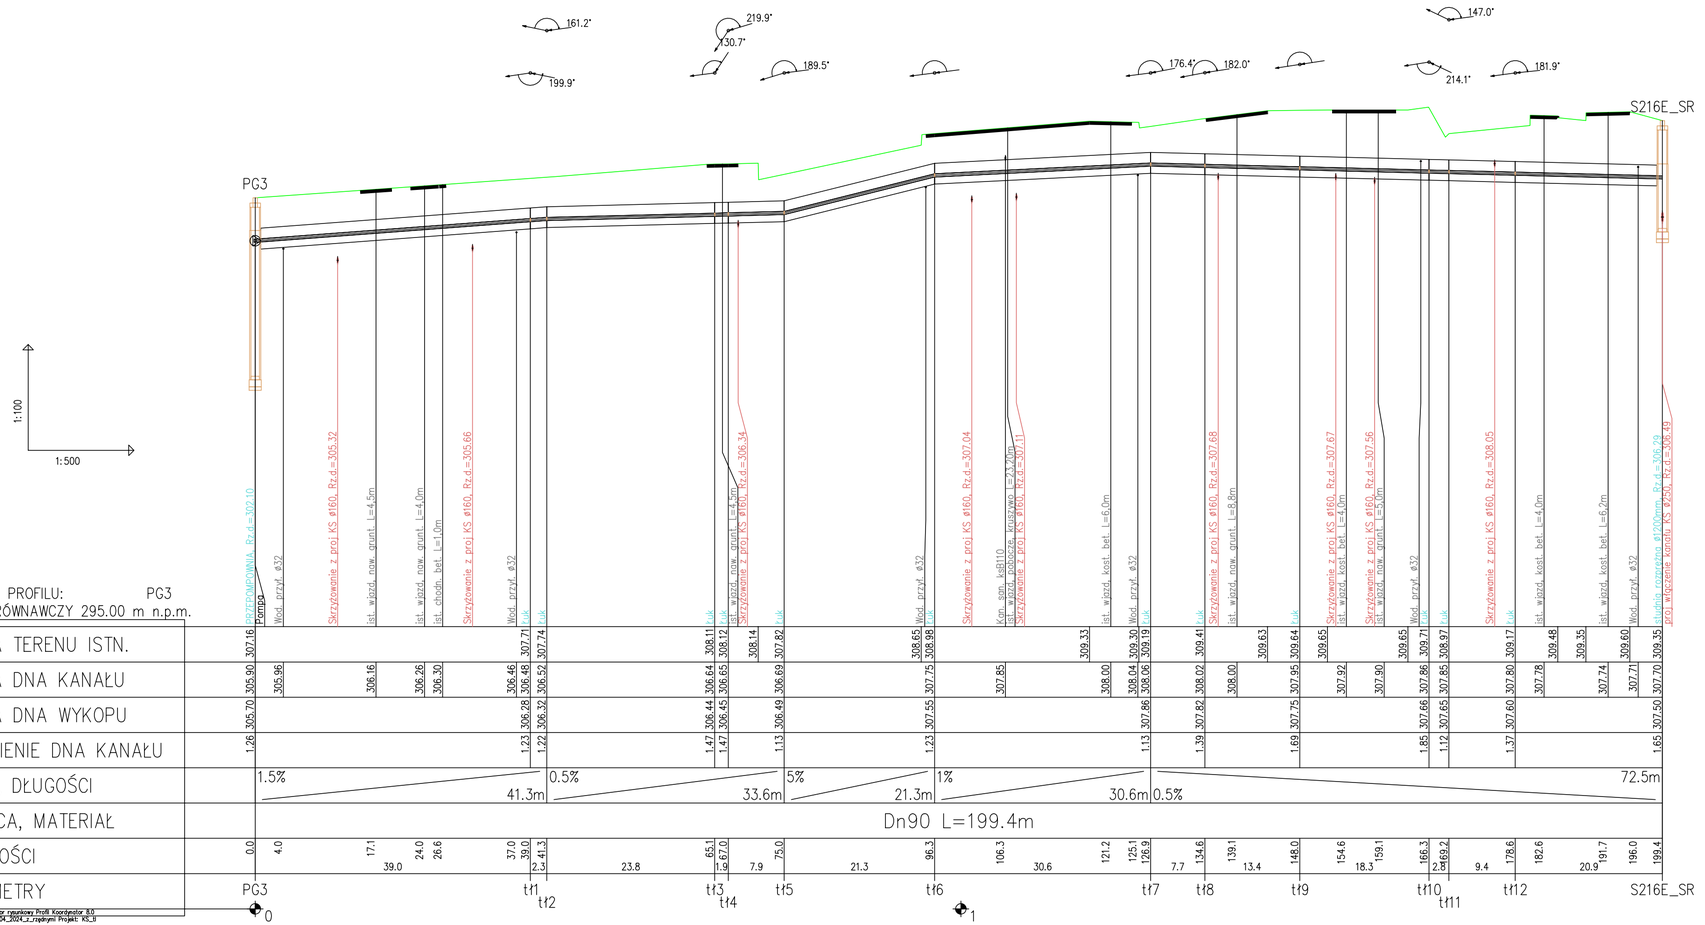

UWAGA:
1. Profile rozpatrywać łącznie z pozostałymi elementami projektu.
2. Przed przystąpieniem do robót należy wykonać ręcznie przekopy kontrolne dla dokładnego zlokalizowania istniejącego uzbrojenia terenu oraz wykonać zabezpieczenia w/w uzbrojenia wg obowiązujących przepisów i pod nadzorem gestora sieci.
3. Istniejące uzbrojenie podziemne zostało naniesione wg inwentaryzacji geodezyjnej i uzyskanych uzgodnień. Nie wyklucza się istnienia w terenie innego uzbrojenia nie naniesionego na planie sytuacyjnym i profilu.
4. Istniejące uzbrojenie w miejscach skrzyżowań z projektowaną kanalizacją deszczową (kable teletechniczne, kable energetyczne) należy zabezpieczyć rurami ochronnymi dwudzielnymi.
5. Profil podłużny rozpatrywać łącznie z planem zagospodarowania terenu i opisem technicznym.

LEGENDA:

Teren istniejący

Obsypka – piaskowa 30 cm

Podsypka – piaskowa 20 cm

ASC
ul. Śląska 40
41-100 Siemianowice Śl.
☎ (32) 229 - 30 - 37
✉ biuro@asc-jb.pl

Inwestor: GMINA I MIASTO KOZIEGŁOWY; Plac Moniuszki 14; 42-350 Koziegłowy

Inwestycja: Budowa kanalizacji sanitarnej w miejscowości Lgota Górna w ulicy Jurajskiej - cz. I

Projektował: mgr inż. Tomasz BRZENK nr upr. SLK/2375/POOS/08 | Podpis:

Rodzaj opracowania: PROJEKT TECHNICZNY

Opracował: | Podpis:

Opracował: | Podpis:

Tytuł rysunku: Profil podłużny kanalizacji sanitarnej tłocznej odc. od PG3 - S216E_SR

Sprawdził: mgr inż. Janusz BARTOSZ nr upr. 281/01 | Podpis:

Skala: 1: 100/500 | Data: 04.2024 | Nr zlecenia: RGIK X 2024 | Nr rysunku: KS-02.08