

Wołomin, dnia 2 lutego 2023 r.

WAB.6743.1.3.2023

Zarząd Powiatu Wołomińskiego
ul. gen. I. Prądzyńskiego 3
05-200 Wołomin

Z A Ś W I A D C Z E N I E

Na podstawie art. 30 ust. 5aa ustawy z dnia 7 lipca 1994 r. - Prawo budowlane (Dz. U. z 2021 r. poz. 2351, ze zm.),

stwierdzam brak podstaw do wniesienia sprzeciwu wobec zgłoszenia, złożonego w tutejszym Starostwie w dniu 26.01.2023 r. (nr rejestru 195/2023), dotyczącego zamiaru wykonania remontu drogi powiatowej Nr 4361 W - ul. Lipińskiej w Wołominie, na odcinku od skrzyżowania z ul. Legionów do skrzyżowania z ul. Sikorskiego wraz z remontem skrzyżowań wyniesionych DP z ul. Mickiewicza oraz DP z ul. Sikorskiego, na terenie działek:

- ew. nr: 176/3, 176/8, 176/7, 176/4, 211/15, 209/5, 209/6, 273/12, 272/15, 269, 270/5 obr. 0029-29 Wołomin,
- ew. nr: 1/5, 142/5, 142/1, 22/13, 210/27, 210/28, 243/5, 243/11, 175/11, 120/2 obr. 0030-30 Wołomin,
- ew. nr: 275/1, 248/2, 318 obr. 0028-28 Wołomin,
- ew. nr: 323/14, 324/4 obr. 0024-24 Wołomin.


Z up. Starosty Wołomińskiego
GŁÓWNY SPECJALISTA
Elżbieta Muszelik
Elżbieta Muszelik

Otrzymuje:

1. Adresat
2. a.a.

Do wiadomości:

1. Powiatowy Inspektor Nadzoru Budowlanego
ul. Legionów 78, 05-200 Wołomin

<u>NAZWA I ADRES INWESTORA:</u>	
	ZARZĄD POWIATU WÓLOMIŃSKIEGO ul. Prądzińskiego 3 05-200 Wołomin
<u>NAZWA OBIEKTU BUDOWLANEGO:</u>	
Remont drogi powiatowej nr 4361W (ul. Lipińskiej) w Wołominie na odcinku od skrzyżowania z ul. Legionów do skrzyżowania z ul. Sikorskiego wraz z remontem skrzyżowań	
<u>ADRES:</u>	
woj. mazowieckie, powiat wołomiński, gmina Wołomin, msc. Wołomin	
<u>WYKAZ DZIAŁEK OBJĘTYCH INWESTYCJĄ:</u>	
<u>JEDNOSTKA EWIDENCYJNA:</u> 143412_4 – Wołomin – miasto	
Obręb 0029 – Wołomin 29, dz. Ew. nr: 176/3, 176/8, 176/7, 176/4, 211/15, 209/5, 209/6, 273/12, 272/15, 269, 270/5	
Obręb 0030 – Wołomin 30, dz. Ew. nr: 1/5, 142/5, 142/1, 22/13, 210/27, 210/28, 243/5, 243/11, 175/11, 120/2	
Obręb 0028 – Wołomin 28, dz. Ew. nr: 275/1, 248/2, 318	
Obręb 0024 – Wołomin 24, dz. Ew. nr: 323/14, 324/4	
<u>TYTUŁ OPRACOWANIA:</u>	<u>NR TOMU:</u>
ZAŁĄCZNIK DO ZGŁOSZENIA	I
<u>DATA OPRACOWANIA:</u>	
Styczeń 2023 r.	

EGZEMPLARZ NR 1.

STAROSTWO
POWIATOWE W WÓLOMINIE
Wydział Budownictwa
05-200 Wołomin, ul. Prądzińskiego
Tel. 787-43-01 w. 108, 107, 110, 114, 115

Załącznik do zgłoszenia
z dnia 26.01.2023r.
nie wniesiono sprzeciwu
WAB.6743.1.3.2023

Poniższy opis stanowi uzupełnienie do planu sytuacyjnego (rys. 1.1. ido 1.6.) Przekrojów typowych (rys. nr 2.1 do 2.3) na którym podano zakres, lokalizację i wymiary planowanych robót.

STAROSTWO
POWIATOWE W WOŁOMINIE
Wydział Budownictwa
05-200 Wołomin, ul. Prądzyńskiego 3
Tel. 787-43-01 w. 106, 107, 110, 114, 166

Przedmiot i rodzaj inwestycji

Planowana inwestycja polega na remoncie drogi powiatowej Nr 4361W ul. Lipińskiej w Wołominie na odcinku od skrzyżowania z ul. Legionów do skrzyżowania z ul. Sikorskiego wraz z remontem skrzyżowań wyniesionych z ul. Mickiewicza oraz z ul. Sikorskiego.

Cała inwestycja zlokalizowana jest w istniejącym pasie drogi powiatowej

Planuje się pozostawienie geometrii poziomej i pionowej osi jezdni bez większych zmian.

Zakres robót remontowych

- wymiana nawierzchni jezdni z betonu asfaltowego: frezowanie oraz ułożenie warstwy wiążącej i ścieralnej z betonu asfaltowego
- wymiana nawierzchni na wyniesionych skrzyżowaniach z kostki betonowej brukowej na nawierzchnię z betonu asfaltowego oraz wymiana nawierzchni na najazdach z kostki betonowej brukowej na kostkę granitową 15/17 (Uwaga kolorystyka granitu na najazdach należy dobrać tak aby zabruk po ułożeniu przypominał oznakowanie poziome linii P-25).
- wymiana ścieków ulicznych z kostki betonowej brukowej gr. 8 cm ułożonej w 3 rzędach.

Uwaga kolorystyka granitu na najazdach należy dobrać tak aby zabruk po ułożeniu przypominał oznakowanie poziome linii P-25.

- wymiana nawierzchni chodników z betonowej na nawierzchnię z betonu asfaltowego po stronie północnej oraz kostkę betonową, szarą grubości 6 cm i kostkę brukową grafitową gr. 8 cm po stronie południowej
- doświetlenie istniejących przejść dla pieszych.

Infrastruktura techniczna związana i nie związana z drogą
















Urządzenia infrastruktury technicznej nie kolidują z remontem drogi powiatowej Nr 4361W ul. Lipińskiej w Wołominie. Po wykonaniu nowej nawierzchni jezdni i wyniesień skrzyżowań należy dokonać regulacji wysokościowej istniejących włączów studni oraz zasuw będących w śladzie jezdni.

Część graficzna

- Rysunek nr 1.1. – 1.6. Plan sytuacyjny 1:1000
- Rysunek nr 2.1 Przekrój normalny

Plan orientacyjny


















- LEGENDA:**
-  - REMONT NAJAZDÓW NA WYNIESIONYM SKRZYŻOWANIU (WYMIANA NAWIERZCHNI NA KOSTKĘ GRANITOWĄ)
 -  - REMONT TARCZY SKRZYŻOWANIA (WYMIANA NAWIERZCHNI NA BETON ASFALTOWY.)
 -  - REMONT NAWIERZCHNI OBEJMUJĄCY: FREZOWANIE. WARSTWĘ WYRÓWNAWCZĄ. WARSTWĘ ŚCIERALNĄ
 -  - REMONT CHODNIKA (WYMIANA NAWIERZCHNI NA BETON ASFALTOWY)
 -  - REMONT CHODNIKA (WYMIANA NAWIERZCHNI NA KOSTKĘ BET. KOLOR SZARY)
 -  - REMONT ZJAZDÓW (WYMIANA NAWIERZCHNI NA KOSTKĘ BET. KOLOR GRAFITOWY)
 -  - REMONT ŚCIEKU ULICZNEGO 3-RZĘDOWY Z KOSTKI BET. SZAREJ. GR. 8 CM
 -  - OPORNIK DROGOWY 8x25 CM
 -  - OBRZEŻE BETONOWE 8x20 CM
 -  - KRAWĘŻNIK BET. 15 X 30 CM
 -  - ISTNIEJĄCY KRAWĘŻNIK
 -  - GRANICA NIERUCHOMOŚCI
 -  - ZAKRES ROBÓT REMONTOWYCH
 -  - OBREBY
 -  - DOŚWIETLENIE PRZEJŚĆ DLA PIESZYCH Z PRZYŁĄCZEM

STAROSTWO
POWIATOWE W WOŁOMINIE
Wydział Budownictwa
05-200 Wołomin, ul. Prądyńskiego 3
Tel. 787-43-01 w. 106, 107, 110, 114, 66

Inwestor:	Zarząd Powiatu Wołomińskiego ul. Prądyńskiego 3; 05-200 Wołomin	Rys. nr 1.1
Zadanie	Remont drogi powiatowej Nr 4361W (ul. Lipińskiej) w Wołominie na odcinku od skrzyżowania z ul. Legionów do skrzyżowania z ul. Sikorskiego wraz z remontem skrzyżowań	Data 01.2023
Nazwa rysunku	PLAN SYTUACYJNY	Skala 1:500

Plan orientacyjny







- LEGENDA:**
-  - REMONT NAJAZDÓW NA WYNIESIONYM SKRZYŻOWANIU (WYMIANA NAWIERZCHNI NA KOSTKĘ GRANITOWĄ)
 -  - REMONT TARCZY SKRZYŻOWANIA (WYMIANA NAWIERZCHNI NA BETON ASFALTOWY.)
 -  - REMONT NAWIERZCHNI OBEJMUJĄCY: FREZOWANIE, WARSTWĘ WYRÓWNAWCZĄ, WARSTWĘ ŚCIERALNĄ
 -  - REMONT CHODNIKA (WYMIANA NAWIERZCHNI NA BETON ASFALTOWY)
 -  - REMONT CHODNIKA (WYMIANA NAWIERZCHNI NA KOSTKĘ BET. KOLOR SZARY)
 -  - REMONT ZJAZDÓW (WYMIANA NAWIERZCHNI NA KOSTKĘ BET. KOLOR GRAFITOWY)
 -  - REMONT ŚCIEKU ULICZNEGO 3-RZĘDOWY Z KOSTKI BET. SZAREJ. GR. 8 CM
 -  - OPORNIK DROGOWY 8x25 CM
 -  - OBRZEŻE BETONOWE 8x20 CM
 -  - KRAWĘŻNIK BET. 15 X 30 CM
 -  - ISTNIEJĄCY KRAWĘŻNIK
 -  - GRANICA NIERUCHOMOŚCI
 -  - ZAKRES ROBÓT REMONTOWYCH
 -  - OBREBY
 -  - DOŚWIETLENIE PRZEJŚĆ DLA PIESZYCH Z PRZYŁĄCZEM

STAROSTWO
POWIATOWE W WOŁOMINIE
Wydział Budownictwa
05-200 Wołomin, ul. Prądyńskiego 3
Tel. 787-43-01 w. 108, 107, 110, 114, 188

Inwestor:	Zarząd Powiatu Wołomińskiego ul. Prądyńskiego 3; 05-200 Wołomin	Rys. nr 1.2
Zadanie	Remont drogi powiatowej Nr 4361W (ul. Lipińskiej) w Wołominie na odcinku od skrzyżowania z ul. Legionów do skrzyżowania z ul. Sikorskiego wraz z remontem skrzyżowań	Data 01.2023
Nazwa rysunku	PLAN SYTUACYJNY	Skala 1:500

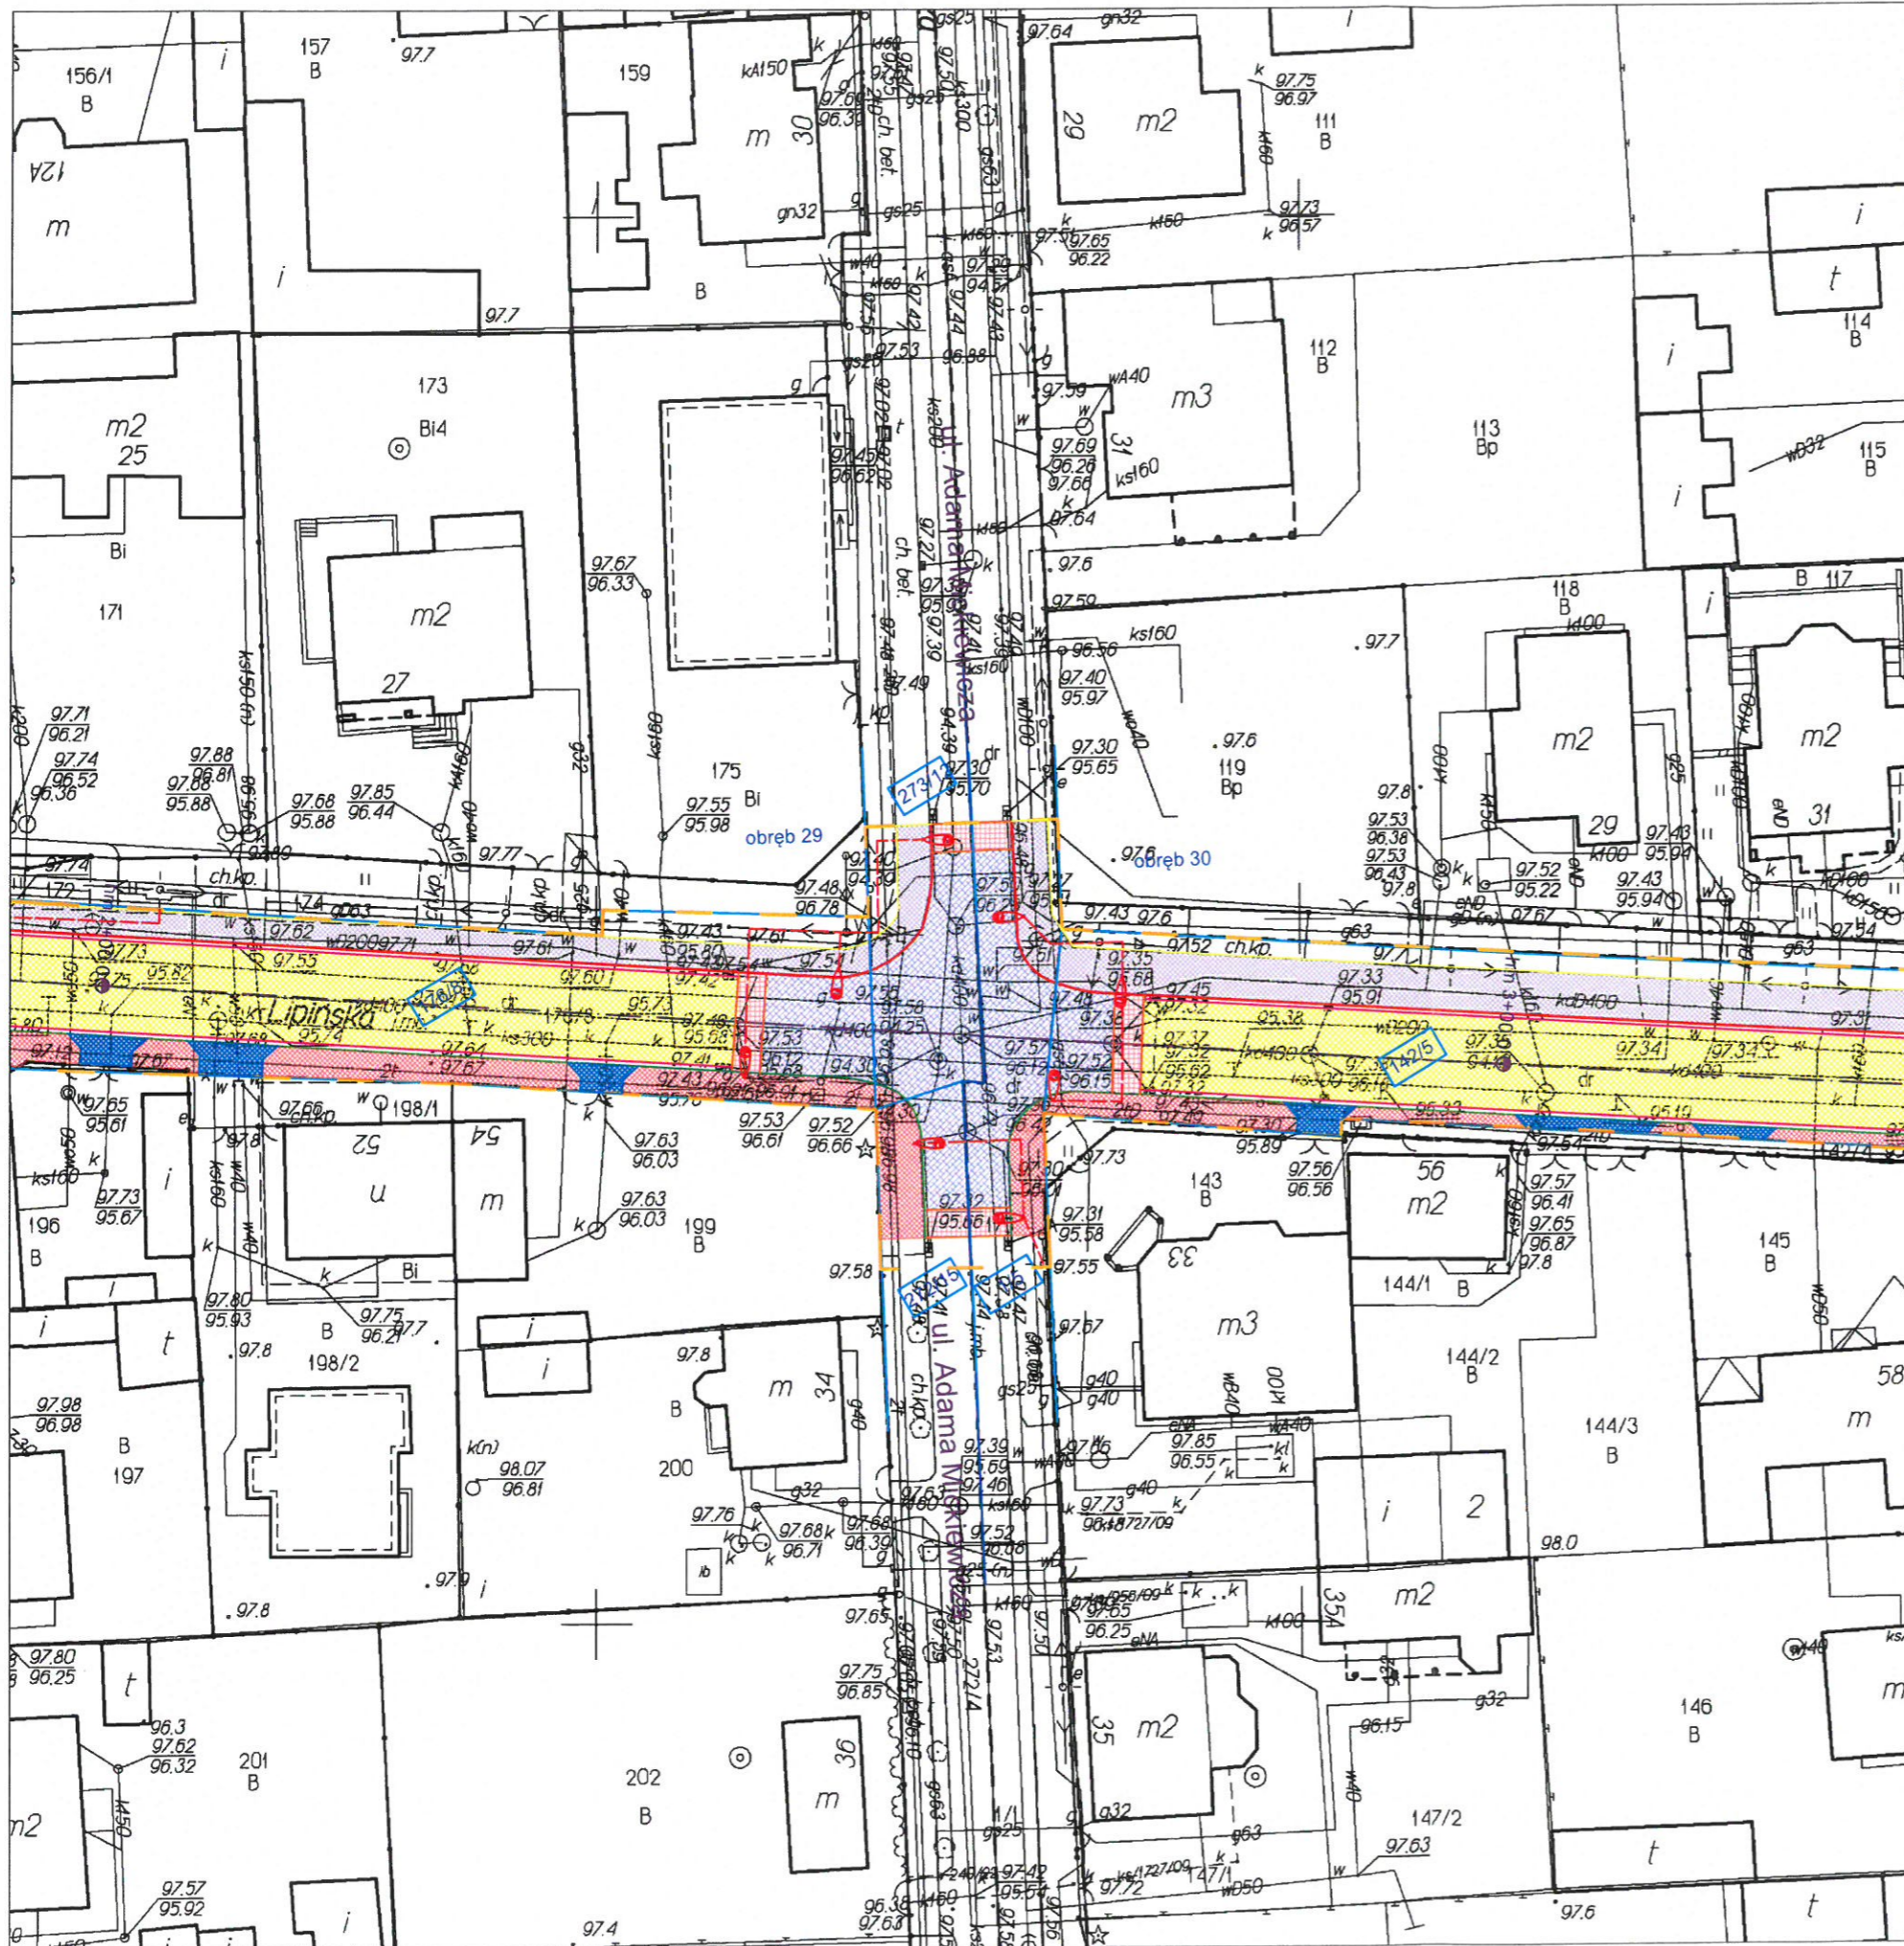Plan orientacyjny



- LEGENDA:**
-  - REMONT NAJAZDÓW NA WYNIESIONYM SKRZYŻOWANIU (WYMIANA NAWIERZCHNI NA KOSTKĘ GRANITOWĄ)
 -  - REMONT TARCZY SKRZYŻOWANIA (WYMIANA NAWIERZCHNI NA BETON ASFALTOWY.)
 -  - REMONT NAWIERZCHNI OBEJMUJĄCY: FREZOWANIE, WARSTWĘ WYRÓWNAWCZĄ, WARSTWĘ ŚCIERALNĄ
 -  - REMONT CHODNIKA (WYMIANA NAWIERZCHNI NA BETON ASFALTOWY)
 -  - REMONT CHODNIKA (WYMIANA NAWIERZCHNI NA KOSTKĘ BET. KOLOR SZARY)
 -  - REMONT ZJAZDÓW (WYMIANA NAWIERZCHNI NA KOSTKĘ BET. KOLOR GRAFITOWY)
 -  - REMONT ŚCIEKU ULICZNEGO 3-RZĘDOWY Z KOSTKI BET. SZAREJ. GR. 8 CM
 -  - OPORNIK DROGOWY 8x25 CM
 -  - OBRZEŻE BETONOWE 8x20 CM
 -  - KRAWĘŻNIK BET. 15 X 30 CM
 -  - ISTNIEJĄCY KRAWĘŻNIK
 -  - GRANICA NIERUCHOMOŚCI
 -  - ZAKRES ROBÓT REMONTOWYCH
 -  - OBREBY
 -  - DOŚWIETLENIE PRZEJŚĆ DLA PIESZYCH Z PRZYŁĄCZEM

STAROSTWO POWIATOWE W WOŁOMINIE
 Wydział Budownictwa
 05-200 Wołomin, ul. Prądyńskiego 3
 Tel. 737-43-01 w. 106, 107, 110, 114, 161

Inwestor:	Zarząd Powiatu Wołomińskiego ul. Prądyńskiego 3; 05-200 Wołomin	Rys. nr 1.3
Zadanie	Remont drogi powiatowej Nr 4361W (ul. Lipińskiej) w Wołominie na odcinku od skrzyżowania z ul. Legionów do skrzyżowania z ul. Sikorskiego wraz z remontem skrzyżowań	Data 01.2023
Nazwa rysunku	PLAN SYTUACYJNY	Skala 1:500

Plan orientacyjny












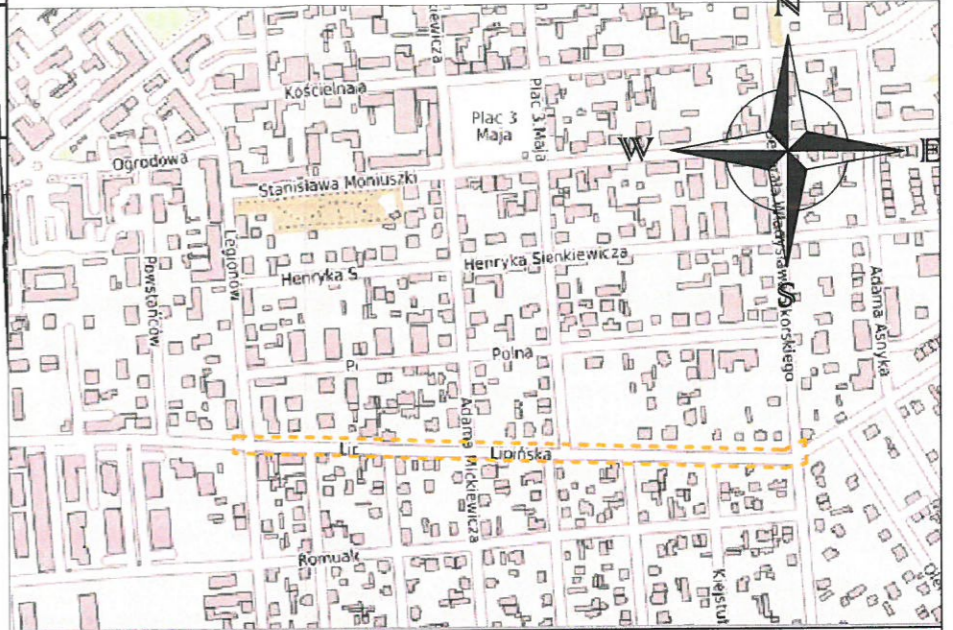






- LEGENDA:**
- REMONT NAJAZDÓW NA WYNIESIONYM SKRZYŻOWANIU (WYMIANA NAWIERZCHNI NA KOSTKĘ GRANITOWĄ)
 - REMONT TARCZY SKRZYŻOWANIA (WYMIANA NAWIERZCHNI NA BETON ASFALTOWY.)
 - REMONT NAWIERZCHNI OBEJMUJĄCY: FREZOWANIE, WARSTWĘ WYRÓWNAWCZĄ, WARSTWĘ ŚCIERALNĄ
 - REMONT CHODNIKA (WYMIANA NAWIERZCHNI NA BETON ASFALTOWY)
 - REMONT CHODNIKA (WYMIANA NAWIERZCHNI NA KOSTKĘ BET. KOLOR SZARY)
 - REMONT ZJAZDÓW (WYMIANA NAWIERZCHNI NA KOSTKĘ BET. KOLOR GRAFITOWY)
 - REMONT ŚCIEKU ULICZNEGO 3-RZĘDOWY Z KOSTKI BET. SZAREJ. GR. 8 CM
 - OPORNIK DROGOWY 8x25 CM
 - OBRZEŻE BETONOWE 8x20 CM
 - KRAWĘŻNIK BET. 15 X 30 CM
 - ISTNIEJĄCY KRAWĘŻNIK
 - GRANICA NIERUCHOMOŚCI
 - ZAKRES ROBÓT REMONTOWYCH
 - OBRĘBY
 - DOŚWIETLENIE PRZEJŚĆ DLA PIESZYCH Z PRZYŁĄCZEM

STAROSTWO
POWIATOWE W WOŁOMINIE
Wydział Budownictwa
05-200 Wołomin, ul. Prądyńskiego 3
Tel. 797-43-01 w. 106, 107, 110, 114, 166

Inwestor:	Zarząd Powiatu Wołomińskiego ul. Prądyńskiego 3; 05-200 Wołomin	Rys. nr 1.4
Zadanie	Remont drogi powiatowej Nr 4361W (ul. Lipińskiej) w Wołominie na odcinku od skrzyżowania z ul. Legionów do skrzyżowania z ul. Sikorskiego wraz z remontem skrzyżowań	Data 01.2023
Nazwa rysunku	PLAN SYTUACYJNY	Skala 1:500

Plan orientacyjny












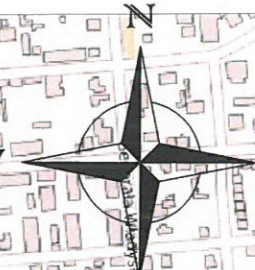






- LEGENDA:**
-  - REMONT NAJAZDÓW NA WYNIESIONYM SKRZYŻOWANIU (WYMIANA NAWIERZCHNI NA KOSTKĘ GRANITOWĄ)
 -  - REMONT TARCZY SKRZYŻOWANIA (WYMIANA NAWIERZCHNI NA BETON ASFALTOWY.)
 -  - REMONT NAWIERZCHNI OBEJMUJĄCY: FREZOWANIE, WARSTWĘ WYRÓWNAWCZĄ, WARSTWĘ ŚCIERALNĄ
 -  - REMONT CHODNIKA (WYMIANA NAWIERZCHNI NA BETON ASFALTOWY)
 -  - REMONT CHODNIKA (WYMIANA NAWIERZCHNI NA KOSTKĘ BET. KOLOR SZARY)
 -  - REMONT ZJAZDÓW (WYMIANA NAWIERZCHNI NA KOSTKĘ BET. KOLOR GRAFITOWY)
 -  - REMONT ŚCIEKU ULICZNEGO 3-RZĘDOWY Z KOSTKI BET. SZAREJ, GR. 8 CM
 -  - OPORNIK DROGOWY 8x25 CM
 -  - OBRZEŻE BETONOWE 8x20 CM
 -  - KRAWĘŻNIK BET. 15 X 30 CM
 -  - ISTNIEJĄCY KRAWĘŻNIK
 -  - GRANICA NIERUCHOMOŚCI
 -  - ZAKRES ROBÓT REMONTOWYCH
 -  - OBREBY
 -  - DOŚWIETLENIE PRZEJŚĆ DLA PIESZYCH Z PRZYŁĄCZEM

STAROSTWO
POWIATOWE W WOŁOMINIE
Wydział Budownictwa
05-200 Wołomin, ul. Prądzyńskiego 3
Tel. 787-43-01 w. 106, 107, 110, 114, 186

Inwestor:	Zarząd Powiatu Wołomińskiego ul. Prądzyńskiego 3; 05-200 Wołomin	Rys. nr 1.5
Zadanie	Remont drogi powiatowej Nr 4361W (ul. Lipińskiej) w Wołominie na odcinku od skrzyżowania z ul. Legionów do skrzyżowania z ul. Sikorskiego wraz z remontem skrzyżowań	Data 01.2023
Nazwa rysunku	PLAN SYTUACYJNY	Skala 1:500

Plan orientacyjny




- LEGENDA:**
-  - REMONT NAJAZDÓW NA WYNIESIONYM SKRZYŻOWANIU (WYMIANA NAWIERZCHNI NA KOSTKĘ GRANITOWĄ)
 -  - REMONT TARCZY SKRZYŻOWANIA (WYMIANA NAWIERZCHNI NA BETON ASFALTOVY.)
 -  - REMONT NAWIERZCHNI OBEJMUJĄCY: FREZOWANIE, WARSTWĘ WYRÓWNAWCZĄ, WARSTWĘ ŚCIERALNĄ
 -  - REMONT CHODNIKA (WYMIANA NAWIERZCHNI NA BETON ASFALTOVY)
 -  - REMONT CHODNIKA (WYMIANA NAWIERZCHNI NA KOSTKĘ BET. KOLOR SZARY)
 -  - REMONT ZJAZDÓW (WYMIANA NAWIERZCHNI NA KOSTKĘ BET. KOLOR GRAFITOVY)
 -  - REMONT ŚCIEKU ULICZNEGO 3-RZĘDOWY Z KOSTKI BET. SZAREJ. GR. 8 CM
 -  - OPORNIK DROGOWY 8x25 CM
 -  - OBRZEŻE BETONOWE 8x20 CM
 -  - KRAWĘŻNIK BET. 15 X 30 CM
 -  - ISTNIEJĄCY KRAWĘŻNIK
 -  - GRANICA NIERUCHOMOŚCI
 -  - ZAKRES ROBÓT REMONTOVYCH
 -  - OBRĘBY
 -  - DOŚWIETLENIE PRZEJŚĆ DLA PIESZYCH Z PRZYŁĄCZEM

BYLROSTWO
POWIATOWE W WOŁOMINIE
Wydział Budownictwa
05-209 Wołomin, ul. Prądyńskiego 3
tel. 287-43-01 w. 105, 107, 110, 114, 166


Inwestor:	Zarząd Powiatu Wołomińskiego ul. Prądyńskiego 3; 05-200 Wołomin	Rys. nr 1.6
Zadanie	Remont drogi powiatowej Nr 4361W (ul. Lipińskiej) w Wołominie na odcinku od skrzyżowania z ul. Legionów do skrzyżowania z ul. Sikorskiego wraz z remontem skrzyżowań	Data 01.2023
Nazwa rysunku	PLAN SYTUACYJNY	Skala 1:500

PRZEKROJE I SZCZEGÓŁY KONSTRUKCYJNE

Przekrój poprzeczny przez wyniesione skrzyżowanie w miejscu przejścia dla pieszych

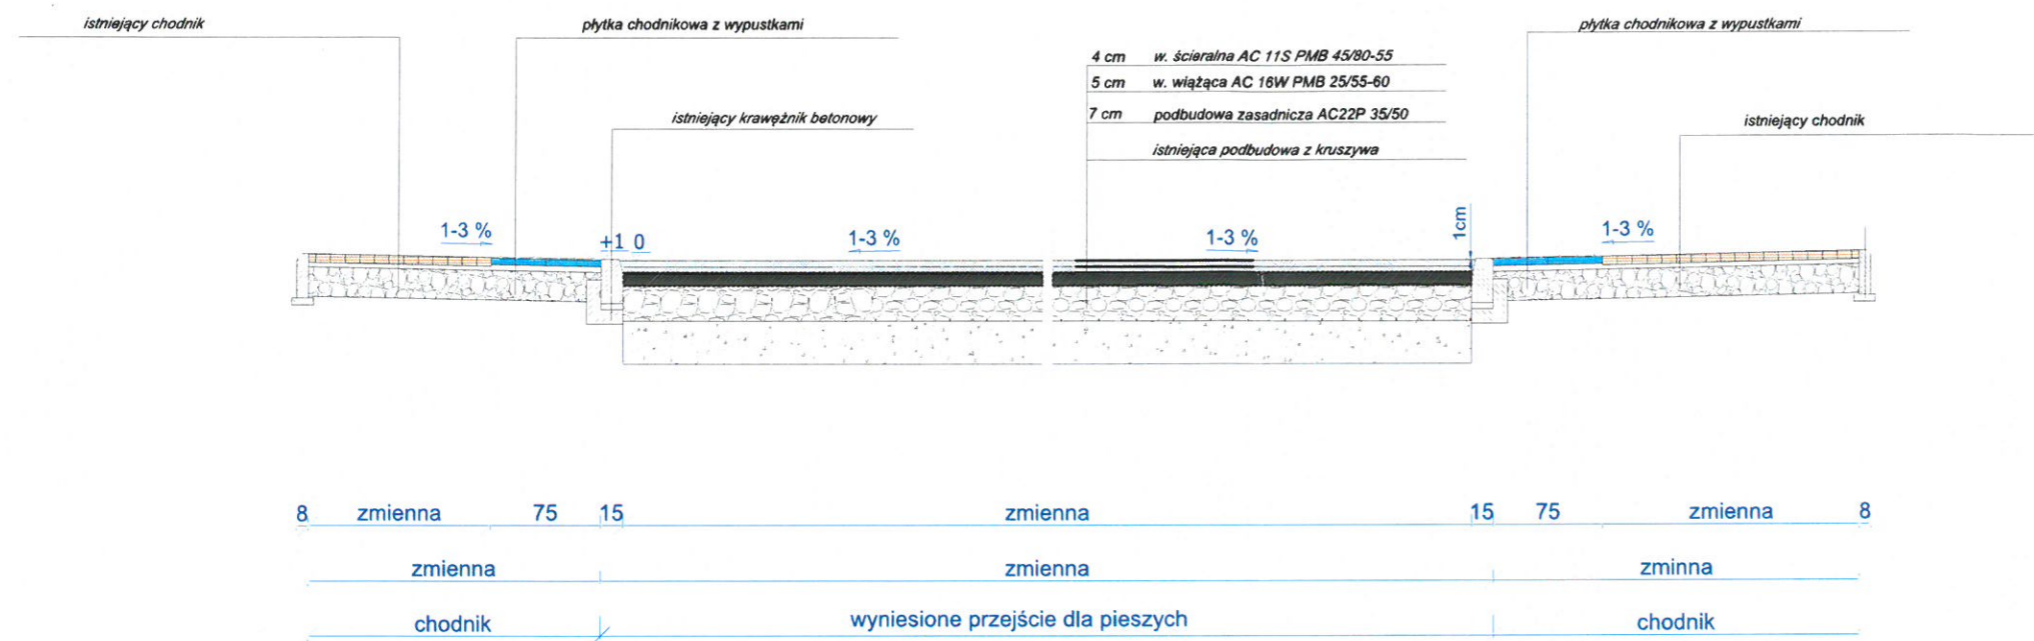

Przekrój podłużny przez wyniesione skrzyżowanie

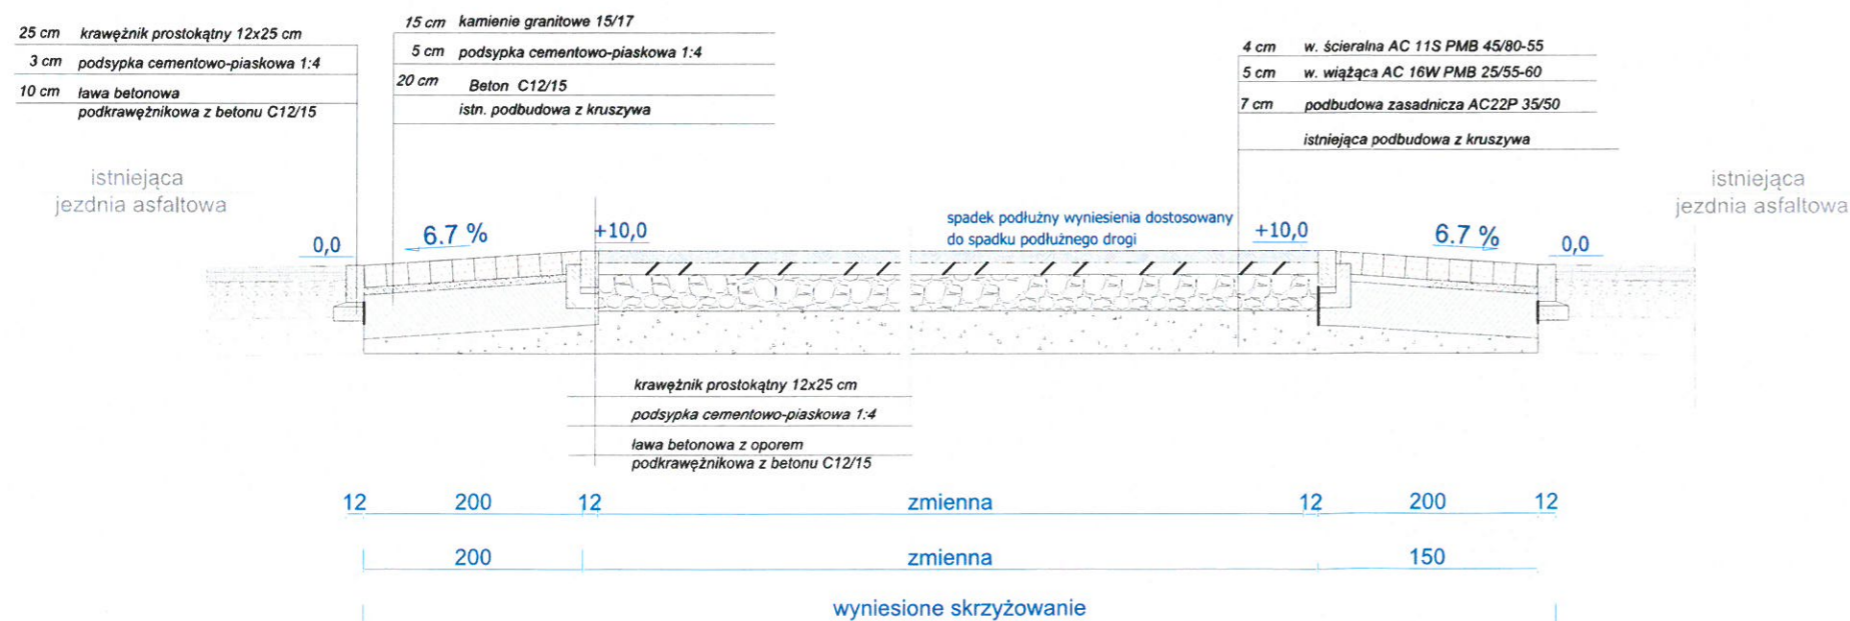

STAROSTWO
 POWIATOWE W WOŁOMINIE
 Wydział Budownictwa
 05-200 Wołomin, ul. Prądzyńskiego 3
 tel. 787-43-01 w. 106, 107, 110, 114, 168

Investor:	Zarząd Powiatu Wołomińskiego ul. Prądzyńskiego 3; 05-200 Wołomin	Rys. nr 2.1
Zadanie	Remont drogi powiatowej Nr 4361W (ul. Lipińskiej) w Wołominie na odcinku od skrzyżowania z ul. Legionów do skrzyżowania z ul. Sikorskiego wraz z remontem skrzyżowań	Data 01.2023
Nazwa rysunku	PRZEKRÓJ NORMALNY	Skala 1:500