


PRZEKRÓJ B-B

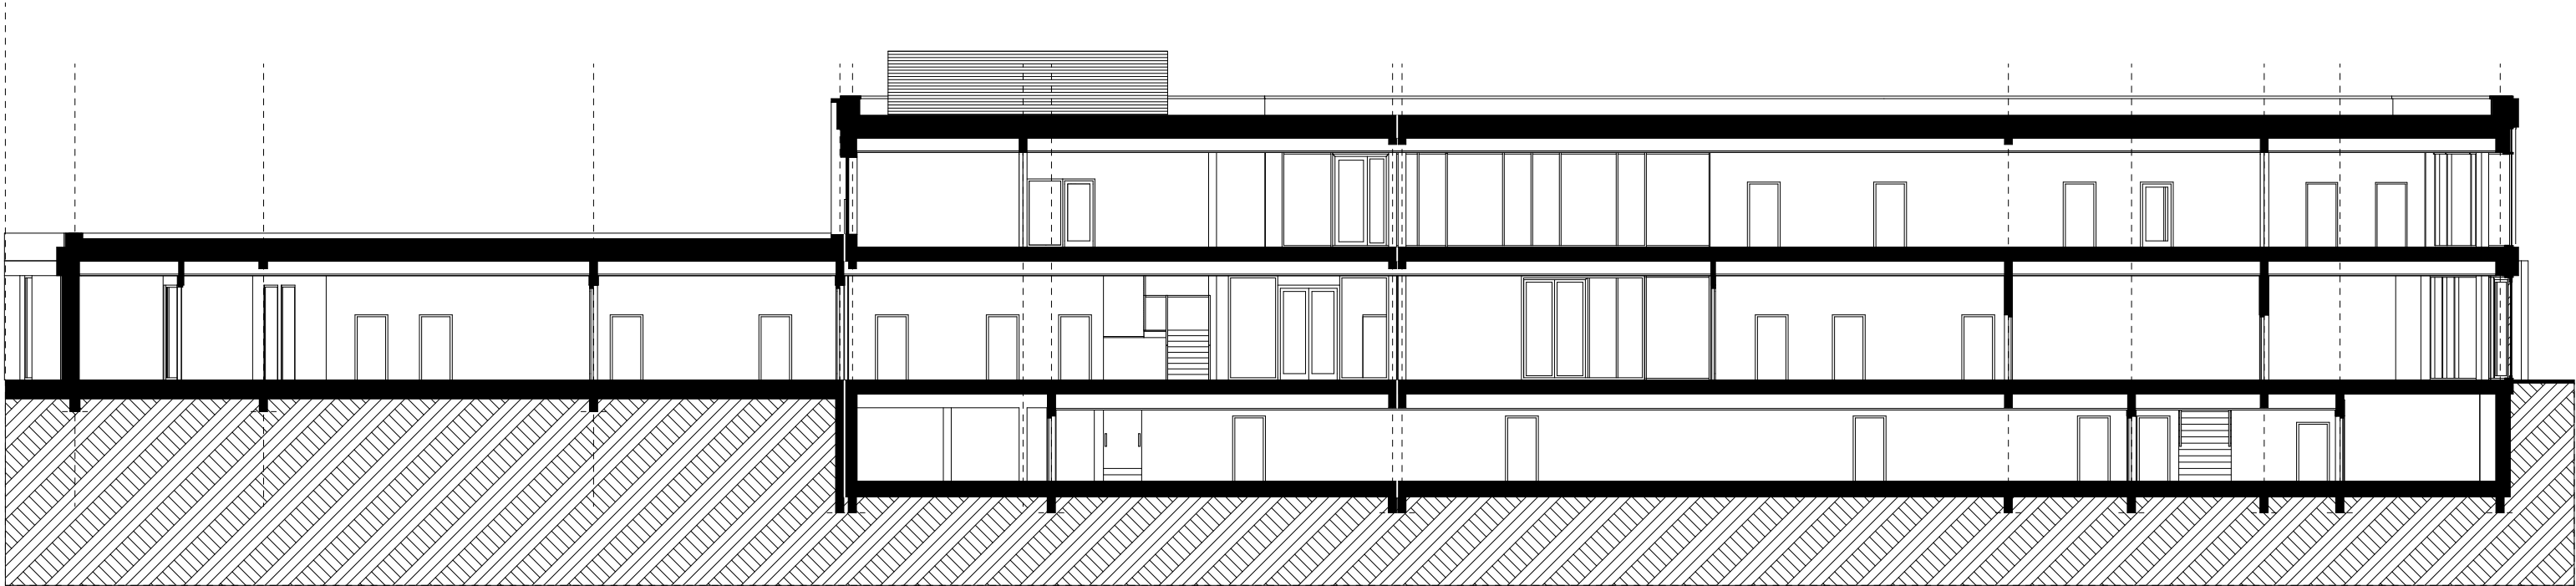

<div><div>APAFORMA</div><div>REMIGIUSZ ROGÓZIŃSKI</div><div>UL. STASZICA 33, 62-500 KONIN</div></div> <div><div>forma</div><div>NIP 6552294344 REGON 351144860</div></div> <div>TREŚĆ RYSUNKU: PRZEKRÓJ B-B</div>		
NAZWA:	BUDOWA CENTRUM USŁUG SPOŁECZNYCH I GMINNEGO OŚRODKA KULTURY WRAZ Z INFRASTRUKTURĄ NIEZBĘDNĄ NA POTRZEBY URZĘDU GMINY GRODZIEC	
PROJEKTANT:	mgr inż. arch. REMIGIUSZ ROGÓZIŃSKI specj. architektoniczna OKK/UpB/29/2005	
OPRACOWAŁA:	mgr inż. arch. PAULINA MIELCZAREK	
DATA: 31.05.2024 r.	SKALA: 1:200	NR RYSUNKU: PK.P-02
NINIEJSZE DZIEŁO STANOWI DZIEŁO AUTORSKIE I PODLEGA OCHRONIE ZGODNIE Z USTAWĄ 83 Z DNIA 4.02.1994 O PRAWIE AUTORSKIM I PRAWACH POKREWNYCH		