


DETAL 2 - styk połaci z filarem międzyokiennym

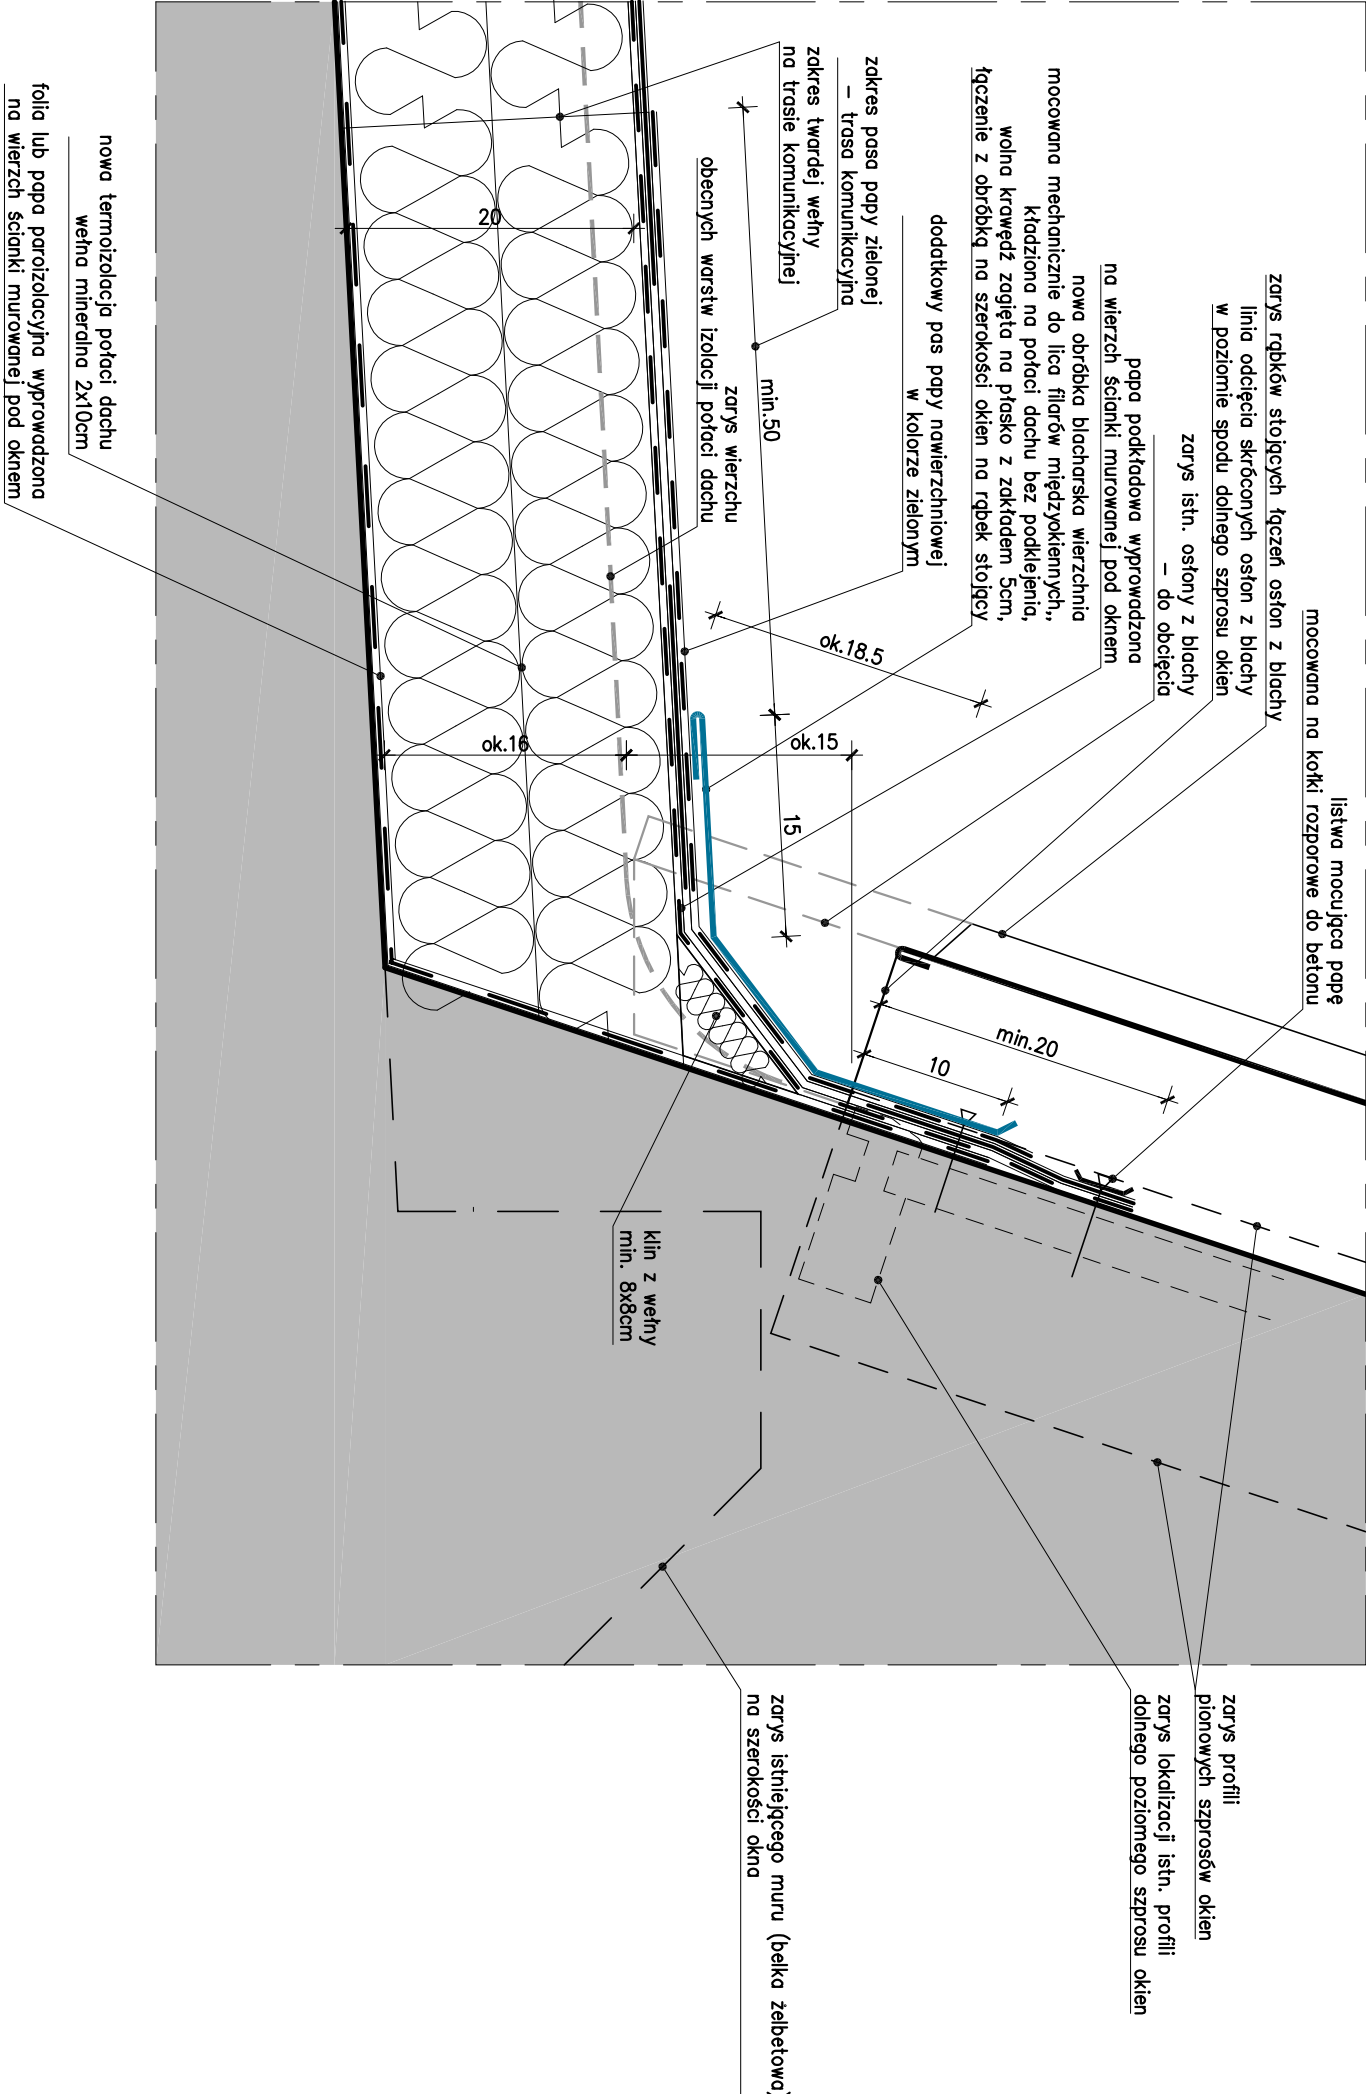

Uwagi:

- O ile nie wskazano inaczej, wymiary podane w centymetrach. Zabrania się brać wymiary ze skali.
- Wszelkie wymiary potwierdzić w naturze. Detal i wyliczenia do potwierdzenia po rozbiórce istniejących warstw izolacyjnych i odsłonięciu ściany pod oknem.
- Dolny pas blach osłony filarów międzyokiennych do demontażu na czas prac. Elementy te podlegają skróceniu (obcięcie i zagięcie krawędzi do wewnątrz) w linii spodu szprusu poziomego okien.
- Blachy osłony filarów do oczyszczenia z pozostałości papy i lepiku. Czyścić z użyciem rozpuszczalników do bitumu. Wykonać próbne czyszczenia na jednym elemencie, aby nie uszkodzić powłoki lakierniczej profilu.
- Nowa obróbka blacharska na szerokości filarów układana na obróbkę wierzchnią wpiętą w szprusy okien. Łączenie tych blach na rąbek stojący.
- Papę podkładową wykleić też na boki filarów, z zakładem na papę podkładową układaną na szerokości okien.
- Wskazane jest dodatkowo wykonanie rur spustowych od rynny nad oknami doprowadzonych na połacie remontowanego dachu z odpływem w odległości min. 100cm od dolnej krawędzi okien. Rury mocowane na dystansach ze stopką klejoną do blach okładzin filarów, oraz do papy połaci dachu poniżej.

JEDNOSTKA PROJEKTOWA:	PROJEKT 2025 MACIEJ SIEDLECKI 01-912 WARSZAWA, UL. WOLIMEN 6 LOK 22
INWESTYCJA:	REMONT DACHU CZĘŚCI PŁASKIEJ NA BUDYNKU STARAM TECHNOLOGICZNYM WYDZIAŁU INŻYNIERII PRODUKCJI POLITECHNIKI WARSZAWSKIEJ ul. Ludwika Narbutta 86, 02-524 Warszawa dz. ew. nr 4, obręb 1-08-08
INWESTOR:	WYDZIAŁ INŻYNIERII PRODUKCJI ul. Ludwika Narbutta 85, 02-524 Warszawa
FAZA:	PROJEKT WYKONAWCZY
RYSUNEK:	DETAL STYKU POŁACI DACHU I FILARÓW MIĘDZYOKIENNYCH
BRANŻA:	ARCHITEKTURA
PROJEKTANT:	NR UPRAWNIENI
mgr inż. arch. Bartłomiej Woźnicki	MA 010/06
SPRAWDZAJĄCY:	
mgr inż. arch. Bartosz Zdonowicz	MA 089/04
DATA:	SKALA:
08.05.2023	1:5
	PW-AR-32

Wszystkie prawa zastrzeżone. Ten rysunek objęty jest PRAWEM AUTORSKIM.
Nie wolno kopiować bez zgody autorów. Nie składować wymiarów z rysunku.
Rozpatrywać łącznie z opisem.