


Zastosować linie żelbetonowe o maksymalnej wysokości 6 m


B-70 30 prostopadłości

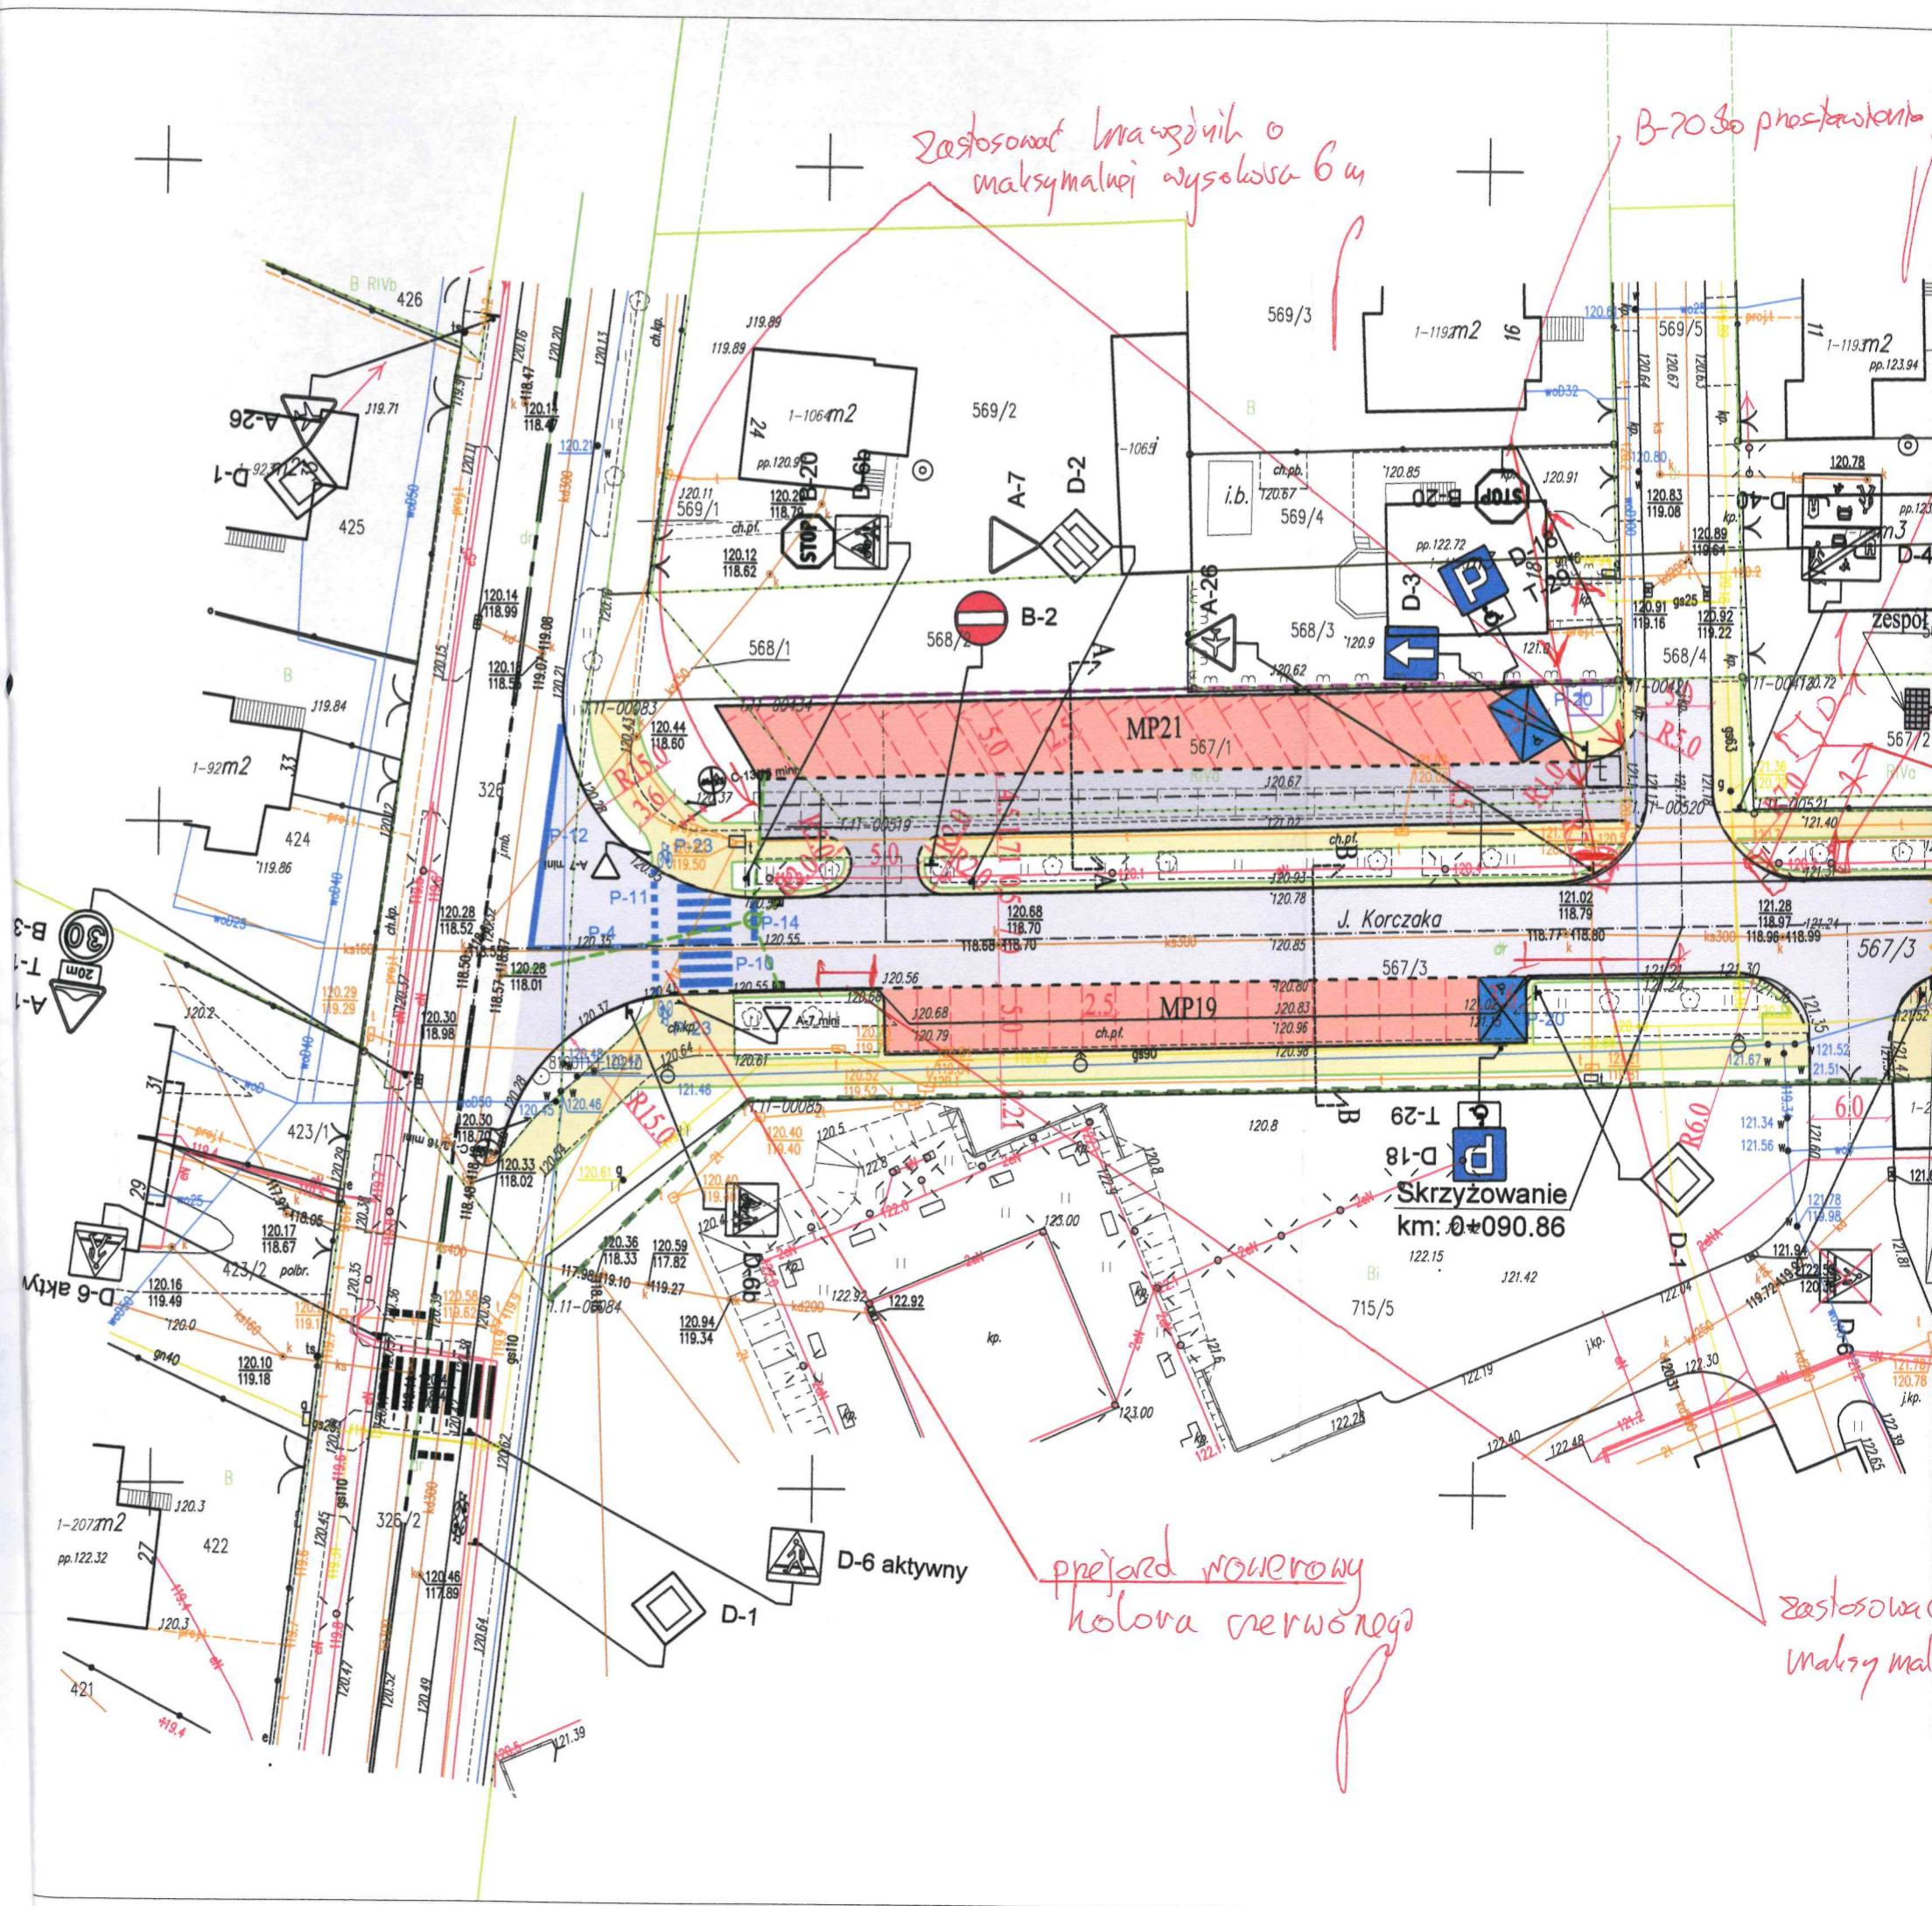

przejazd rowkowy kolory czerwonego

Zastosować maksymalną

B-20 30 prostokątna plan
U-18b

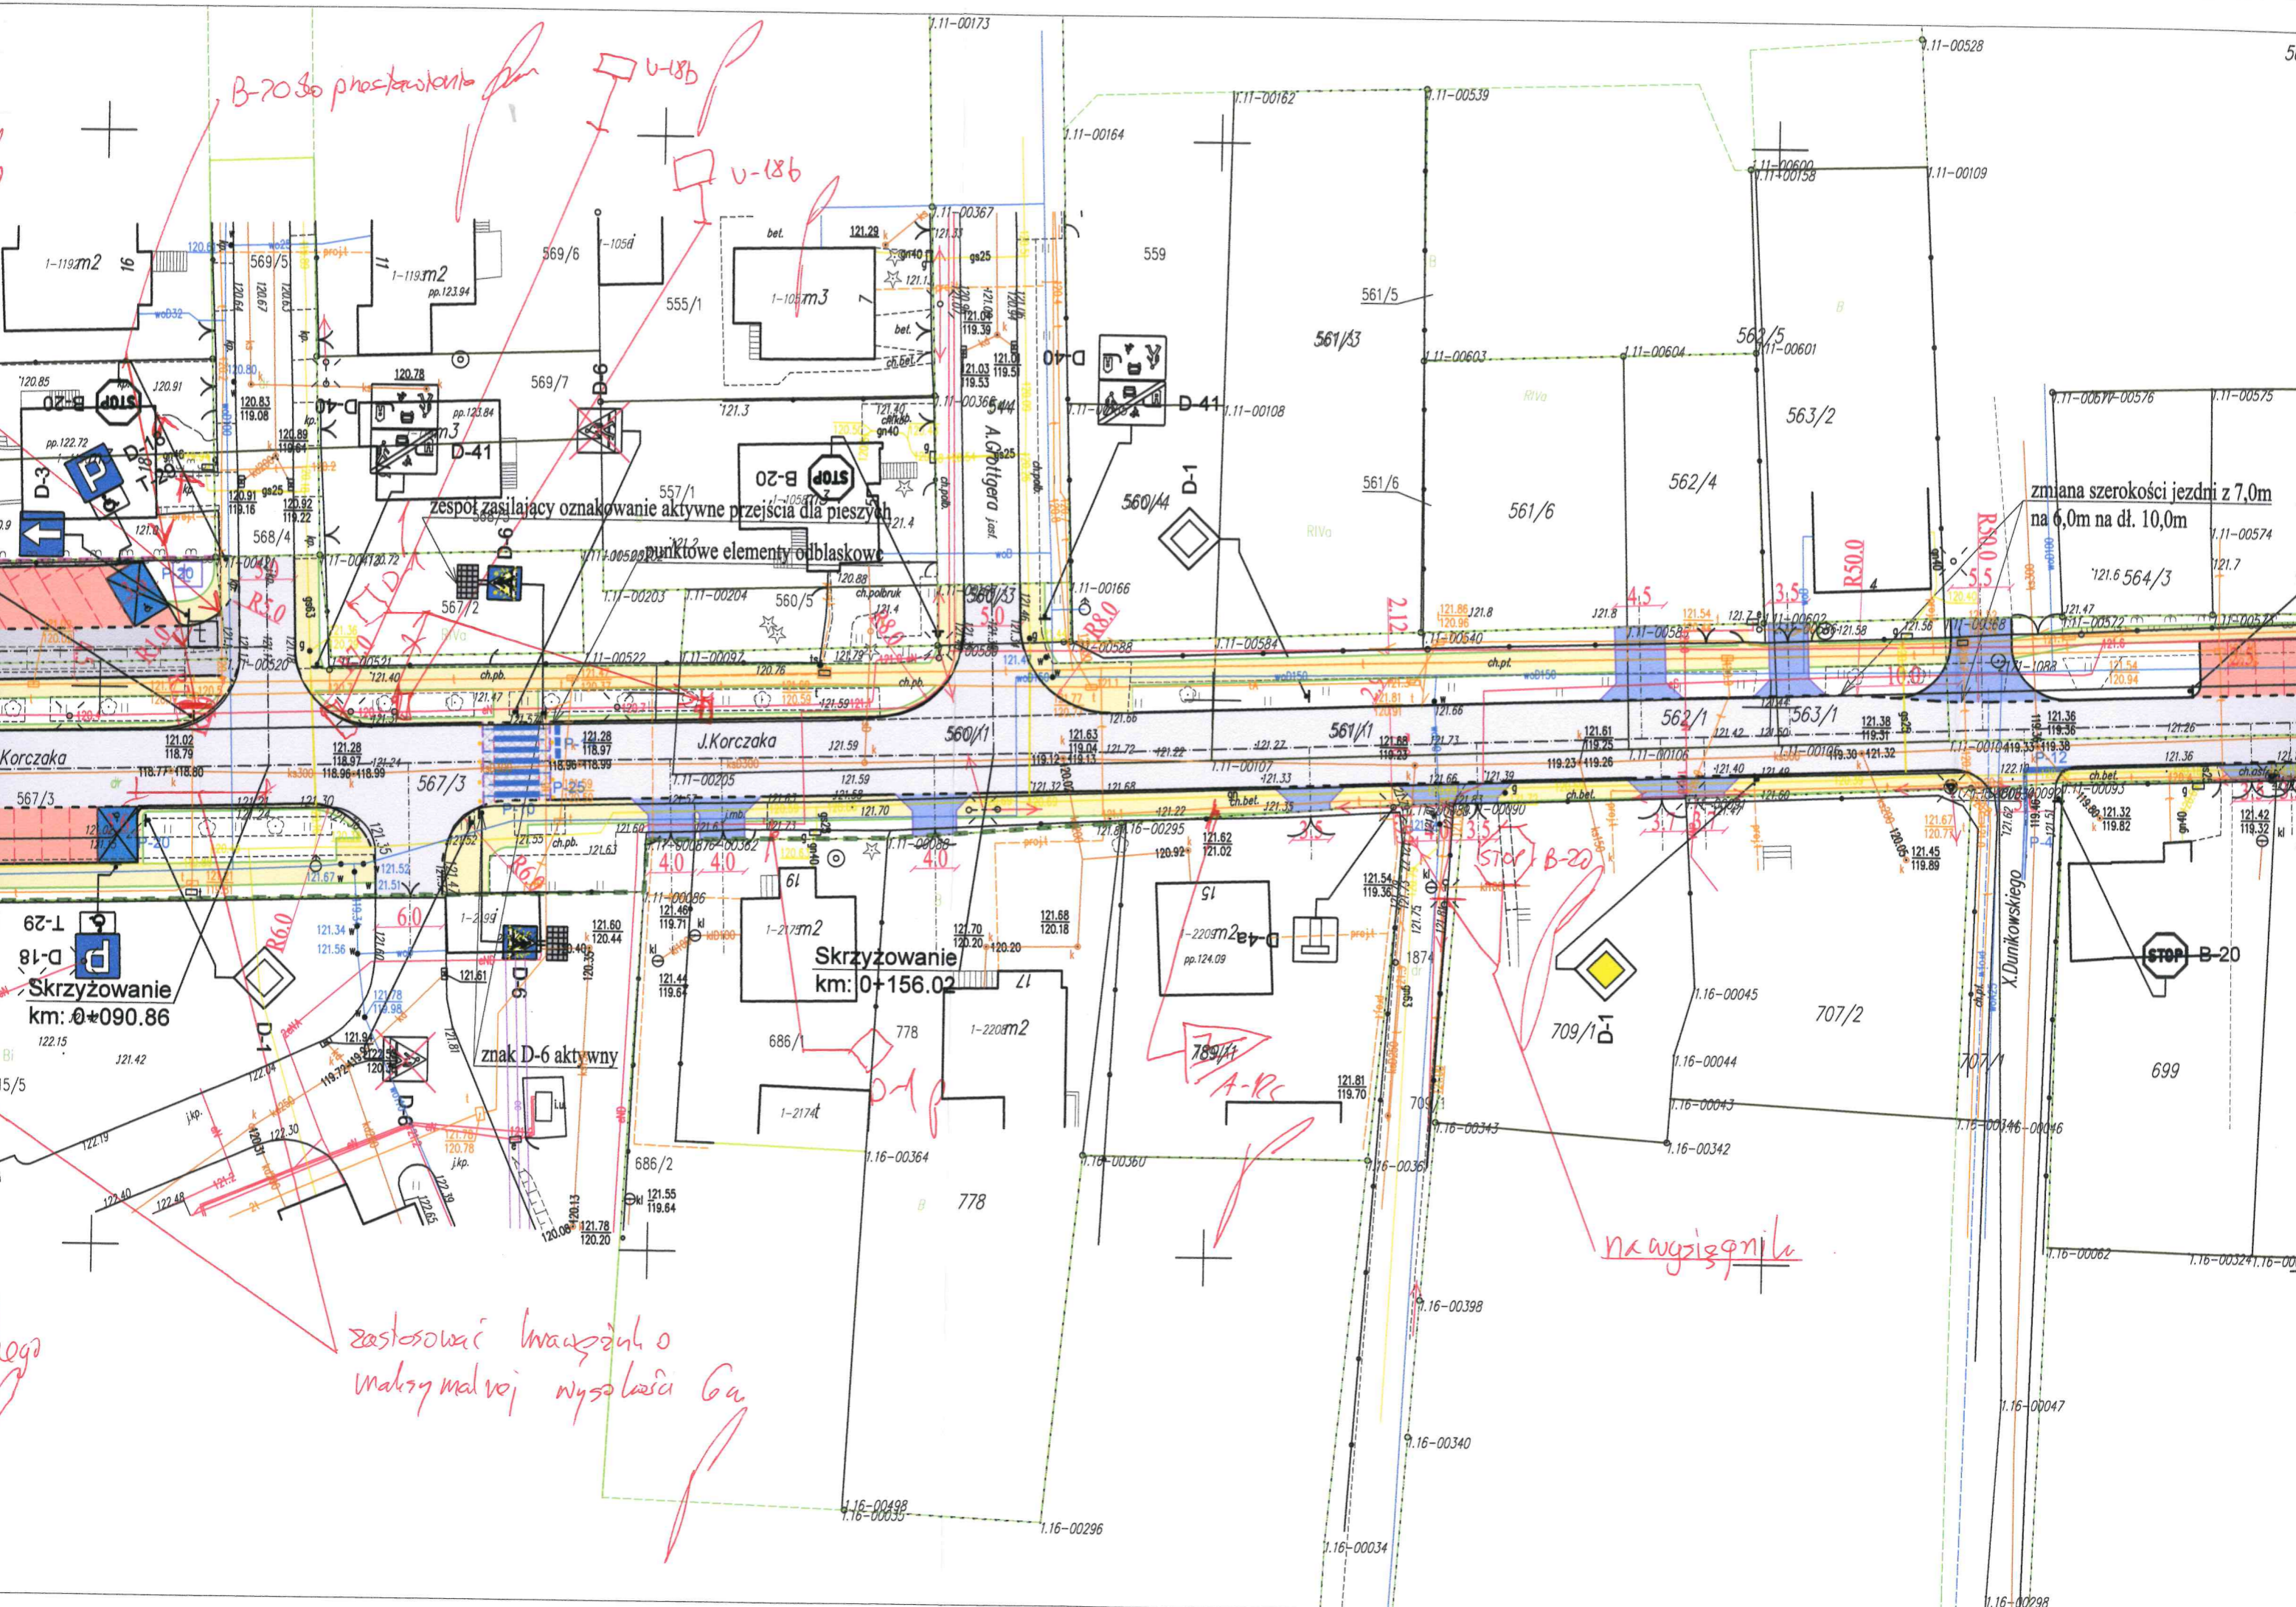

zespół zasilający oznakowanie aktywne przejścia dla pieszych
punktowne elementy odblaskowe

Skrzyżowanie
km: 0+156.02


znak D-6 aktywny

zmiana szerokości jezdni z 7,0m
na 6,0m na dł. 10,0m

na wzniesieniu

*zastosować lampy o
maksymalnej wysokości 6m*

1 nogi

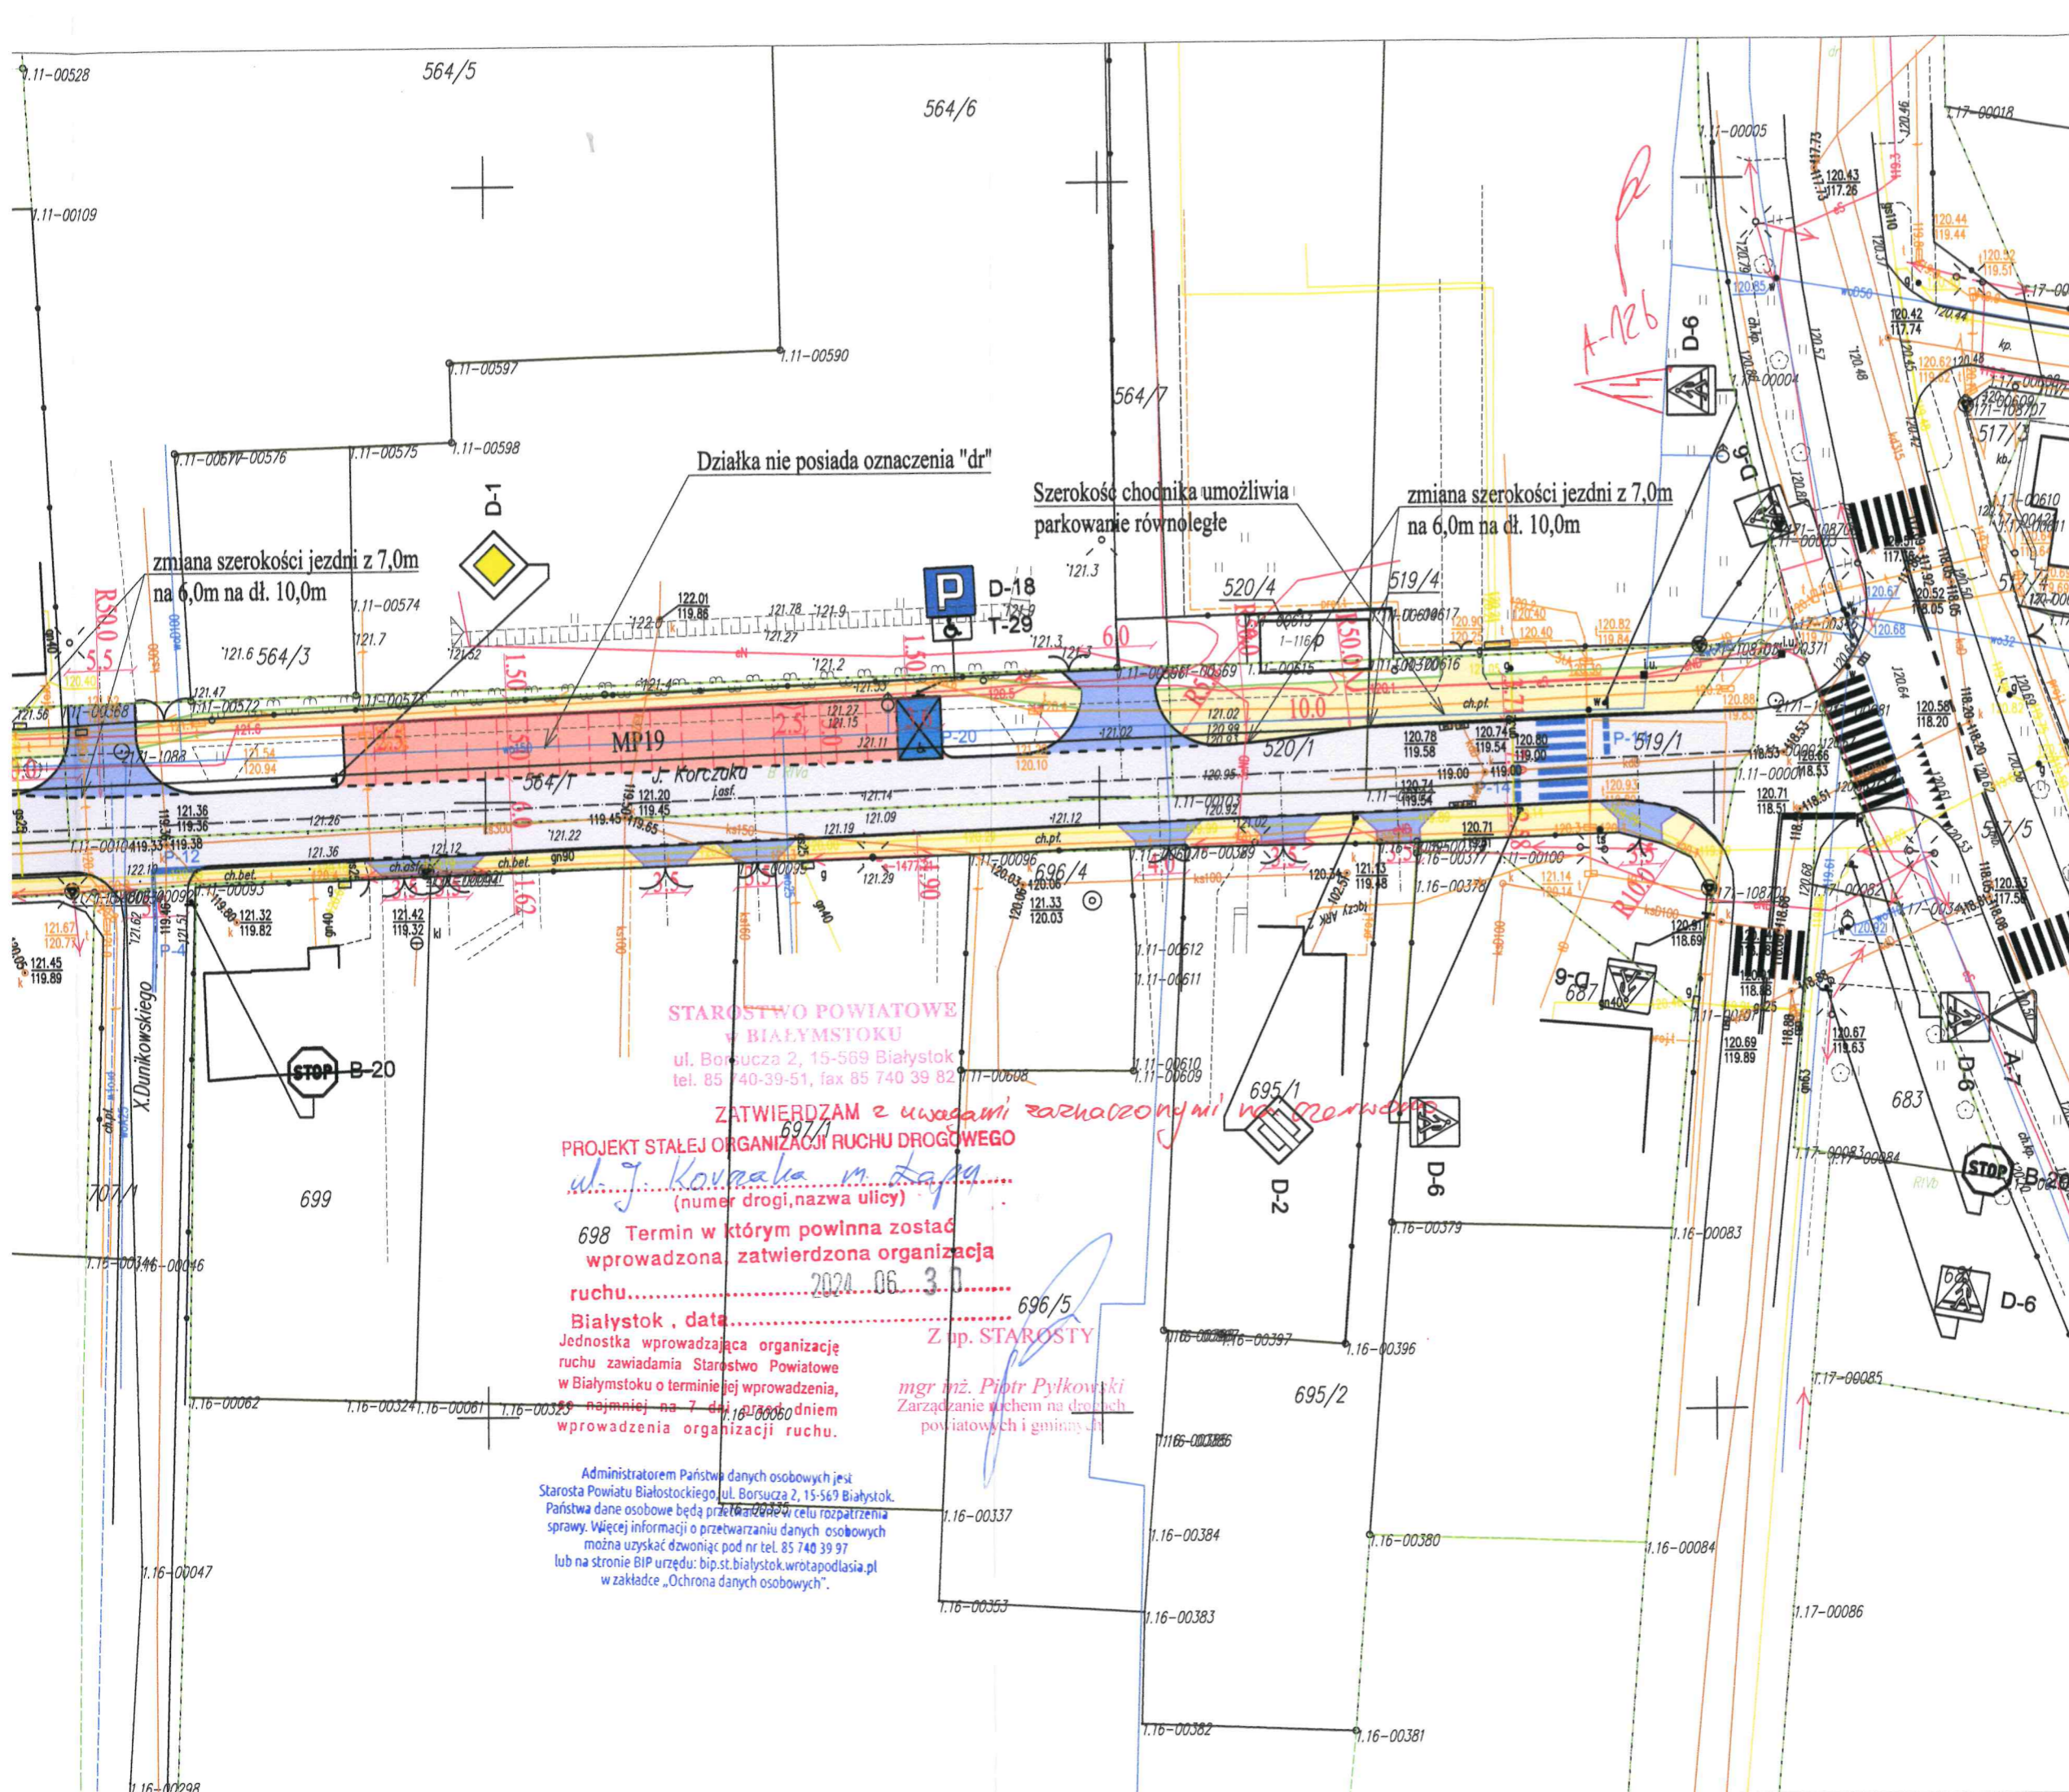

- ### LEGENDA:
- PROJEKTOWANE:**
- krawężnik betonowy 15x30 cm
 - krawężnik betonowy najazdowy 15x20
 - obrzeże betonowe 8x30 cm
 - obrzeże betonowe 6x20 cm
 - opornik betonowy 12x25 cm
 - nawierzchnia bitumiczna jezdni
 - nawierzchnia miejsc postojowych z bet
 - nawierzchnia zjazdów indywidualnych
 - nawierzchnia chodników z betonowej
 - nawierzchnia drogi manewrowej z bet
 - nawierzchnia przejście dla pieszych z
 - - - - kanalizacja deszczowa
 - - granice działek
 - D-1 - oznakowanie pionowe
 - P-4 - oznakowanie poziome
- ISTNIEJĄCE:**
- D-1 - oznakowanie pionowe
 - oznakowanie poziome
 - D-6 - oznakowanie pionowe do likwidacji
 - - - - kanalizacja deszczowa
 - - kanalizacja sanitarna
 - - wodociąg
 - - kable energetyczne

STAROSTWO POWIATOWE
w BIAŁYMSTOKU
ul. Borsucza 2, 15-569 Białystok
tel. 85 740-39-51, fax 85 740 39 82

ZATWIERDZAM z uwagami zarządcy ulicy na oznakowaniu
PROJEKT STAŁEJ ORGANIZACJI RUCHU DROGOWEGO
ul. J. Korczaka m. Łapach
(numer drogi, nazwa ulicy)

698 Termin w którym powinna zostać wprowadzona, zatwierdzona organizacja ruchu..... 2024.06.30

Białystok, data.....

Jednostka wprowadzająca organizację ruchu zawiadamia Starostwo Powiatowe w Białymstoku o terminie jej wprowadzenia, najmniej na 7 dni przed dniem wprowadzenia organizacji ruchu.

Z up. STAROSTY
mgr inż. Piotr Pyłkowski
Zarządzanie ruchem na drogach powiatowych i gminnych

Administratorem Państwa danych osobowych jest Starosta Powiatu Białostockiego, ul. Borsucza 2, 15-569 Białystok. Państwa dane osobowe będą przetwarzane w celu rozpatrzenia sprawy. Więcej informacji o przetwarzaniu danych osobowych można uzyskać dzwoniąc pod nr tel. 85 740 39 97 lub na stronie BIP urzędu: bip.st.bialystok.wrotapodlasia.pl w zakładce „Ochrona danych osobowych”.

M. Gwiazdowski
ul. Elewatorska
tel. (085) 652 0

Drogowskaz S.C.

Stadium:	S.O.R.	Nazwa rysunku:	Plan sytuacyjny
Skala:	1:500	Objekt:	Rozbudowa ul. Korczaka w Łapach Goździkowskiej do ul. Grotgera i Łapach na odcinku od ul. Grotger
BRANŻA DROGOWA			
Projektant:	Imię i nazwisko nr upr.:		Podpis:
	mgr inż. Marek Gwiazdowski B1 46/02 współpraca:		<i>M. Gwiazdowski</i>
	mgr inż. Krzysztof Kulesza		<i>[Signature]</i>