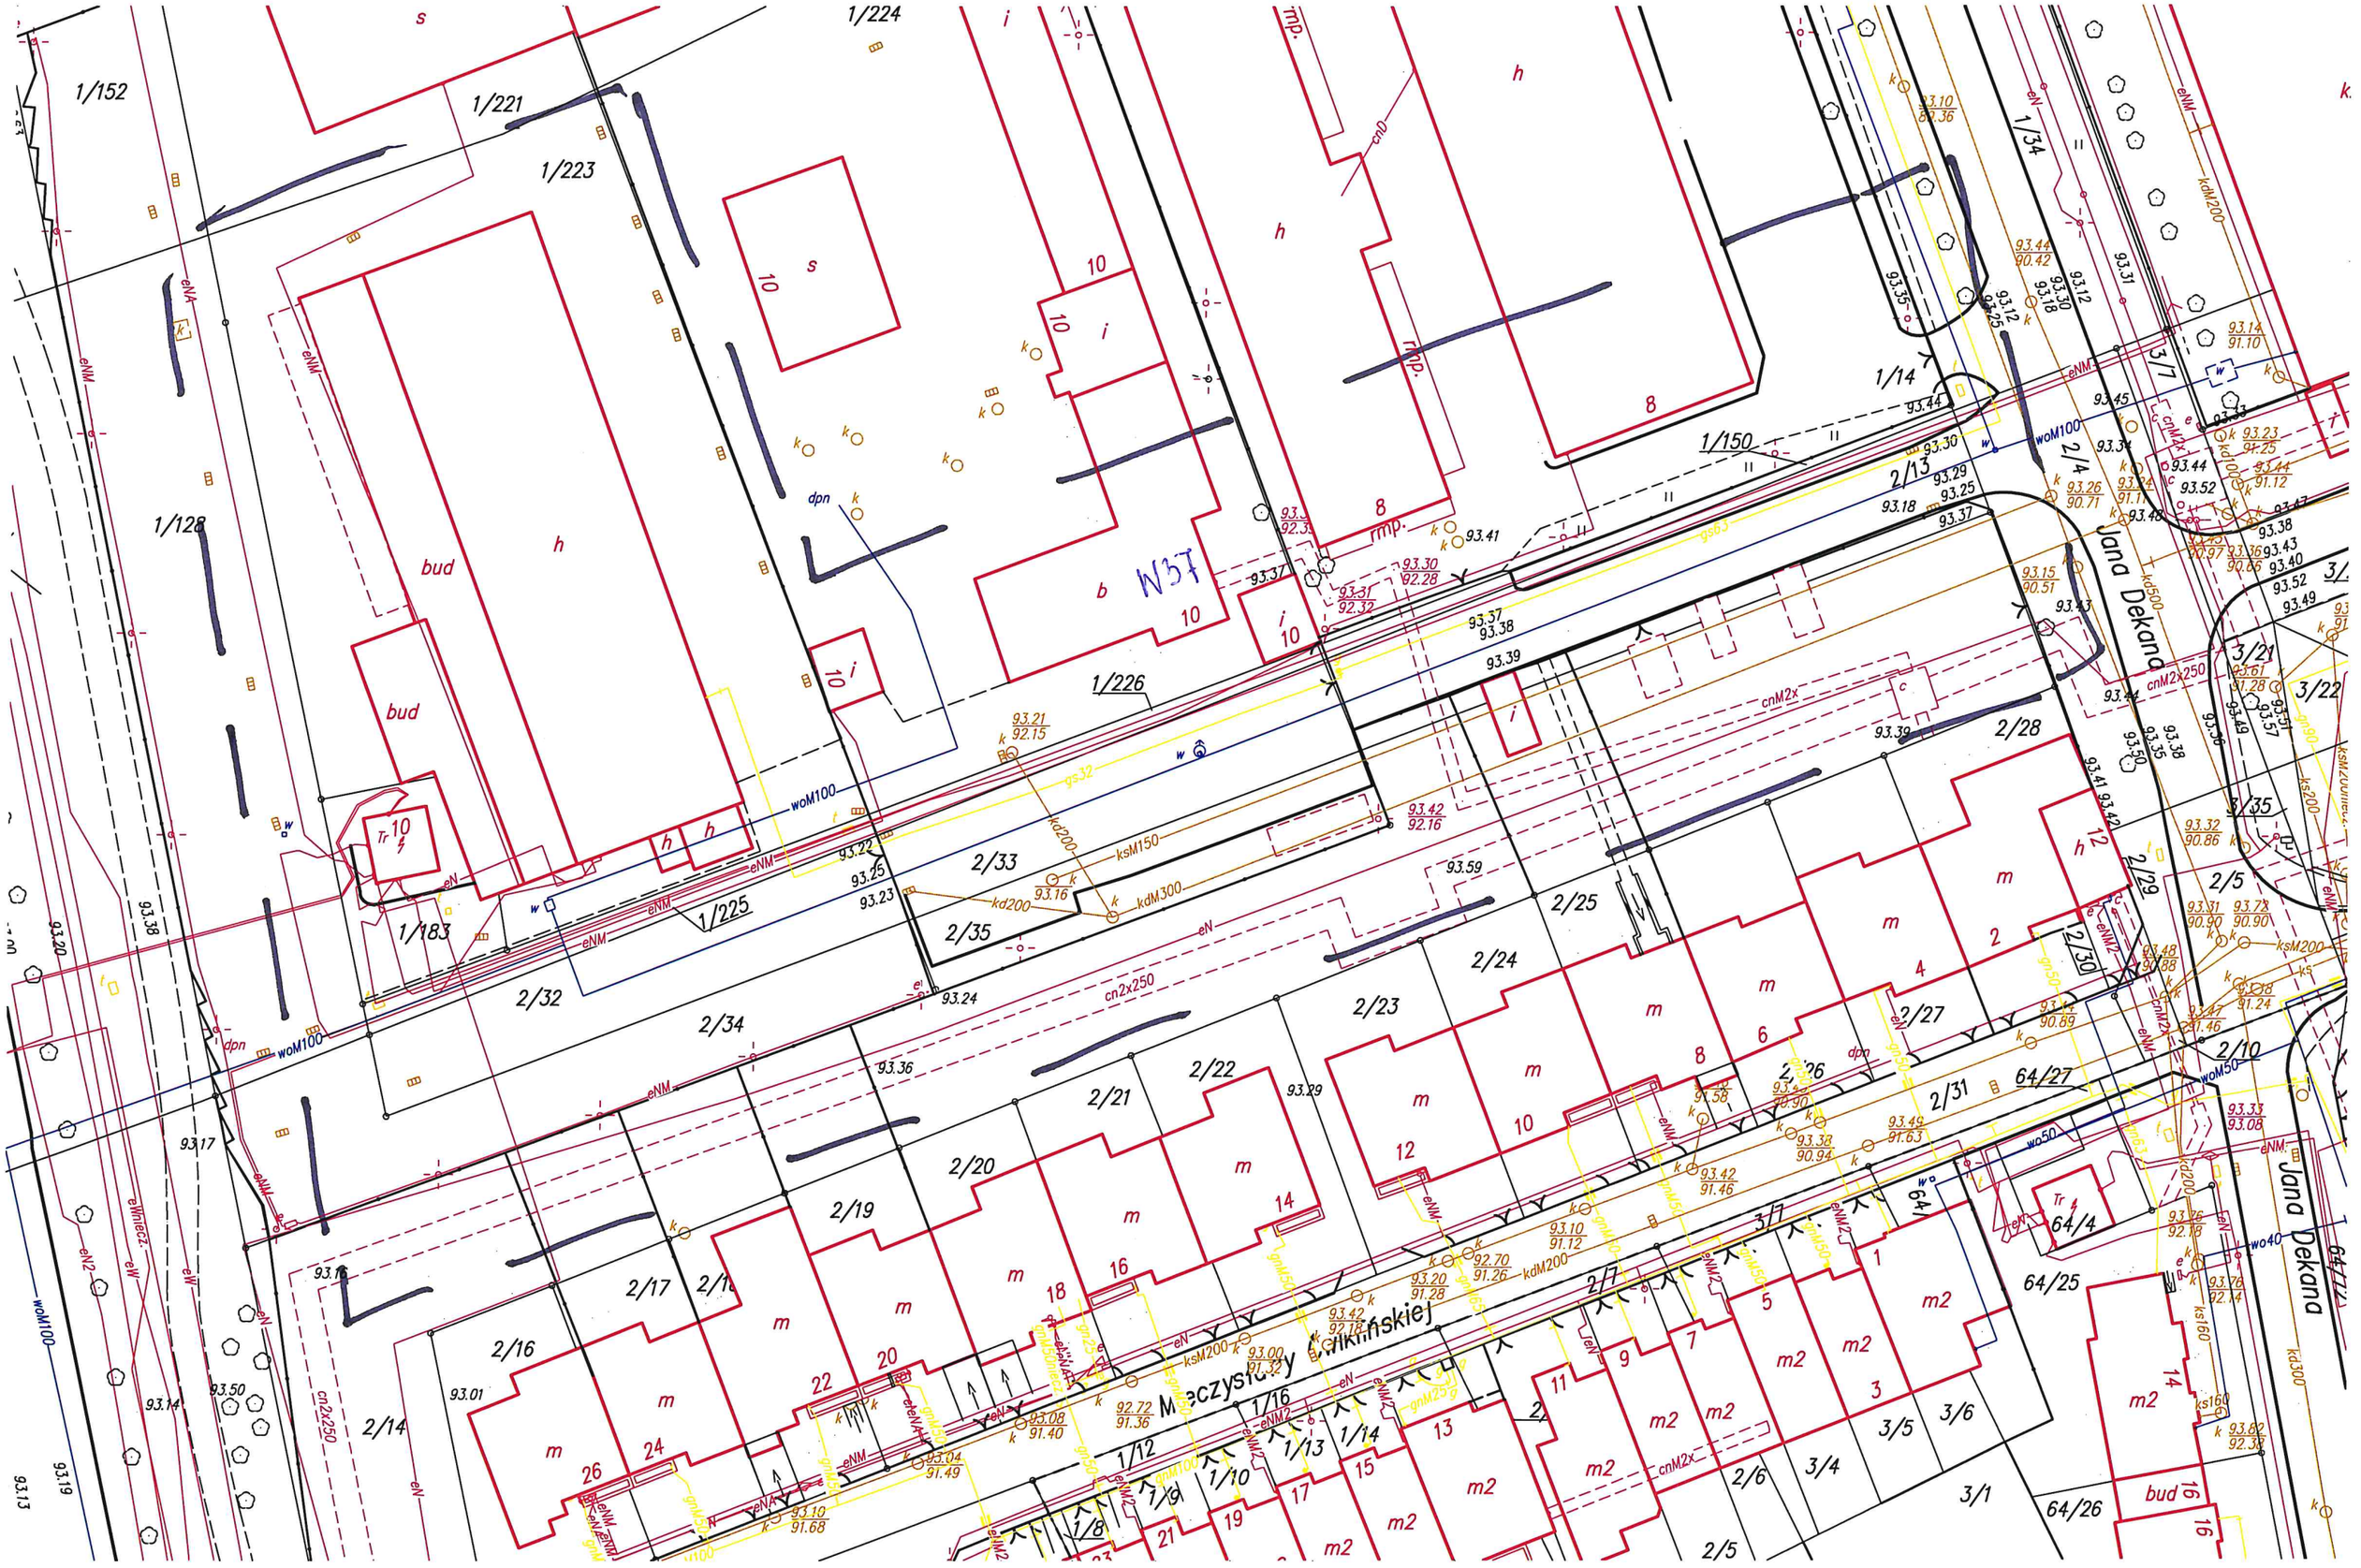
1/152
1/221
1/224
1/223
1/128
1/226
1/225
1/183
1/150
1/14
1/34
2/13
2/4
2/33
2/35
2/32
2/34
2/25
2/24
2/23
2/22
2/21
2/20
2/19
2/17
2/16
2/14
2/28
2/29
2/30
2/31
2/27
2/26
2/10
2/5
3/7
3/21
3/22
3/35
3/6
3/5
3/4
3/1
64/27
64/4
64/25
64/26
Jana Dekana
Mieczysława Gawlikińskiej
bud
N37
Tr 10
Tr
woM100
cnM2x250
kdM200
ksM150
kdM300
gnM50
gnM75
wo50
wo40
ksM200
ks160
kd300