

PROJEKT ARCHITEKTONICZNO- BUDOWLANY

NAZWA ZAMIERZENIA BUDOWLANEGO	Wymiana części stolarki okiennej w budynku Urzędu Statystycznego w Poznaniu		
ADRES I KATEGORIA OBIEKTU BUDOWLANEGO	Ul. Wojska Polskiego 27/29, 60-624 Poznań Kategoria obiektu budowlanego: XII		
IDENTYFIKATOR DZIAŁEK EWIDENCYJNYCH	306401_1.0020.AR_38.60, 306401_1.0020.AR_38.61/1		
INWESTOR	Urząd Statystyczny Ul. Wojska Polskiego 27/29 60-624 Poznań		
ZAKRES OPRACOWANIA	IMIĘ I NAZWISKO PROJEKTANTA/ SPECJALNOŚĆ	DATA	PODPIS
ARCHITEKTURA PROJEKTANT	mgr inż. architekt Agata Sobkowiak Specjalność: architektoniczna NR UPRAWNIENÍ: 32/WPOKK/2013	06.10.23r.	
ARCHITEKTURA PROJEKTANT SPRAWDZAJĄCY	mgr inż. architekt Beata Gorzaniak- Walczyńska Specjalność: architektoniczna NR UPRAWNIENÍ: 292/89/PW	06.10.23r.	

SPIS TREŚCI

NR RYS.	NAZWA	NR STR.
	PROJEKT ARCHITEKTONICZNO- BUDOWLANY	1
	Spis treści	2
	CZĘŚĆ OPISOWA	3
	CZĘŚĆ RYSUNKOWA	
A.1	Rzut parteru	5
A.2	Rzut piętra I	6
A.3	Rzut piętra II	7
A.4	Rzut piętra III	8
A.5	Elewacja północna- frontowa	9
A.6	Elewacja południowa	10
A.7	Elewacja wschodnia	11
A.8	Elewacja zachodnia	12
A.9	Zestawienie stolarki okiennej	13
	DOKUMENTY DOŁĄCZONE DO PROJEKTU	
	Oświadczenia projektanta na podstawie art. 34 ust. 3d pkt. 3 ustawy z dnia 7 lipca 1994 r. – Prawo Budowlane	14
	Kopia decyzji o nadaniu projektantowi uprawnień budowlanych	15
	Kopia zaświadczenia o przynależności projektanta do właściwej izby samorządu zawodowego	18

OPIS DO PROJEKTU ARCHITEKTONICZNO- BUDOWLANEGO

1. RODZAJ I KATEGORIA OBIEKTU BUDOWLANEGO

Przedmiotem opracowania jest wymiana części stolarki okiennej w szklanej fasadzie w budynku Urzędu Statystycznego w Poznaniu.

Kategoria obiektu budowlanego: XII

Budynek znajduje się na obszarze objętym ochroną konserwatorską figurującym w rejestrze Miejskiego Konserwatora Zabytków w Poznaniu pod nr A244: Dzielnica willowa, Park Sołacki oraz pod nr A239: Zespół urban.-arch. kolebki miasta, najstarszych dzielnic.

2. PRZEZNACZENIE I PROGRAM UŻYTKOWY OBIEKTU BUDOWLANEGO

Istniejący obiekt budowlany pełni funkcję administracyjną, jest to budynek użyteczności publicznej. Na kondygnacjach nadziemnych znajdują się: pomieszczenia biurowe, socjalne i sanitariaty. W piwnicy znajdują się pomieszczenia gospodarcze.

W przedmiotowym opracowaniu nie zmienia się dotychczasowej funkcji i programu użytkowego budynku.

3. UKŁAD PRZESTRZENNY I FORMA ARCHITEKTONICZNA

Istniejący obiekt składa się z 4 kondygnacji budynku, podpiwniczony. Obiekt w roku 2011 został rozbudowany i nadbudowany w technologii żelbetowej z fasadą szklaną.

Dach obiektu płaski.

Obiekt wyposażony jest w instalacje elektryczną, wodociągową, kanalizacyjną, centralnego ogrzewania, wentylację grawitacyjną i mechaniczną.

4. CHARAKTERYSTYCZNE PARAMETRY OBIEKTU BUDOWLANEGO

Nie dotyczy. Budynek istniejący. Wymiana części okien nie zmienia parametrów budynku.

Projektuje się wymieniane okna na analogiczne jak istniejące okna i fasada szklana.

Okno profil aluminiowy, szkło bezpieczne P2

Skrzydła okien rozwieralno-uchylne niewidoczne na elewacji, szklenie z powłoką selektywną z delikatnym refleksem, współczynnik przepuszczalności energii całkowitej dla szklenia $g=0,7-0,5$

Wykończenie stolarki jak jej walory dostosować do istniejących demontowanych okien.

Zastosować dodatkowy zestaw ryglujący do okuć rozwieranych

5. OPINIA GEOTECHNICZNA I SPOSÓB POSADOWIENIA BUDYNKU

Nie dotyczy. Budynek istniejący.

6. LICZBA LOKALI MIESZKALNYCH I UŻYTKOWYCH:

Budynek z racji swej funkcji nie posiada lokali mieszkalnych, lecz użytkowe, głównie pomieszczenia biurowe poza zakresem opracowania.

5. LICZBA LOKALI MIESZKALNYCH DOSTĘPNYCH DLA OSÓB NIEPEŁNOSPRAWNYCH W PRZYPADKU ZAMIERZENIA BUDOWLANEGO DOTYCZĄCEGO BUDYNKU MIESZKALNEGO WIELORODZINNEGO: nie dotyczy

6. OPIS ZAPEWNIENIA NIEZBĘDNYCH WARUNKÓW DO KORZYSTANIA Z OBIEKTÓW UŻYTECZNOŚCI PUBLICZNEJ I MIESZKANIOWEGO BUDOWNICTWA WIELORODZINNEGO PRZEZ OSOBY NIEPEŁNOSPRAWNE:

Nie dotyczy – na zasadach dotychczasowych.

Przedmiotowy obiekt spełnia wymagania o zapewnianiu dostępności osobom ze szczególnymi potrzebami.

7. PARAMETRY TECHNICZNE OBIEKTU BUDOWLANEGO CHARAKTERYZUJĄCE WPŁYW OBIEKTU BUDOWLANEGO NA ŚRODOWISKO I JEGO WYKORZYSTANIE ORAZ NA ZDROWIE LUDZI I OBIEKTY SĄSIADUJĄCE

Nie dotyczy – na zasadach dotychczasowych.

8. ANALIZA TECHNICZNYCH, ŚRODOWISKOWYCH I EKONOMICZNYCH MOŻLIWOŚCI REALIZACJI WYSOCE WYDAJNYCH SYSTEMÓW ALTERNATYWNYCH ZAOPATRZENIA W ENERGIĘ I CIEPŁO

Nie dotyczy – na zasadach dotychczasowych.

9. ANALIZA TECHNICZNYCH I EKONOMICZNYCH MOŻLIWOŚCI WYKORZYSTANIA URZĄDZEŃ, KTÓRE AUTOMATYCZNIE REGULUJĄ TEMPERATURĘ ODDZIELNIE W POSZCZEGÓLNYCH POMIESZCZENIACH LUB W WYZNACZONEJ STREFIE OGRZEWOCZEJ.

Nie dotyczy – na zasadach dotychczasowych.

10. INFORMACJE O ZASADNICZYCH ELEMENTACH WYPOSAŻENIA BUDOWLANO-INSTALACYJNEGO

W przedmiotowym zakresie:

Projektuje się:

- Wymianę skrzydeł okien rozwieralno-uchylnych fasady szklanej na nowe,
- Okno profil aluminiowy, szkło bezpieczne P2,
- Profile okien nie widoczne od zewnątrz, schowane za fasadą jak w stanie obecnym,
- Skrzydła okien rozwieralno-uchylne niewidoczne na elewacji, szklenie z powłoką selektywną z delikatnym refleksem, współczynnik przepuszczalności energii całkowitej dla szklenia $g=0,7-0,5$,
- Wykończenie stolarki dostosować do istniejących demontowanych okien,
- Zastosować dodatkowy zestaw ryglujący do okuć rozwieranych,

11. WARUNKI OCHRONY PRZECIWPOŻAROWEJ

Nie dotyczy – na zasadach dotychczasowych. Wymiana części stolarki okiennej nie zmienia warunków ochrony przeciwpożarowej.

12. UWAGI:

Wszystkie roboty budowlane winny być prowadzone zgodnie z przepisami techniczno - budowlanymi, obowiązującymi Polskimi Normami oraz zasadami wiedzy technicznej i przepisami BHP i pod nadzorem osoby do tego uprawnionej, przy użyciu wyrobów budowlanych dopuszczonych do obrotu i powszechnego stosowania w budownictwie.

Wszystkie zastosowane materiały powinny odpowiadać obowiązującym normom oraz posiadać wymagane atesty i certyfikaty oraz nie mogą stanowić zagrożenia dla higieny i zdrowia użytkowników wg wymogów Ustawy "Prawo budowlane" z dnia 7 lipca 1994 roku art. 10 z późniejszymi zmianami. W zależności od zastosowanych materiałów należy bezwzględnie przestrzegać technologii i wymagań producentów. Prace budowlane należy wykonać z należytą starannością oraz wiedzą i sztuką budowlaną oraz wg odpowiednich norm.

Wszelkie wątpliwości powstałe podczas zapoznawania się z dokumentacją, jak i w czasie realizacji należy wyjaśnić z autorem projektu.


Wprowadzanie jakichkolwiek zmian bez pisemnej zgody projektanta jest niezgodne z obowiązującymi przepisami. Projektant nie bierze odpowiedzialności za usterki i wady powstałe na skutek zastosowania innych rozwiązań niż te zawarte w niniejszym projekcie.

OŚWIADCZENIE PROJEKTANTA I PROJEKTANTA SPRAWDZAJĄCEGO

Zgodnie z art. 34 ust. 3d pkt 3, art. 34 ust. 3e pkt 2, art. 41 ust. 4a pkt 2 Prawa Budowlanego

OŚWIADCZAM, ŻE PROJEKT ARCHITEKTONICZNO- BUDOWLANY
DOTYCZĄCY PONIŻSZEGO ZAMIERZENIA BUDOWLANEGO:

NAZWA ZAMIERZENIA BUDOWLANEGO	Wymiana części stolarki okiennej w budynku Urzędu Statystycznego w Poznaniu		
ADRES I KATEGORIA OBIEKTU BUDOWLANEGO	Ul. Wojska Polskiego 27/29, 60-624 Poznań Kategoria obiektu budowlanego: XII		
IDENTYFIKATOR DZIAŁEK EWIDENCYJNYCH	306401_1.0020.AR_38.60, 306401_1.0020.AR_38.61/1		
INWESTOR	Urząd Statystyczny Ul. Wojska Polskiego 27/29 60-624 Poznań		
został sporządzony zgodnie z obowiązującymi przepisami i zasadami wiedzy technicznej.			
ZAKRES OPRACOWANIA	IMIĘ I NAZWISKO PROJEKTANTA/ SPECJALNOŚĆ	DATA	PODPIS
ARCHITEKTURA PROJEKTANT	mgr inż. architekt Agata Sobkowiak Specjalność: architektoniczna NR UPRAWNIENÍ: 32/WPOKK/2013	06.10.23r.	
ARCHITEKTURA PROJEKTANT SPRAWDZAJĄCY	mgr inż. architekt Beata Gorzaniak- Walczyńska Specjalność: architektoniczna NR UPRAWNIENÍ: 292/89/PW	06.10.23r.	

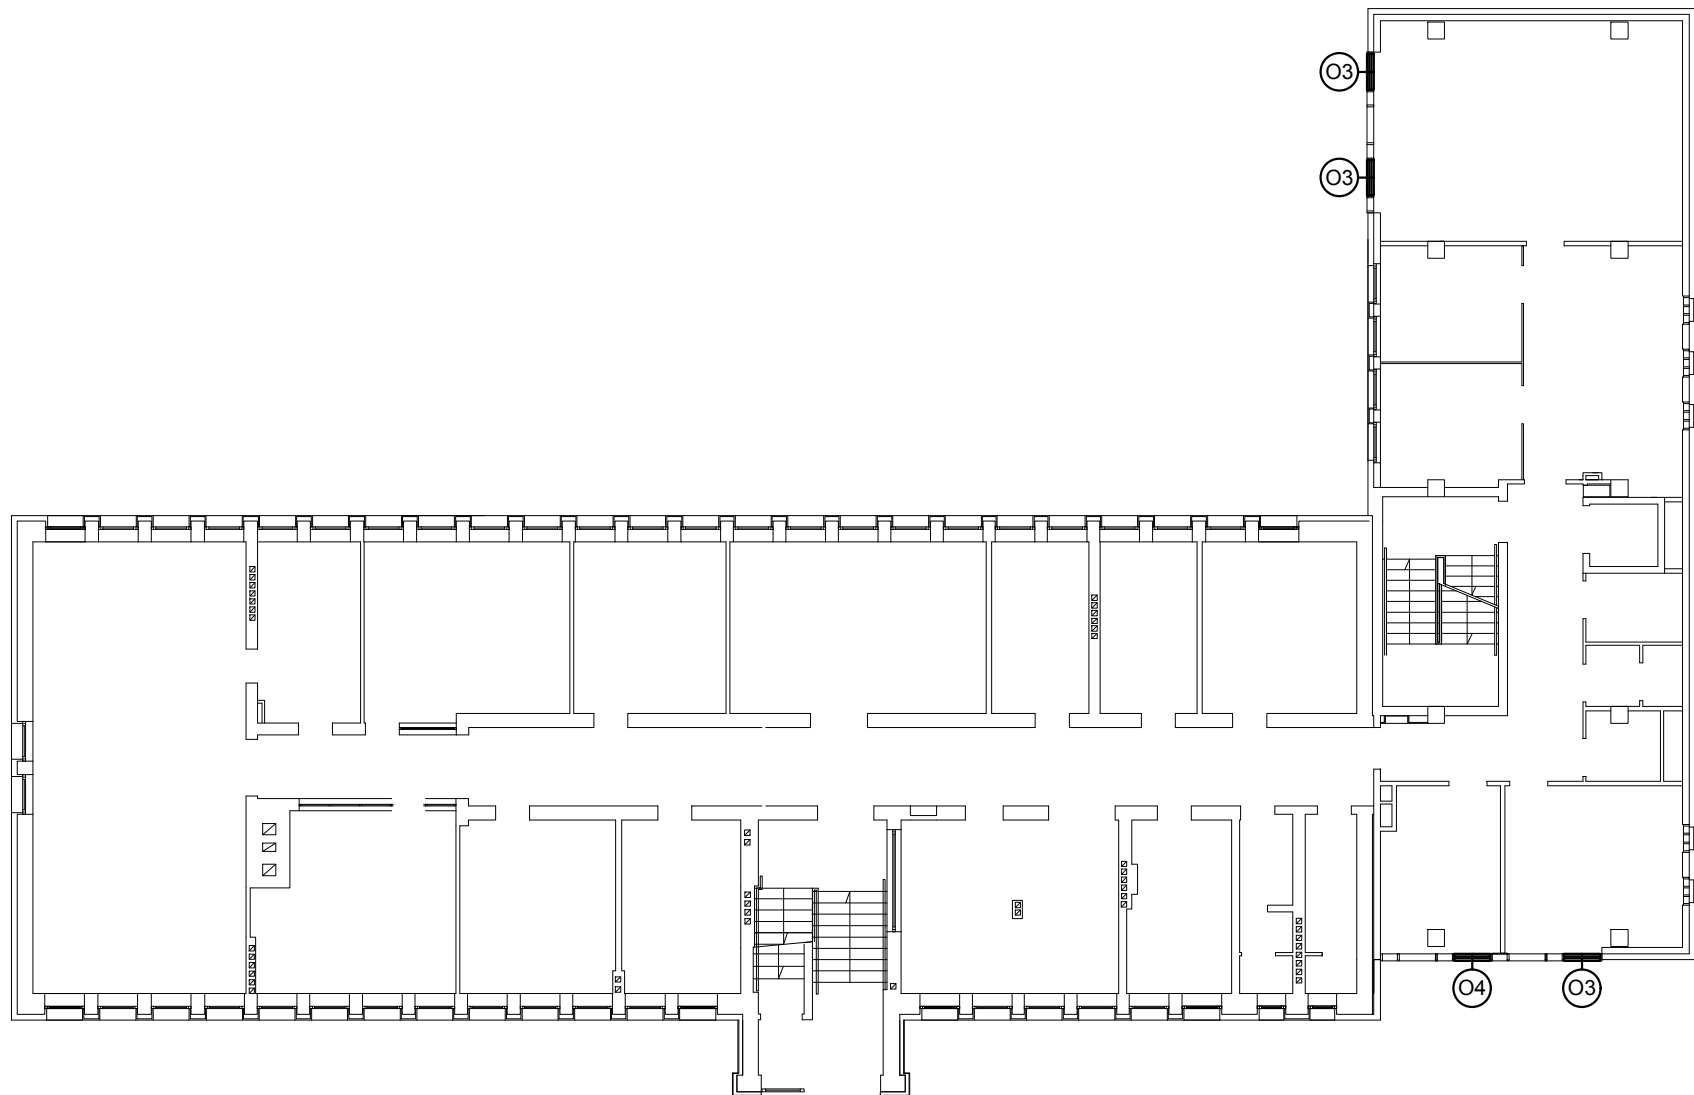

CASTOR Pracownia Projektowa
os. Tysiąclecia 71 61-255 Poznań
www.castorpp.pl biuro@castorpp.pl



Nazwa obiektu budowlanego
Wymiana części stolarki okiennej w budynku Urzędu Statystycznego
w Poznaniu, 60-624 Poznań ul. Wojska Polskiego 27
Identyfikator działki 306401_1.0020.AR_38.60

Tytuł rysunku Stadium: PAB


RZUT PARTERU

Projektant	Podpis
mgr inż. arch. Agata Sobkowiak	
specjalność architektoniczna, upr. nr 32/WPOKK/2013	
Sprawdzający	Podpis
mgr inż. arch. Beata Gorzaniak-Walczyńska	
specjalność architektoniczna, upr. nr 292/89/PW	


Data	Skala	Nr rys.
04.10.2023	1:200	A.1

© CASTOR Pracownia Projektowa WSZELKIE PRAWA AUTORSKIE ZASTRZEŻONE

Nr str.

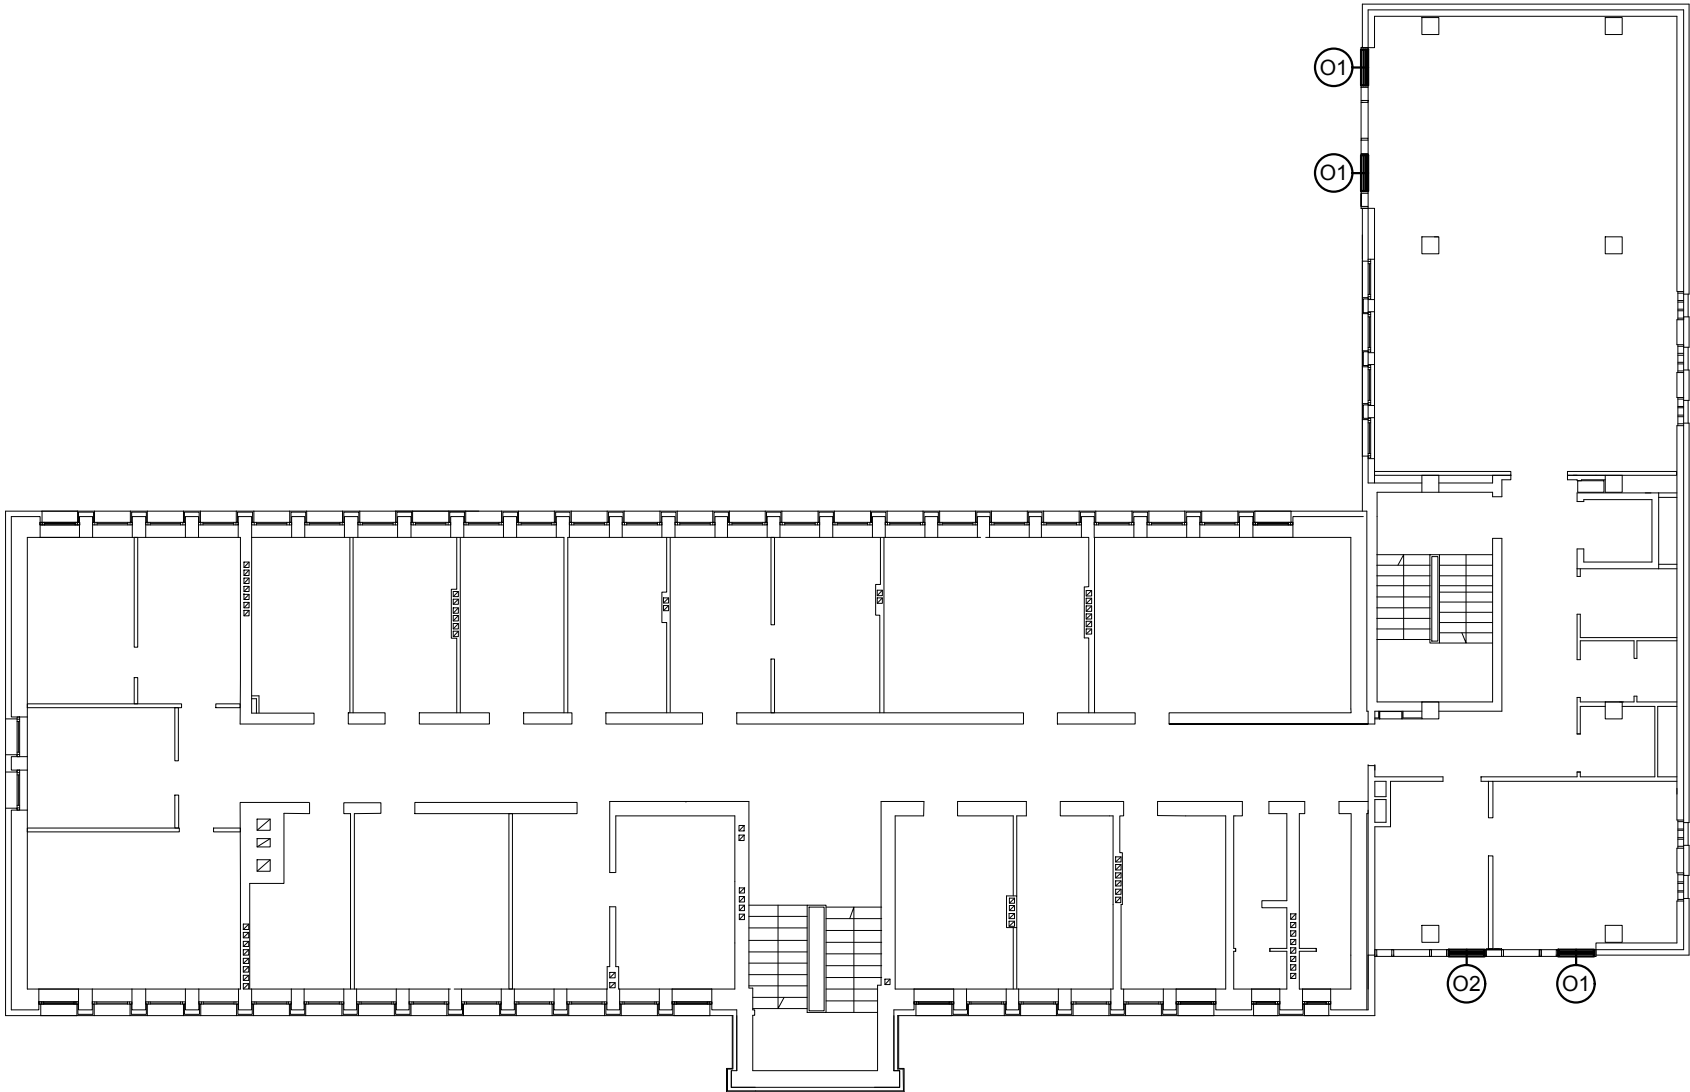

CASTOR Pracownia Projektowa os. Tysiąclecia 71 61-255 Poznań www.castorpp.pl biuro@castorpp.pl		
Nazwa obiektu budowlanego		
Wymiana części stolarki okiennej w budynku Urzędu Statystycznego w Poznaniu, 60-624 Poznań ul. Wojska Polskiego 27		
Identyfikator działki 306401_1.0020.AR_38.60		
Tytuł rysunku		Stadium: PAB
RZUT PIĘTRA I		
Projektant		Podpis
mgr inż. arch. Agata Sobkowiak specjalność architektoniczna, upr. nr 32/WPOKK/2013		
Sprawdzający		Podpis
mgr inż. arch. Beata Gorzaniak-Walczyńska specjalność architektoniczna, upr. nr 292/89/PW		
Data	Skala	Nr rys.
04.10.2023	1:200	A.2
© CASTOR Pracownia Projektowa WŚELKIE PRAWA AUTORSKIE ZASTRZEŻONE		Nr str.

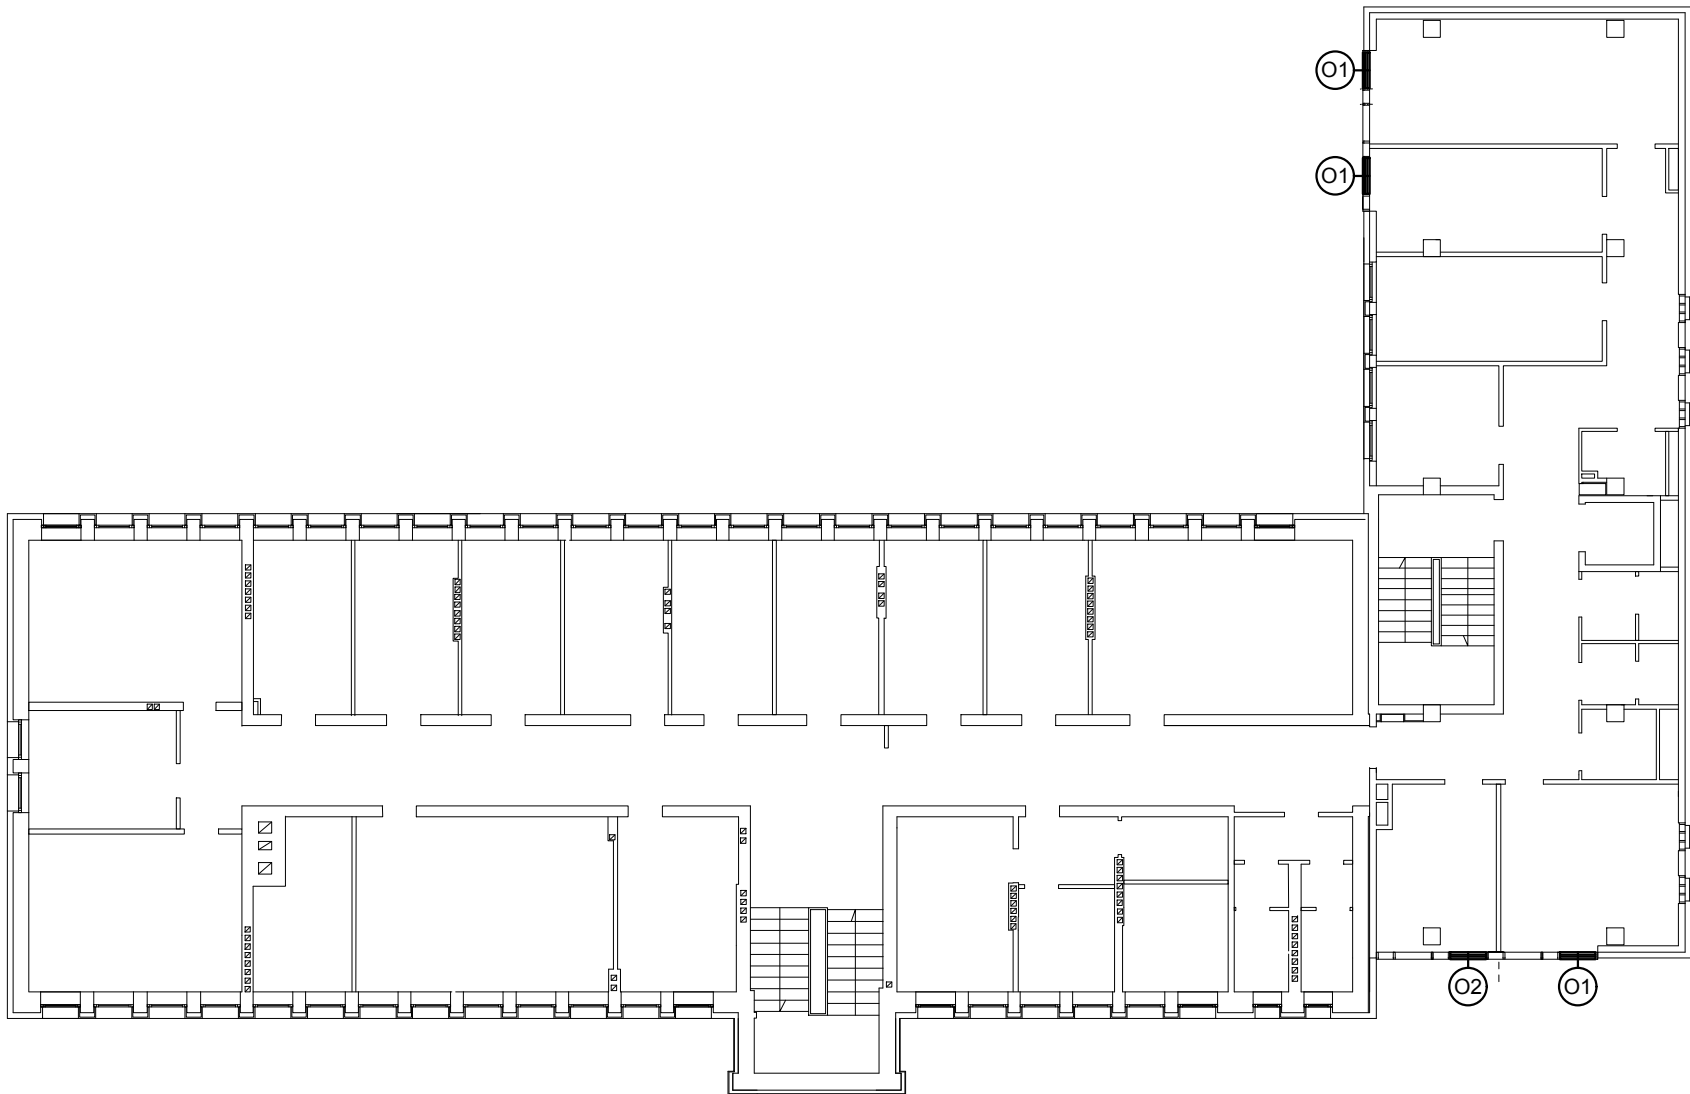

CASTOR Pracownia Projektowa
os. Tysiąclecia 71 61-255 Poznań
www.castorpp.pl biuro@castorpp.pl



Nazwa obiektu budowlanego
Wymiana części stolarki okiennej w budynku Urzędu Statystycznego
w Poznaniu, 60-624 Poznań ul. Wojska Polskiego 27
Identyfikator działki 306401_1.0020.AR_38.60

Tytuł rysunku Stadium: PAB

RZUT PIĘTRA II


Projektant	Podpis
mgr inż. arch. Agata Sobkowiak	
specjalność architektoniczna, upr. nr 32/WPOKK/2013	

Sprawdzający	Podpis
mgr inż. arch. Beata Gorzaniak-Walczyńska	
specjalność architektoniczna, upr. nr 292/89/PW	


Data	Skala	Nr rys.	A.3
04.10.2023	1:200		


© CASTOR Pracownia Projektowa WSZELKIE PRAWA AUTORSKIE ZASTRZEŻONE


Nr str.

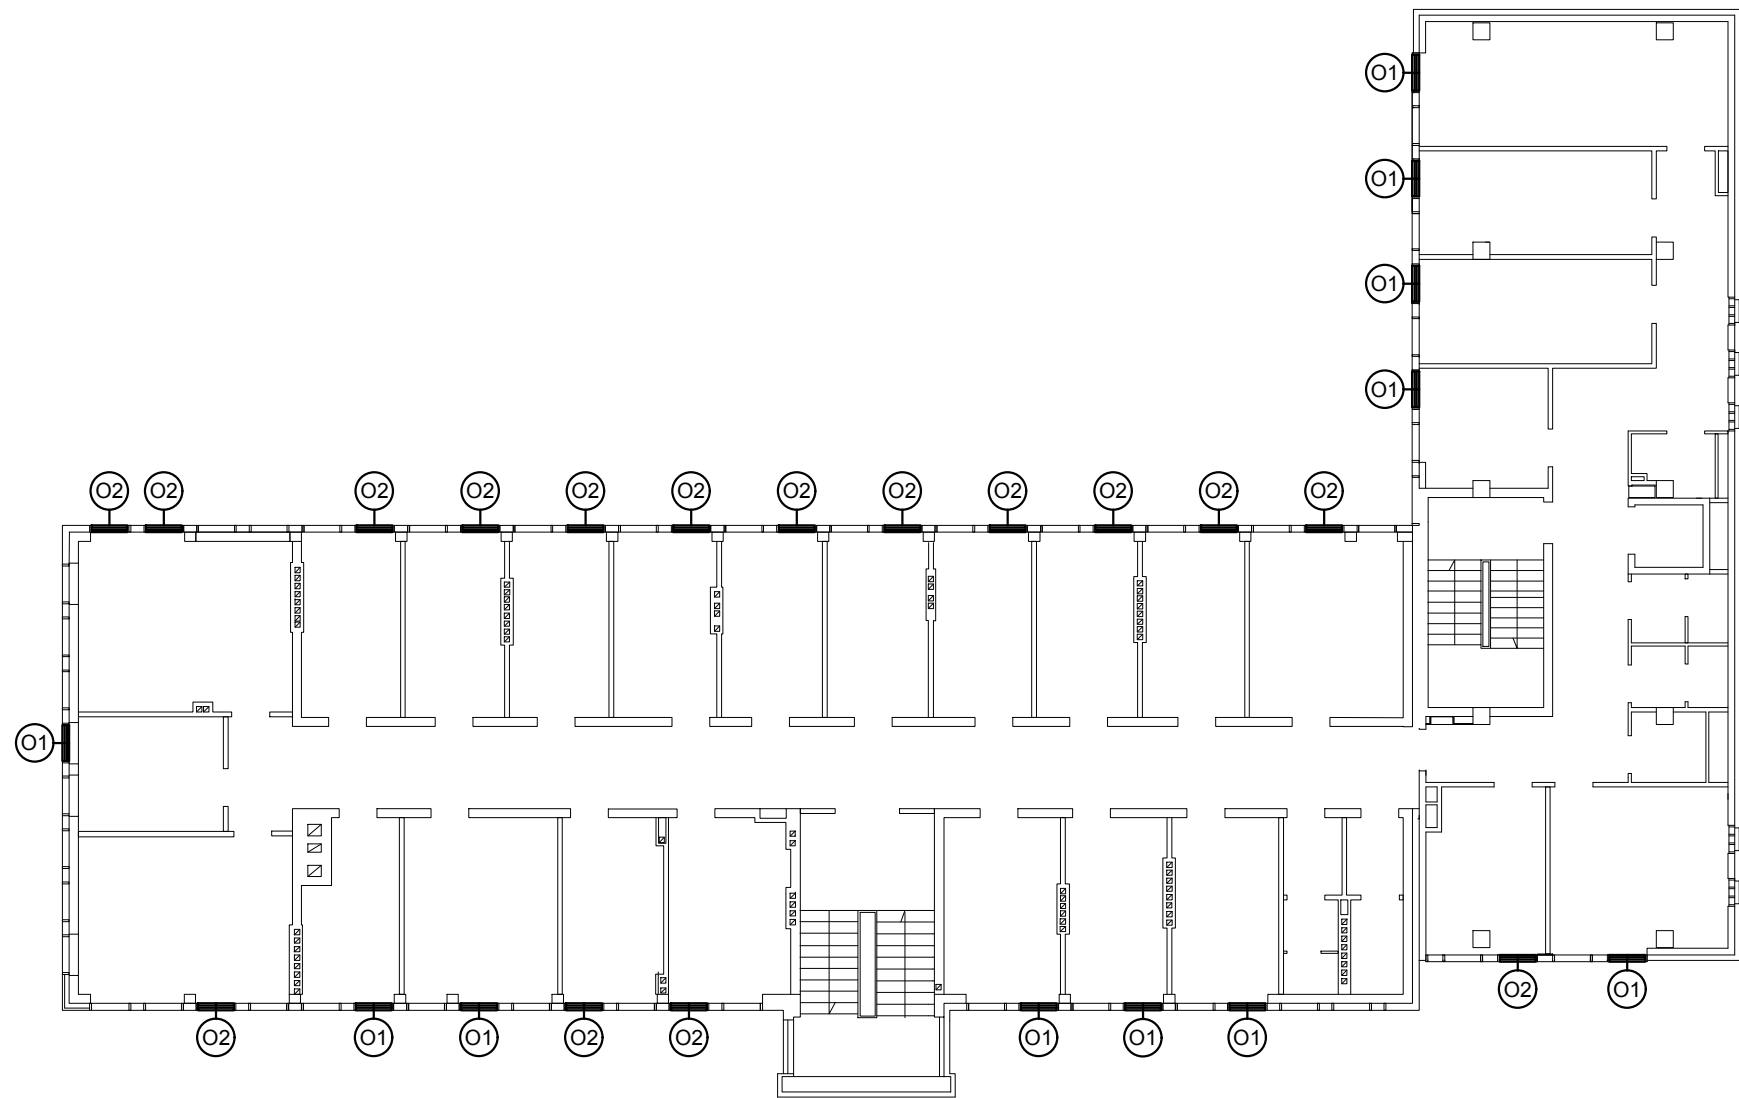


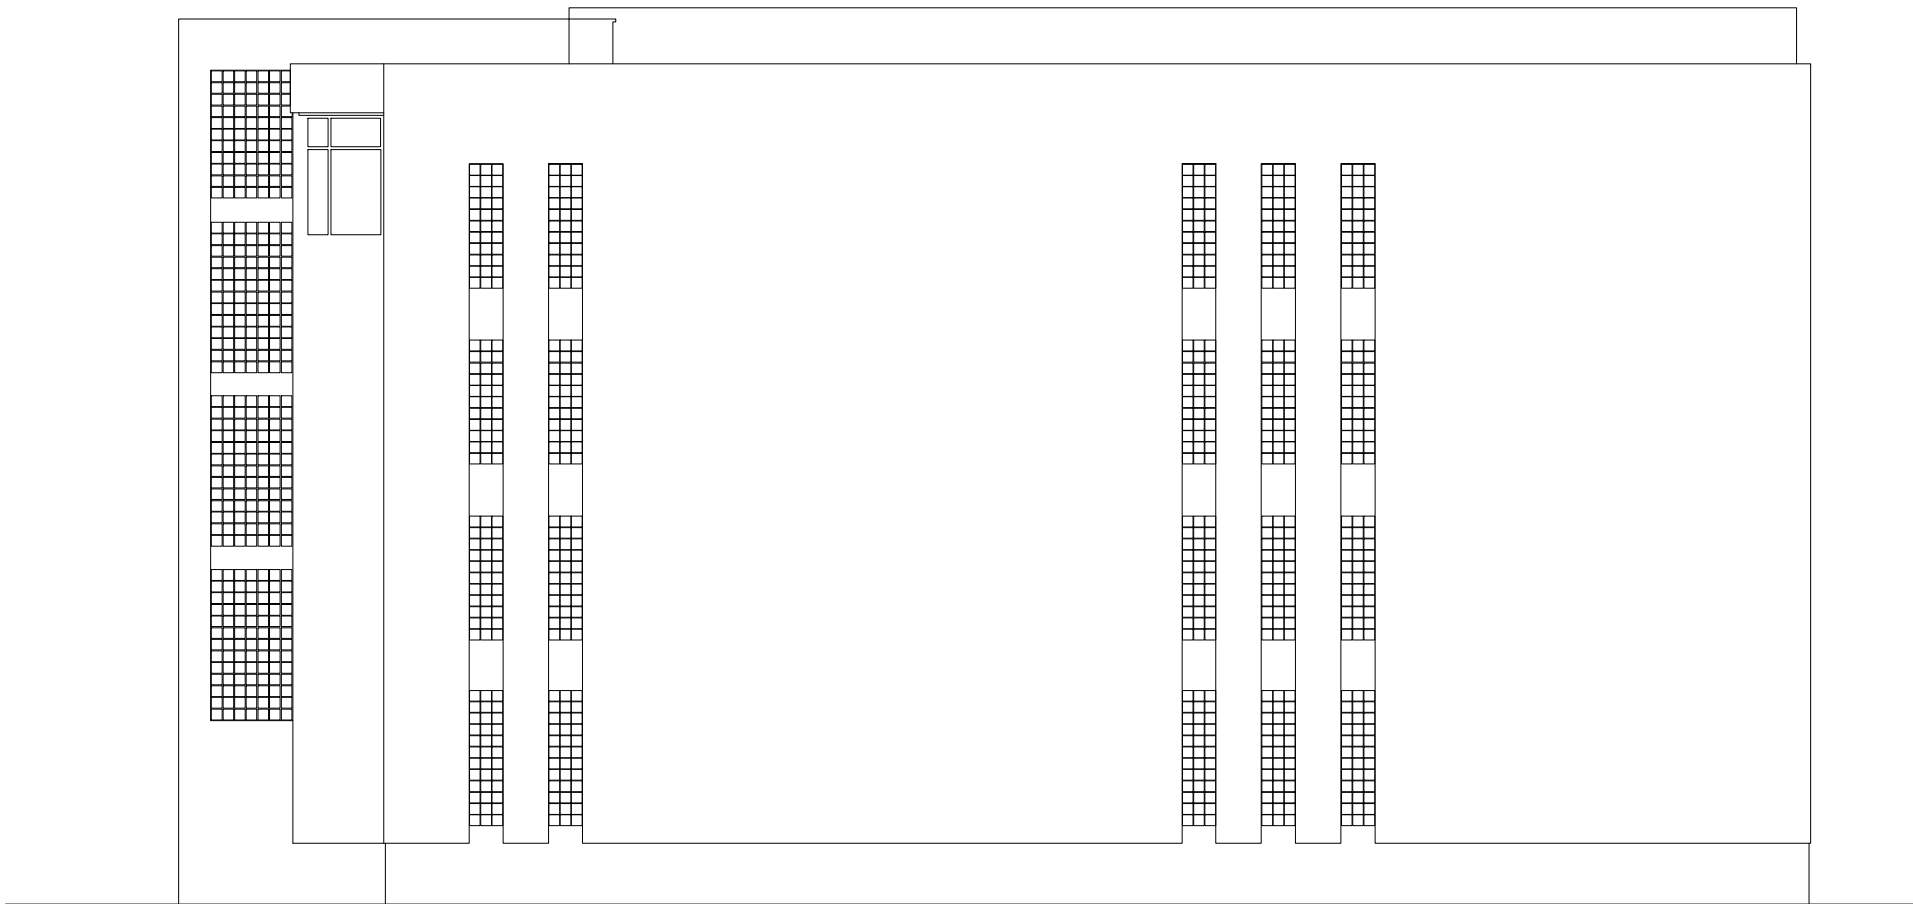
CASTOR Pracownia Projektowa os. Tysiąclecia 71 61-255 Poznań www.castorpp.pl biuro@castorpp.pl		
Nazwa obiektu budowlanego Wymiana części stolarki okiennej w budynku Urzędu Statystycznego w Poznaniu, 60-624 Poznań ul. Wojska Polskiego 57 Identyfikator działki 306401_1.0020.AR_38.60		
Tytuł rysunku		Stadium: P
RZUT PIĘTRA III		
Projektant mgr inż. arch. Agata Sobkowiak specjalność architektoniczna, upr. nr 32/WPOKK/2013		Podpis
Sprawdzający mgr inż. arch. Beata Gorzaniak-Walczyńska specjalność architektoniczna, upr. nr 292/89/PW		Podpis
Data 04.10.2023	Skala 1:200	Nr rys. A.4
© CASTOR Pracownia Projektowa WŚELKIE PRAWA AUTORSKIE ZASTRZEŻONE		Nr str.

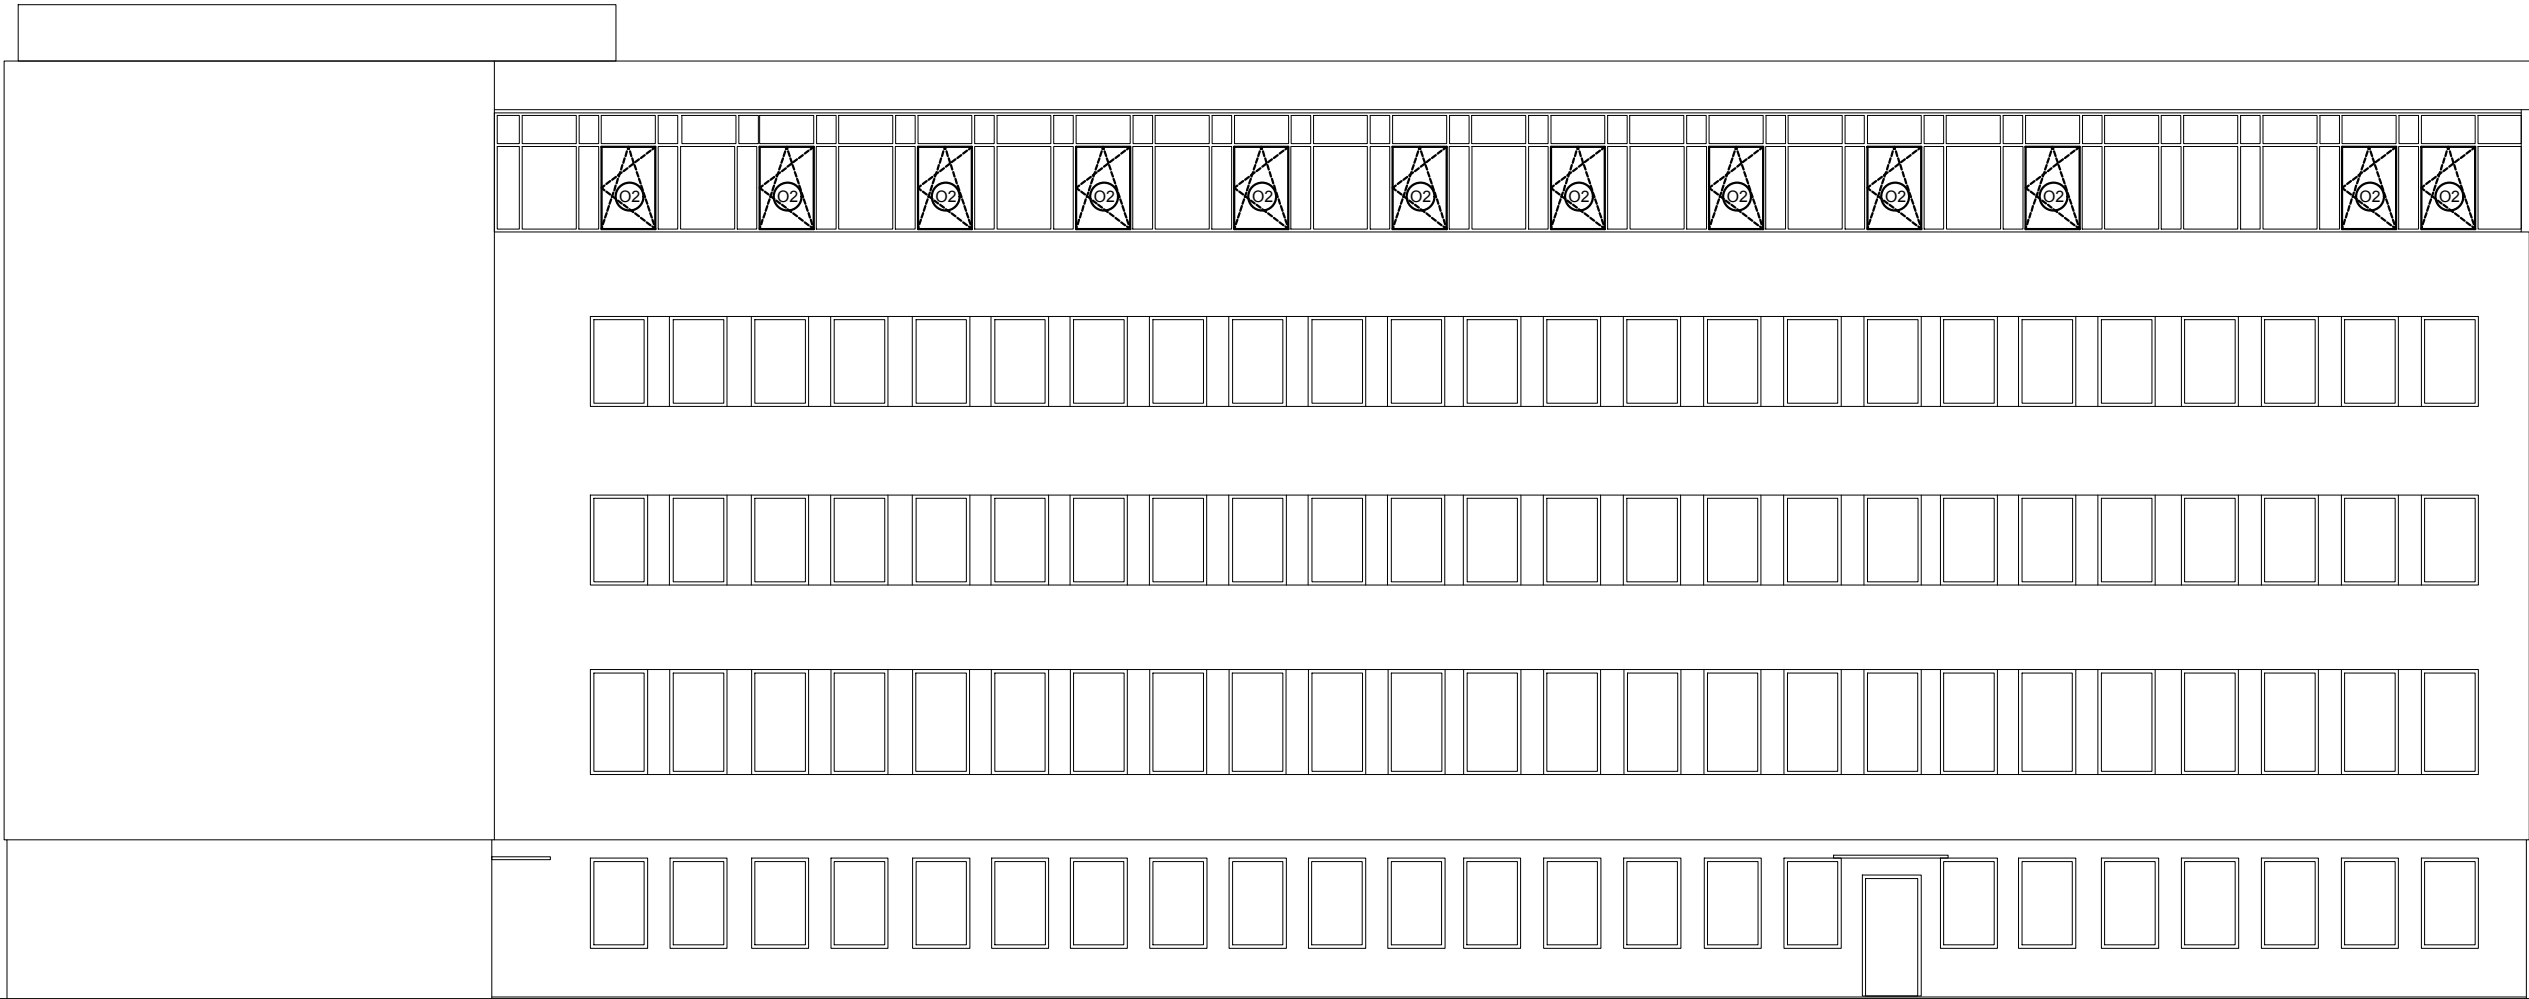

CASTOR Pracownia Projektowa os. Tysiąclecia 71 61-255 Poznań www.castorpp.pl biuro@castorpp.pl		
Nazwa obiektu budowlanego		
Wymiana części stolarki okiennej w budynku Urzędu Statystycznego w Poznaniu, 60-624 Poznań ul. Wojska Polskiego 23		
Identyfikator działki 306401_1.0020.AR_38.60		
Tytuł rysunku		Stadium: PAB
ELEWACJA POŁUDNIOWA		
Projektant		Podpis
mgr inż. arch. Agata Sobkowiak specjalność architektoniczna, upr. nr 32/WPOKK/2013		
Sprawdzający		Podpis
mgr inż. arch. Beata Gorzaniak-Walczyńska specjalność architektoniczna, upr. nr 292/89/PW		
Data	Skala	Nr rys.
04.10.2023	1:75	A.6
© CASTOR Pracownia Projektowa WSZELKIE PRAWA AUTORSKIE ZASTRZEŻONE		Nr str.

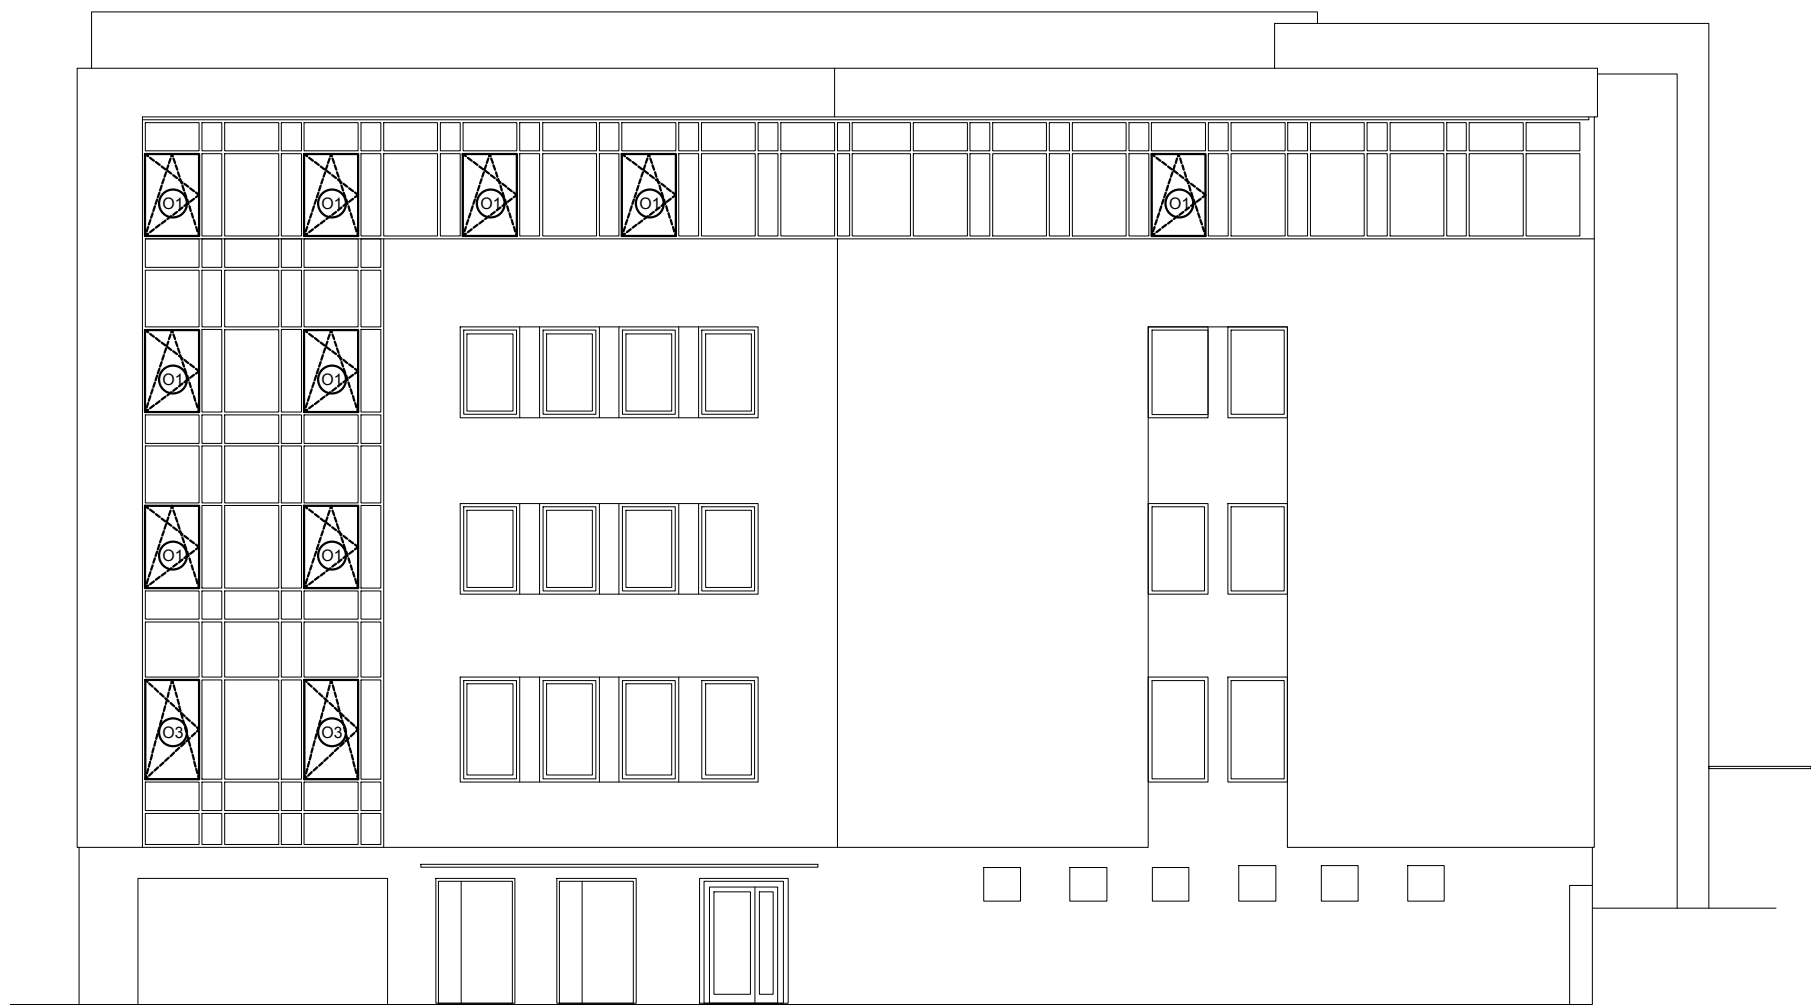

CASTOR Pracownia Projektowa os. Tysiąclecia 71 61-255 Poznań www.castorpp.pl biuro@castorpp.pl		
Nazwa obiektu budowlanego		
Wymiana części stolarki okiennej w budynku Urzędu Statystycznego w Poznaniu, 60-624 Poznań ul. Wojska Polskiego 27		
Identyfikator działki 306401_1.0020.AR_38.60		
Tytuł rysunku		Stadium: PAB
ELEWACJA WSCHODNIA		
Projektant		Podpis
mgr inż. arch. Agata Sobkowiak specjalność architektoniczna, upr. nr 32/WPOKK/2013		
Sprawdzający		Podpis
mgr inż. arch. Beata Gorzaniak-Walczyńska specjalność architektoniczna, upr. nr 292/89/PW		
Data	Skala	Nr rys.
04.10.2023	1:75	A.7
© CASTOR Pracownia Projektowa WSZELKIE PRAWA AUTORSKIE ZASTRZEŻONE		Nr str.



CASTOR Pracownia Projektowa
os. Tysiąclecia 71 61-255 Poznań
www.castorpp.pl biuro@castorpp.pl



Nazwa obiektu budowlanego
Wymiana części stolarki okiennej w budynku Urzędu Statystycznego
w Poznaniu, 60-624 Poznań ul. Wojska Polskiego 27
Identyfikator działki 306401_1.0020.AR_38.60

Tytuł rysunku Stadium: PAB

ELEWACJA ZACHODNIA





Projektant	Podpis
mgr inż. arch. Agata Sobkowiak	
specjalność architektoniczna, upr. nr 32/WPOKK/2013	

Sprawdzający	Podpis
mgr inż. arch. Beata Gorzaniak-Walczyńska	
specjalność architektoniczna, upr. nr 292/89/PW	

Data	Skala	Nr rys.
04.10.2023	1:75	A.8

© CASTOR Pracownia Projektowa WSZELKIE PRAWA AUTORSKIE ZASTRZEŻONE

Nr str.

TYP STOLARKI		OKNA ZEWNĘTRZNE FASADY SZKLANEJ			
OZNACZENIE		O1	O2	O3	O4
SCHEMAT: PODSTAWOWE WYMIARY					
WYMIAR W ŚWIETLE OŚCIEŻNICY	S	100	100	100	100
	H	150	150	180	180
ILOŚĆ	PIWNICA	-	-	-	-
	PARTER	-	-	3	1
	PIĘTRO I	3	1	-	-
	PIĘTRO II	3	1	-	-
	PIĘTRO III	11	16	-	-
ILOŚĆ		17	18	3	1
UWAGI:		Okno profil aluminiowy, szkło bezpieczne P2 Skrzydła okien rozwieralno-uchylne niewidoczne na elewacji, szklenie z powłoką selektywną z delikatnym refleksem, współczynnik przepuszczalności energii całkowitej dla szklenia g=0,7-0,5 Wykończenie stolarki jak jej walory dostosować do istniejących demontowanych okien. Zastosować dodatkowy zestaw ryglujący do okuć rozwieranych			
WSPÓŁCZYNNIK PRZENIKANIA CIEPŁA DLA OKNA U _{max} [W·m ⁻² ·K]		0,9	0,9	0,9	0,9

UWAGA:

- Prace budowlane wykonywać zgodnie ze sztuką budowlaną, a wykonawca winien posiadać wiedzę i doświadczenie w realizacji robót budowlanych.
- Prace budowlane prowadzić w oparciu o odpowiednie warunki techniczne dotyczące wykonania robót budowlanych oraz odpowiednich instrukcji ITB.
- Wolno stosować tylko materiały posiadające atesty, certyfikaty, deklarację zgodności.
- Przed rozpoczęciem robót budowlanych należy z uwagą zapoznać się z projektem w części opisowej i graficznej,
- Wymiary sprawdzać na budowie, na bieżąco i przed kolejnym etapem robót.

DOKŁADNE WYMIARY STOLARKI DRZWIOWEJ NALEŻY SPRAWDZIĆ NA BUDOWIE

UWAGI:

- PODANE WYMIARY SĄ WYMIARAMI W ŚWIETLE OTWORU.
- WYMIARY NALEŻY BEZWZGLĘDNIE SPRAWDZIĆ NA BUDOWIE.

CASTOR Pracownia Projektowa os. Tysiąclecia 71 61-255 Poznań www.castorpp.pl biuro@castorpp.pl		
Nazwa obiektu budowlanego		
Wymiana części stolarki okiennej w budynku Urzędu Statystycznego w Poznaniu, 60-624 Poznań ul. Wojska Polskiego 8/9		
Identyfikator działki 306401_1.0020.AR_38.60		
Tytuł rysunku		Stadium: PAB
ZESTAWIENIE STOLARKI OKIENNEJ		
Projektant		Podpis
mgr inż. arch. Agata Sobkowiak specjalność architektoniczna, upr. nr 32/WPOKK/2013		
Sprawdzający		Podpis
mgr inż. arch. Beata Gorzaniak-Walczyńska specjalność architektoniczna, upr. nr 292/89/PW		
Data	Skala	Nr rys.
04.10.2023	-	A.9
© CASTOR Pracownia Projektowa WSZELKIE PRAWA AUTORSKIE ZASTRZEŻONE		Nr str.



IZBA ARCHITEKTÓW
RZECZYPOSPOLITEJ POLSKIEJ

WIELKOPOLSKA OKRĘGOWA IZBA ARCHITEKTÓW
RZECZYPOSPOLITEJ POLSKIEJ
OKRĘGOWA KOMISJA KWALIFIKACYJNA

L.dz. 60/WPOKK/2013

Poznań, dnia 12 czerwca 2013 r.

sygnatura akt: WOIA-OKK/UpB/33/2013

DECYZJA nr 32 / WPOKK/ 2013

Na podstawie art. 12 ust. 1 pkt 1, ust. 2 i 3, art. 13 ust. 1 pkt 1 i ust. 4 ustawy z dnia 7 lipca 1994 r. - Prawo budowlane (tekst jednolity: Dz. U. z 2010 r. Dz.U. Nr 243 poz. 1623 z późn. zmian.), art. 11 i 24 ust. 1 pkt 2 ustawy z dnia 15 grudnia 2000 r. o samorządach zawodowych architektów, inżynierów budownictwa oraz urbanistów (Dz. U. z 2001 r. Nr 5, poz. 42, z późn. zmian.), § 11 ust 1 pkt 1 rozporządzenia Ministra Transportu i budownictwa z dnia 28 kwietnia 2008r. w sprawie samodzielnych funkcji technicznych w budownictwie (Dz.U. z 2006r. Nr 83, poz. 578 z późn. zmian.) oraz art. 104 i 107 § 1 i 4 ustawy z dnia 14 czerwca 1960 r. - Kodeks postępowania administracyjnego (tekst jednolity: Dz.U. z 2000r. Nr 98, poz.1071 z późn. zmian.)

stwierdza się, że

Pani

mgr inż. arch. Agata Sobkowiak

ur. 29 czerwca 1982 r. w Poznaniu

posiada odpowiednie wykształcenie techniczne i praktykę zawodową
i nadaje się

UPRAWNIENIA BUDOWLANE

w specjalności architektonicznej do projektowania bez ograniczeń

Decyzja niniejsza jako uwzględniająca w całości żądanie strony nie wymaga uzasadnienia.

Od decyzji przysługuje Pani odwołanie do Krajowej Komisji Kwalifikacyjnej Izby Architektów. Odwołanie wnosi się za pośrednictwem organu, który wydał decyzję tj. Okręgowej Komisji Kwalifikacyjnej Wielkopolskiej Okręgowej Izby Architektów RP, w terminie 14 dni od dnia doręczenia decyzji.



Przewodniczący Wielkopolskiej Okręgowej Komisji Kwalifikacyjnej

Andrzej J. Nowak
architekt

WIELKOPOLSKA OKRĘGOWA IZBA ARCHITEKTÓW
RZECZYPOSPOLITEJ POLSKIEJ
OKRĘGOWA KOMISJA KWALIFIKACYJNA

- | | | | |
|-----------------------------------|----------------|-----------------------------|----------|
| 1. Przewodniczący Komisji: | mgr inż. arch. | Andrzej Nowak | (podpis) |
| 2. Sekretarz Komisji: | mgr inż. arch. | Elżbieta Buchholz-Walenciak | (podpis) |
| 3. Z-ca przewodniczącego komisji: | mgr inż. arch. | Jacek Buszkiewicz | (podpis) |
| 4. Członek Komisji: | mgr inż. arch. | Stefan Bajer | (podpis) |
| 5. Członek Komisji: | mgr inż. arch. | Stanisław Mikołajczak | (podpis) |
| 6. Członek Komisji: | mgr inż. arch. | Anna Plesińska | (podpis) |
| 7. Członek Komisji: | mgr inż. arch. | Eryk Sieiński | (podpis) |
| 8. Członek Komisji: | mgr inż. arch. | Szymon Weyna | (podpis) |

Otrzymują:

- | | |
|---|----------------------------------|
| 1) arch. Agata Sobkowiak | 00-512 Warszawa ul. Krucza 38/42 |
| 2) Główny Inspektor Nadzoru Budowlanego | 61-772 Poznań, Stary Rynek 56 |
| 3) Wielkopolska Okręgowa Rada Izby Architektów RP | |
| 4) <u>a.a</u> | |

strona 2 z 2

61-772 Poznań, ul. Stary Rynek 56. Tel./fax: (61) 855 08 46, 852 00 20. E-mail: wielkopolska@izbaarchitektow.pl
Http://wielkopolska.iarp.pl NIP: 778-13-99-181 Regon: 017466395-00074 Konto: PKO BP S.A. Nr 71 1020 4027 0000 1202 0033 5935

Poznań .. dnia .. 28.08. .. 19 89. r.

URZĄD WOJEWÓDZKI

w Poznaniu

Wydział

Budownictwa, Geodezyki

i Architektury

61-713 Poznań, Al. Stalingradzka 28

Nr 292/89/PW

URZĄD WOJEWÓDZKI

w Poznaniu



Decyzja o stwierdzeniu przygotowania zawodowego

do pełnienia samodzielnych funkcji technicznych
w budownictwie

Na podstawie § 4 ust. 1 i 2, § 7 i § 13 ust. 1 pkt. 1 lit. - rozporządzenia Mi-
nistra Gospodarki Terenowej i Ochrony Środowiska z dnia 20 lutego 1975 r. w sprawie samodzielnych fun-
kcji technicznych w budownictwie (Dz. U. Nr 8, poz. 46) stwierdza się, że:

Obywatel(ka)

Beata GORZANIAK-WAŁCZYŃSKA

(imię i nazwisko)

magister inżynier architekt

(tytuł nadany zawodowy)

urodzony(a) dnia

8.10.

1958

r. w

Poznaniu

posiada przygotowanie zawodowe uprawniające do wykonywania samodzielnych funkcji

projektanta

(rodzaj funkcji)

w specjalności

architektonicznej

(rodzaj specjalności techniczno-budowlanej)

w zakresie

architektury

(specjalizacja zawodowa)

Obywatel(ka)

Beata GORZANIAK-WAŁCZYŃSKA

(imię i nazwisko)

jest upoważniony(a) do:

1/ sporządzania projektów w zakresie rozwiązań:

a/ architektonicznych wszelkich obiektów budowlanych,

b/ konstrukcyjno-budowlanych obiektów budowlanych w budownictwie osób fizycznych, z wyłączeniem konstrukcji fundamentów głębokich i trudniejszych konstrukcji statycznie niewyznaczalnych,

2/ w budownictwie osób fizycznych - do kierowania, nadzorowania i kontrolowania budowy, kierowania i kontrolowania wytwarzania konstrukcyjnych elementów budowlanych oraz oceniania i badania stanu technicznego obiektów budowlanych z wyłączeniem konstrukcji fundamentów głębokich i trudniejszych konstrukcji statycznie niewyznaczalnych.

/BM

Zastępca Dyrektora

mgr inż. Gabriel Kaczmarek



(podpis i pieczęć)



IZBA ARCHITEKTÓW
RZECZYPOSPOLITEJ POLSKIEJ

Wielkopolska Okręgowa Rada Izby Architektów RP

ZAŚWIADCZENIE - ORYGINAŁ

(wypis z listy architektów)

Wielkopolska Okręgowa Rada Izby Architektów RP zaświadcza, że:

mgr inż. arch. Agata Sobkowiak

posiadająca kwalifikacje zawodowe do pełnienia samodzielnych funkcji technicznych w budownictwie w specjalności architektonicznej i w zakresie posiadanych uprawnień nr **32/WPOKK/2013**, jest wpisana na listę członków Wielkopolskiej Okręgowej Izby Architektów RP pod numerem: **WP-1008**.

Członek czynny od: 01-04-2015 r.

Data i miejsce wygenerowania zaświadczenia: 24-04-2023 r. Poznań.

Zaświadczenie jest ważne do dnia: **29-02-2024 r.**

Podpisano elektronicznie w systemie informatycznym Izby Architektów RP przez:
Karolina Groszek, Sekretarz Okręgowej Rady Izby Architektów RP.

Nr weryfikacyjny zaświadczenia:

WP-1008-9135-FF26-4F71-1F2D



IZBA ARCHITEKTÓW
RZECZYPOSPOLITEJ POLSKIEJ

Wielkopolska Okręgowa Rada Izby Architektów RP

ZAŚWIADCZENIE - ORYGINAŁ

(wypis z listy architektów)

Wielkopolska Okręgowa Rada Izby Architektów RP zaświadcza, że:

mgr inż. arch. Beata Gorzaniak-Wałczyńska

posiadająca kwalifikacje zawodowe do pełnienia samodzielnych funkcji technicznych w budownictwie w specjalności architektonicznej i w zakresie posiadanych uprawnień nr **292/89/PW**,
jest wpisana na listę członków Wielkopolskiej Okręgowej Izby Architektów RP
pod numerem: **WP-0416**.

Członek czynny od: 01-12-2002 r.

Data i miejsce wygenerowania zaświadczenia: 13-07-2023 r. Poznań.

Zaświadczenie jest ważne do dnia: **31-01-2024 r.**

Podpisano elektronicznie w systemie informatycznym Izby Architektów RP przez:
Karolina Groszek, Sekretarz Okręgowej Rady Izby Architektów RP.

Nr weryfikacyjny zaświadczenia:

WP-0416-EC89-7BDA-7756-836C