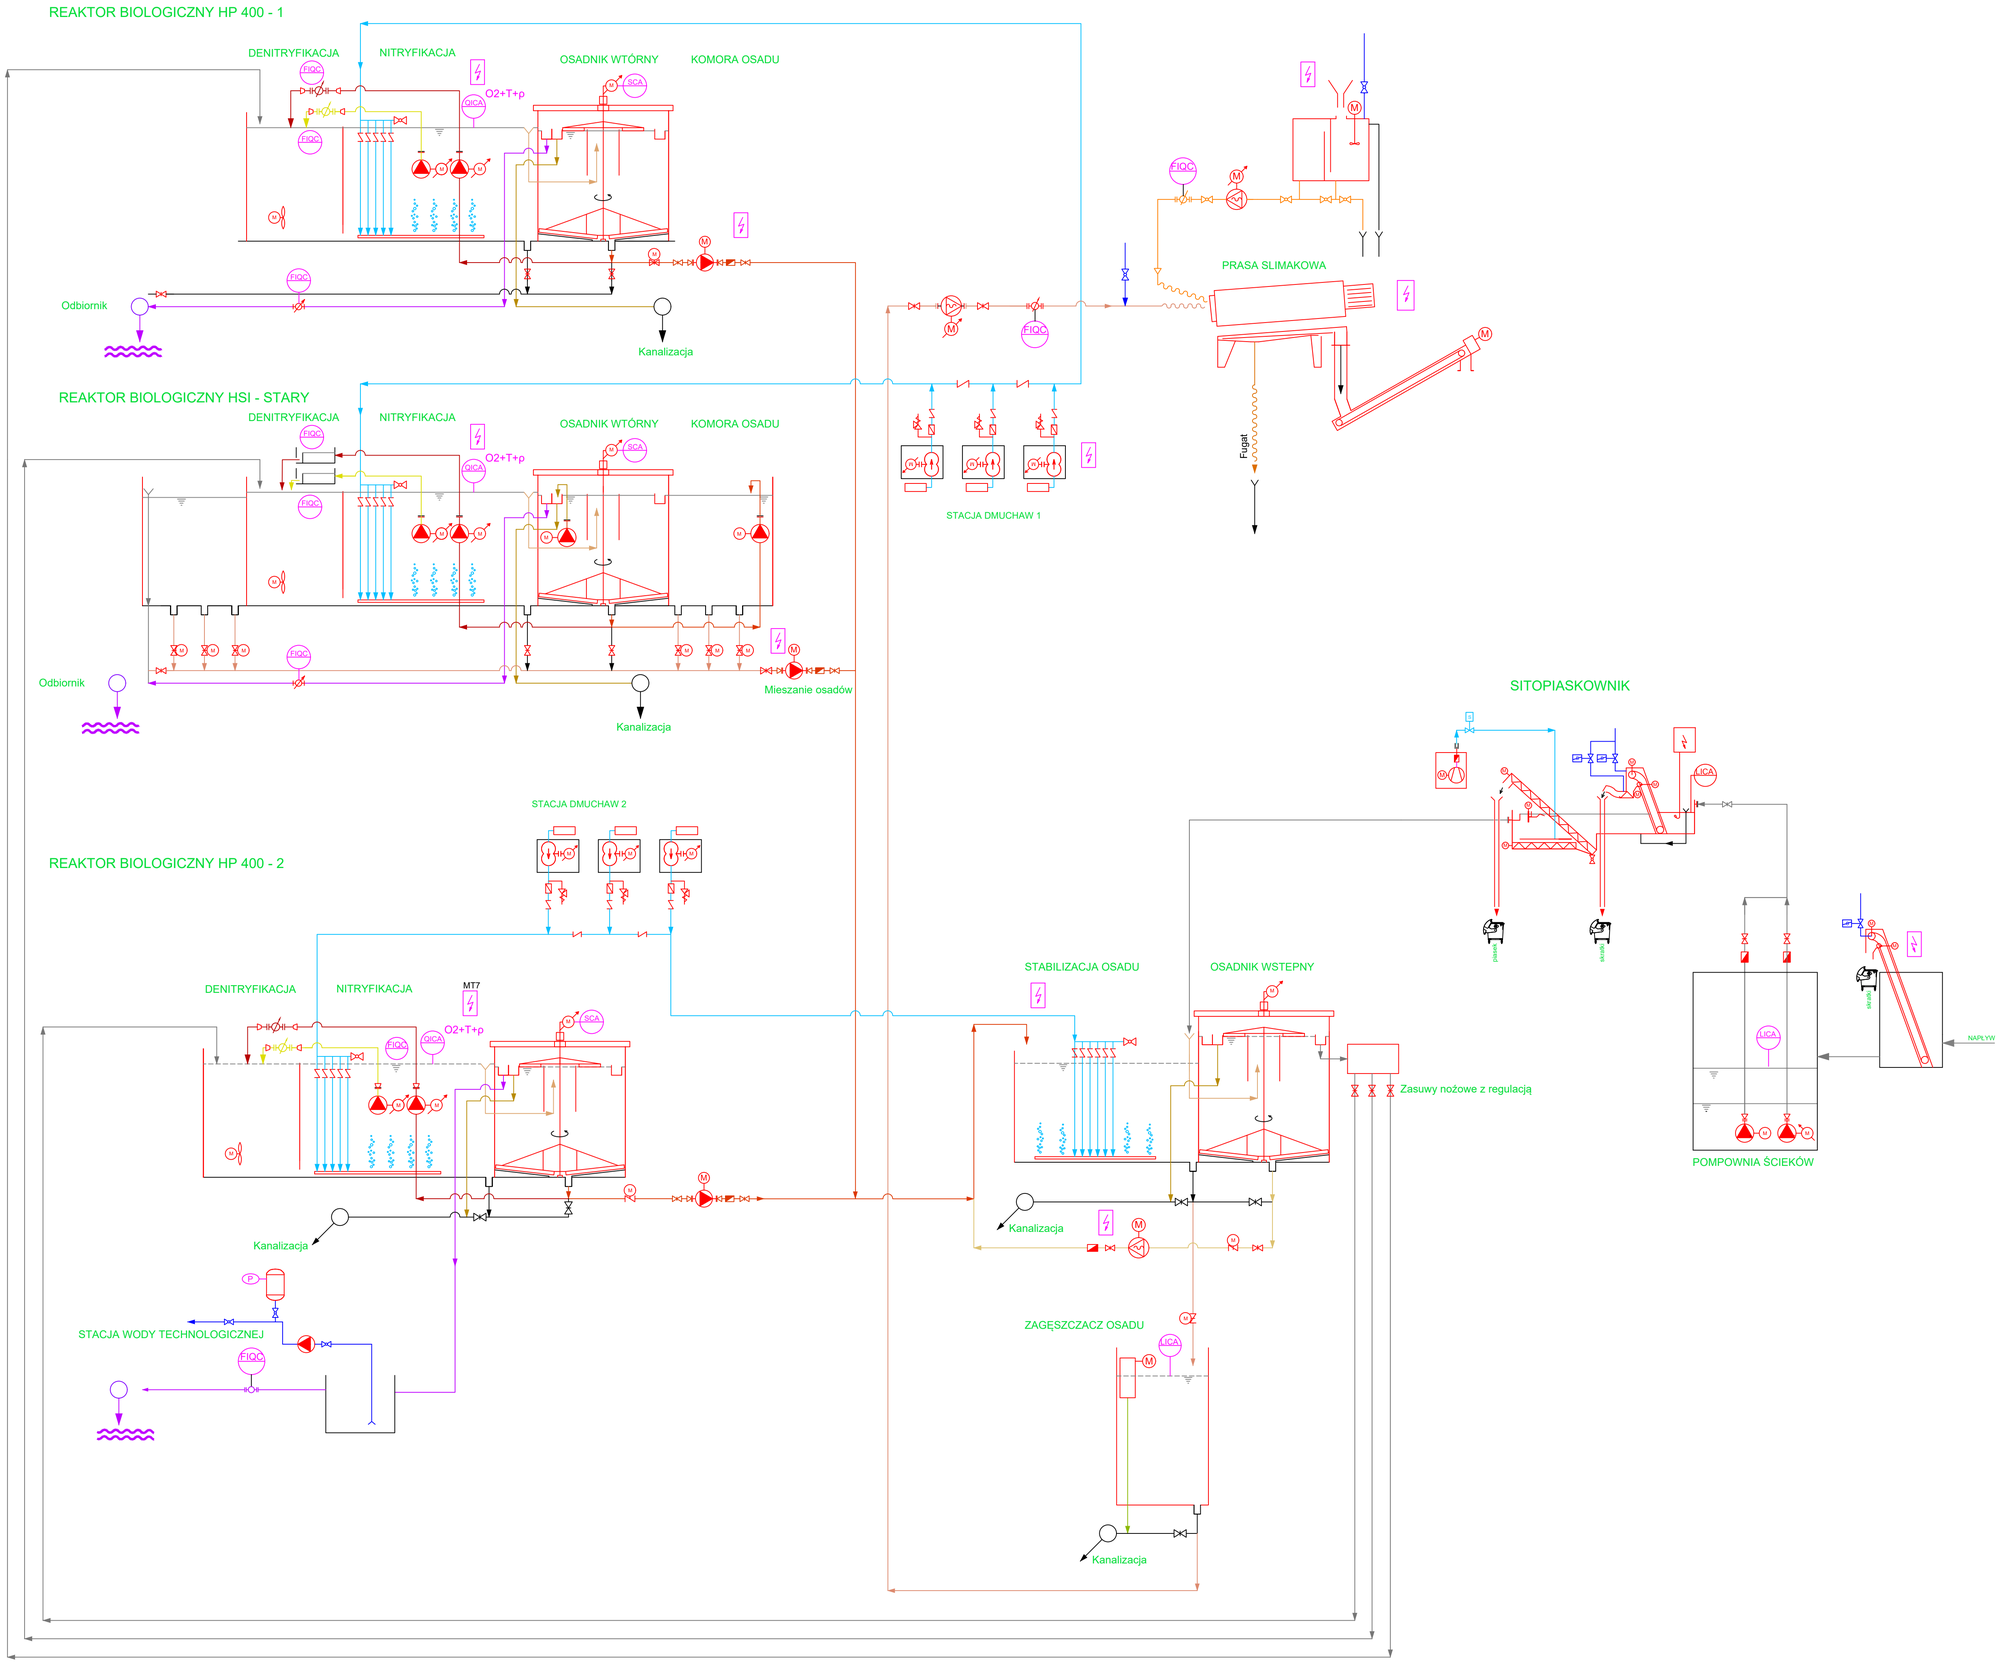

Legenda

- Pompa odśrodkowa s FM
- Pompa odśrodkowa
- Pompa śrubowa
- Mieszadło
- Przepływomierz
- Zasuwa nóżowa z napędem
- Zasuwa nóżowa
- Zawór z napędem
- Zawór
- Zawór kulowy
- Zawór zwrotny
- Ścieki surowe
- Wewnętrzna recyrkulacja
- Recyrkulacja osadu
- Osad pierwotny
- Osad nadmierny
- Powietrze
- Osad pływający
- Ścieki oczyszczone
- Woda technologiczna
- Przypływ dla osadnika
- Odwadniania osadów
- Flokulant
- Woda osadowa

NIP 794-182-16-26 KRS 0000591667 REGON 363254305
Eko-Projekt Przeworsk Sp. z o.o.
ul. Głęboka 28
37-200 Przeworsk
www.ekoprojektprzeworsk.pl
e-mail: ekoskanzen@o2.pl
tel. 604 511 771
tel. 16 649 02 40, 41

Temat	„POPRAWA GOSPODARKI WODNO-ŚCIEKOWEJ NA TERENIE MIASTA I GMINY OLESZYCE ROZBUDOWA I PRZEBUDOWA OCZYSZCZALNI ŚCIEKÓW W MIEJSCOWOŚCI OLESZYCE"		
Branża SANITARNA	Obiekt: OCZYSZCZALNIA ŚCIEKÓW OLESZYCE GMINA OLESZYCE		Nr rys.
Data 04.2024r	Adres inwestycji: dz.nr ewid.: 885/57, 885/58, 885/59, 888, 889/1, 889/2, 889/3 obręb 0001 OLESZYCE		Ilość rys.
	Treść: SCHEMAT TECHNOLOGICZNY OCZYSZCZALNI ŚCIEKÓW		Stadium PB
	Imię i nazwisko	Nr i specjalność uprawnień	Podpis
Opracował	mgr inż. Krzysztof Nicpoń	PDK/0174/PWOS/05 - inst.	Skala
Sprawdził			