

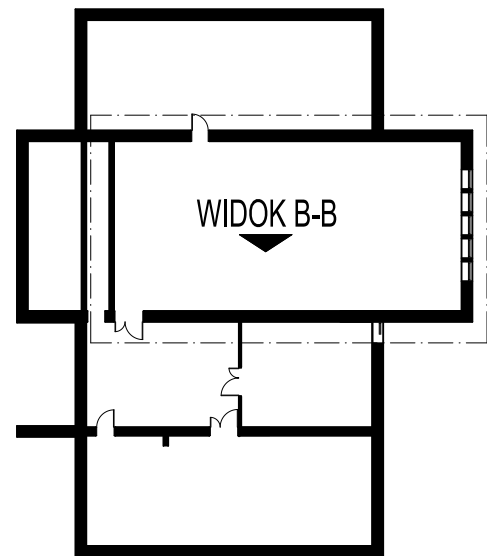



CZĘŚĆ OBIEKTU OBJĘTA PROJEKTEM ARANŻACJI

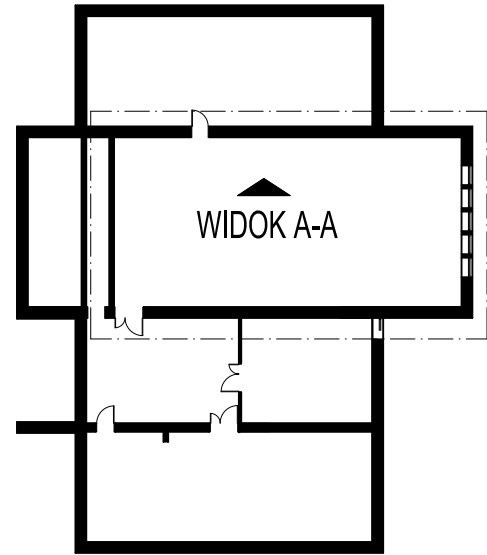

WIDOK A-A

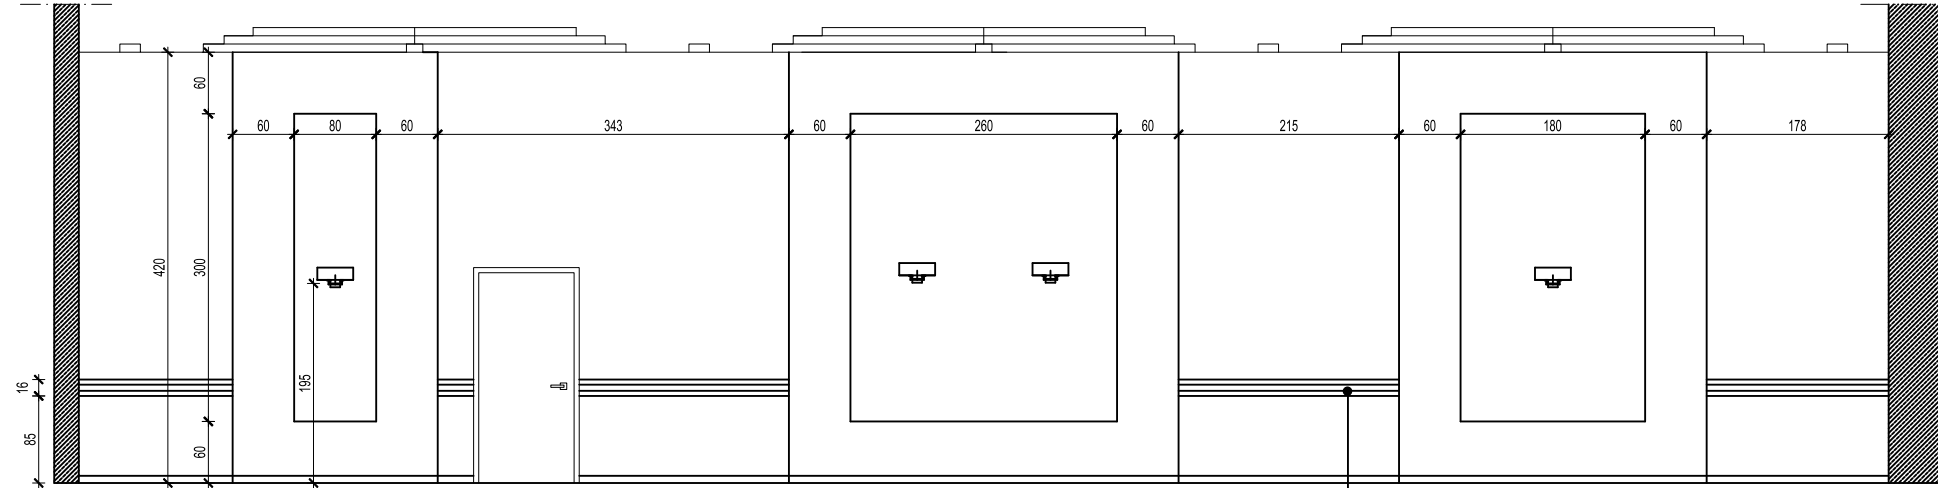



WIDOK B-B

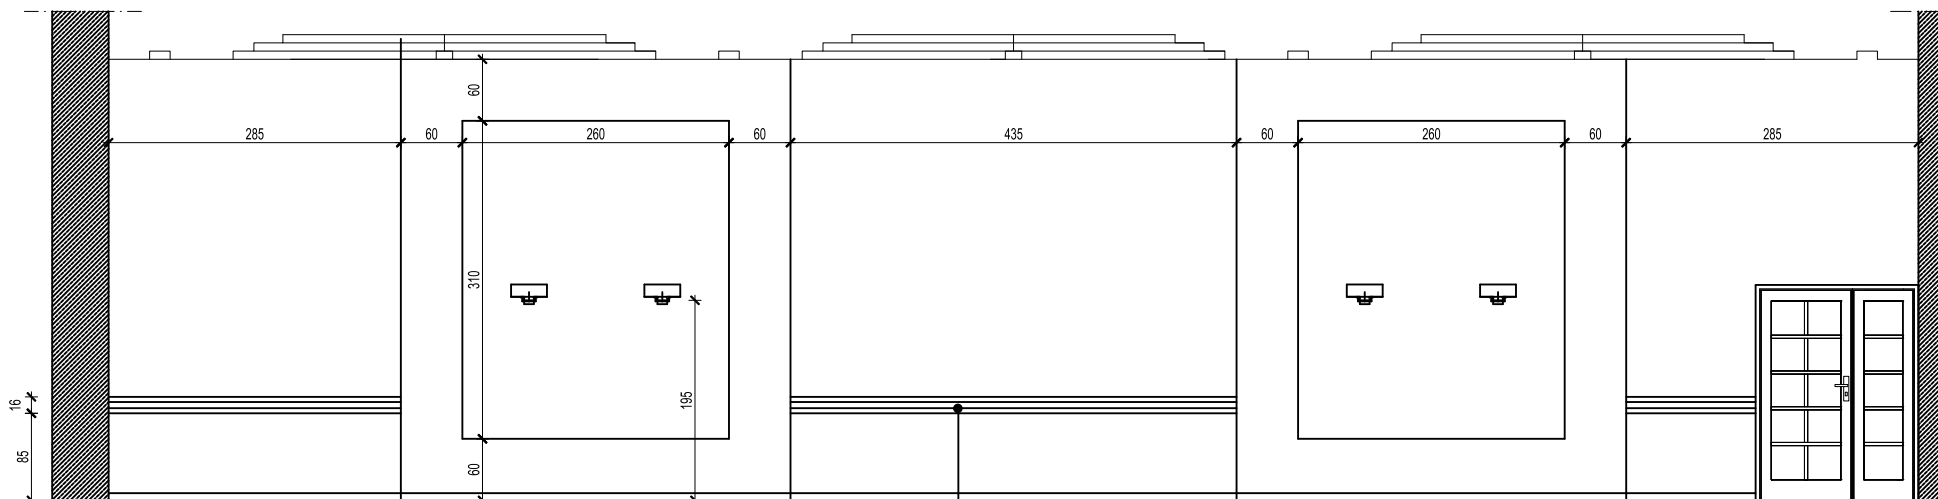

Listwa ścienna Z61



H 158 mm  
W 15mm  
L 2mm

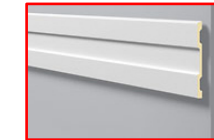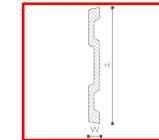

Listwa ścienna Z61



H 158 mm  
W 15mm  
L 2mm

JT	JT Architecture Ltd Farfield Park, Rotherham S63 5DB Adres do korespondencji: Niebylek 104 77-300 Czuchów www.jtarchitecture.pl		tel. kom. 0 509 093 621 tel. kom. 0 605 835 076 e-mail: j-projekt@wp.pl
	Investor: Adres:	JASTRZEBIE-ZDRÓJ MIASTO NA PRAWACH POWIATU REPREZENTOWANE PRZEZ MIEJSKI ZARZĄD NIERUCHOMOŚCI UL. 1 MAJAJ 55 44-330 JASTRZEBIE-ZDRÓJ BUDYNEK OSP	
Objekt:	44-330 JASTRZEBIE-ZDRÓJ UL. ROSTKOW 7 DZIAŁKA NR 455/21		
Temat:	REMONT I ARANŻACJA SALI BALOWEJ		
Nazwa Dokumentu:	WIDOKI ŚCIAN	Rys. nr A-6	Skala 1:50
Autor opracowania:	Imię i Nazwisko uprawnienia	Data Podpis	
Projektant aranżacji:	mgr inż. arch. Justyna Turfińska-Górzny		06.2020r.