
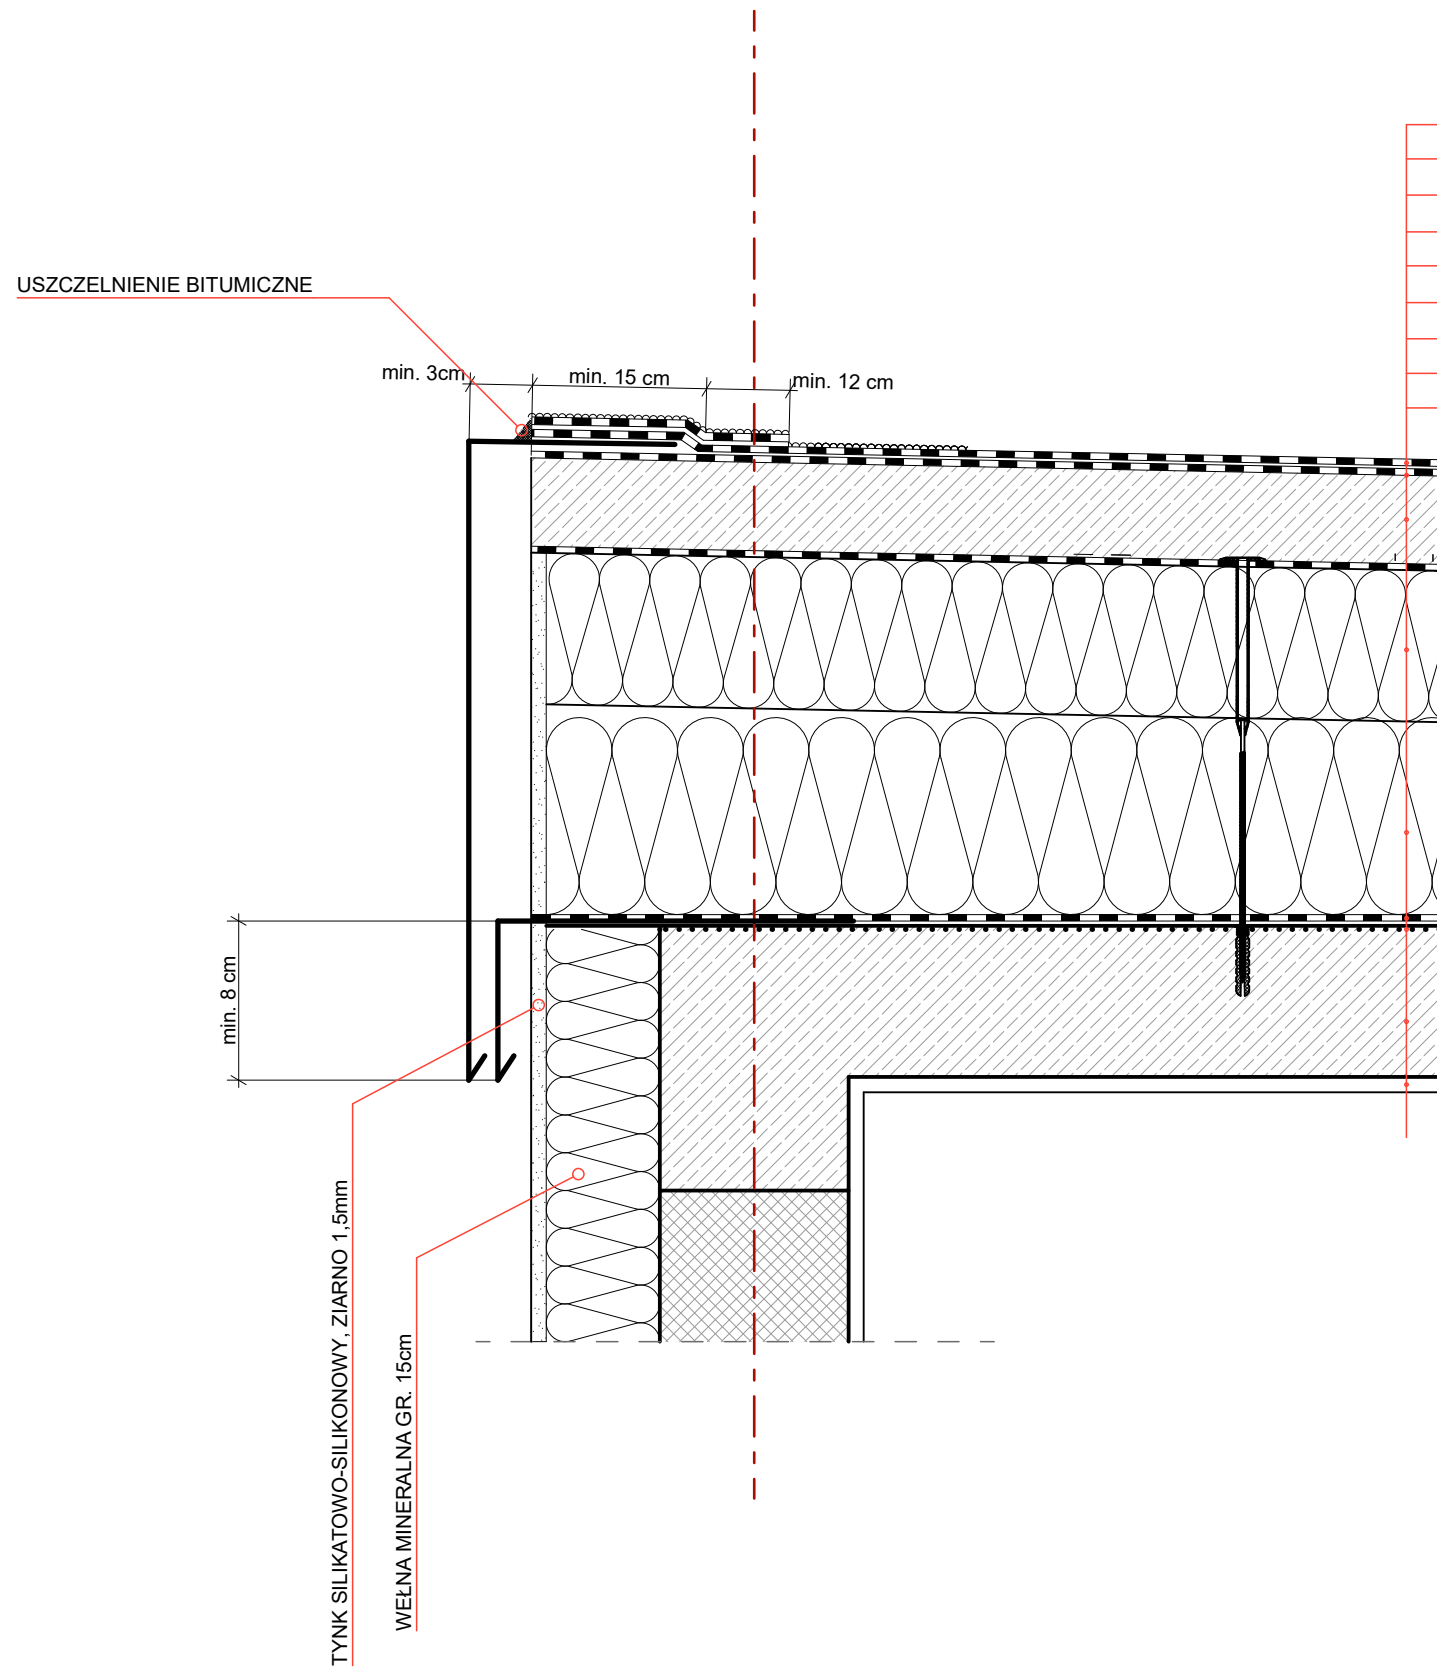



Elewacja na poziomie parteru wzmocniona za pomocą dodatkowej warstwy siatki.
 Kołki powinny być rozmieszczone w ilości 6 szt. na 1 m² powierzchni w strefie środkowej i 8 sztuk w strefie brzegowej ściany z zachowaniem wymaganego odstępu od krawędzi ściany: a > 5 cm (ściana betonowa) i a > 10 cm (ściana mурowana)


| | | |
|-----------------------------|--|--|
| Jednostka projektowa |  P.P.U.H. "VITARO" Wojciech Jędrzejczyk Dzielnic 3 97-500 Radomsko NIP: 772-105-30-71 tel. 784-656-395 | |
| Rodzaj inwestycji | ROZBUDOWA I PRZEBUDOWA BUDYNKU ZESPOŁU KSZTAŁCENIA I WYCHOWANIA W BRODNICY GÓRNEJ WRAZ Z BUDOWĄ PARKINGU | Data: VI.2018 Branża: Architektoniczna Etap: proj. wykonawczy Skala: 1:10 Nr rys.: DA- |
| Adres Inwestycji | 83-324 Brodnica Górna, ul. Chmielęńska 1 Działka: 235/1 i 323/1, Obręb: Brodnica 0002 Jednostka ewidencyjna: Kartuzy | |
| Inwestor Adres | Gmina Kartuzy 83-300 Kartuzy, ul. gen. J. Hallera 1 | |
| Przedmiot rysunku | OBRÓBKA BLACHARSKA ATTYKI ŚCIANA DWUWARSTWOWA | |
| Projektant | mgr inż. architekt Janusz Kwaśniewski nr upr. 20/R-429/ŁOIA/05 | Podpis: |
| Asystent projektanta | Michał Boroń | Podpis: |
| Sprawdzający | mgr inż. arch. Piotr Zaborowski nr upr. GP.IV.7342(56)94 | Podpis: |



- PAPA WIERZCHNIEGO KRYCIA ZGRZEWALNA GR. 5,2mm
- PAPA PODKLADOWA ZGRZEWALNA GR. 4mm
- WARSTWA DOCISKOWA GŁADŹ CEMENTOWA ZBROJONA GR. 6CM
- STYROPAPA LAMINOWANA PAPA PODKLADOWĄ PV60 GR. 20CM
- WARSTWA SPADKOWA KLINY STYROPIANOWE EPS 100-038
- PAROIZOLACJA PAPA WENTYLACYJNA
- WARSTWA GRUNTUJĄCA
- STROP ŻELBETOWY WG PROJ. KONSTRUKCJI GR. 20cm
- TYNK CEMENTOWO-WAPIENNY KAT. III


Elewacja na poziomie parteru wzmocniona za pomocą dodatkowej warstwy siatki. Kołki powinny być rozmieszczone w ilości 6 szt. na 1 m² powierzchni w strefie środkowej i 8 sztuk w strefie brzegowej ściany z zachowaniem wymaganego odstępu od krawędzi ściany: a > 5 cm (ściana betonowa) i a > 10 cm (ściana mурowana)


| | | |
|-----------------------------|--|--|
| Jednostka projektowa |  P.P.U.H. "VITARO" Wojciech Jędrzejczyk Dzielnic 3 97-500 Radomsko NIP: 772-105-30-71 tel. 784-656-395 | |
| Rodzaj inwestycji | ROZBUDOWA I PRZEBUDOWA BUDYNKU ZESPOŁU KSZTAŁCENIA I WYCHOWANIA W BRODNICY GÓRNEJ WRAZ Z BUDOWĄ PARKINGU | Data: VI.2018 Branża: Architektoniczna Etap: proj. wykonawczy Skala: 1:10 Nr rys.: DA- |
| Adres Inwestycji | 83-324 Brodnica Górna, ul. Chmielęńska 1 Działka: 235/1 i 323/1, Obręb: Brodnica 0002 Jednostka ewidencyjna: Kartuzy | |
| Inwestor Adres | Gmina Kartuzy 83-300 Kartuzy, ul. gen. J. Hallera 1 | |
| Przedmiot rysunku | OBRÓBKA BLACHARSKA ATTYKI ŚCIANA DWUWARSTWOWA | |
| Projektant | mgr inż. architekt Janusz Kwaśniewski nr upr. 20/R-429/ŁOIA/05 | Podpis: |
| Asystent projektanta | Michał Boroń | Podpis: |
| Sprawdzający | mgr inż. arch. Piotr Zaborowski nr upr. GP.IV.7342(56)94 | Podpis: |

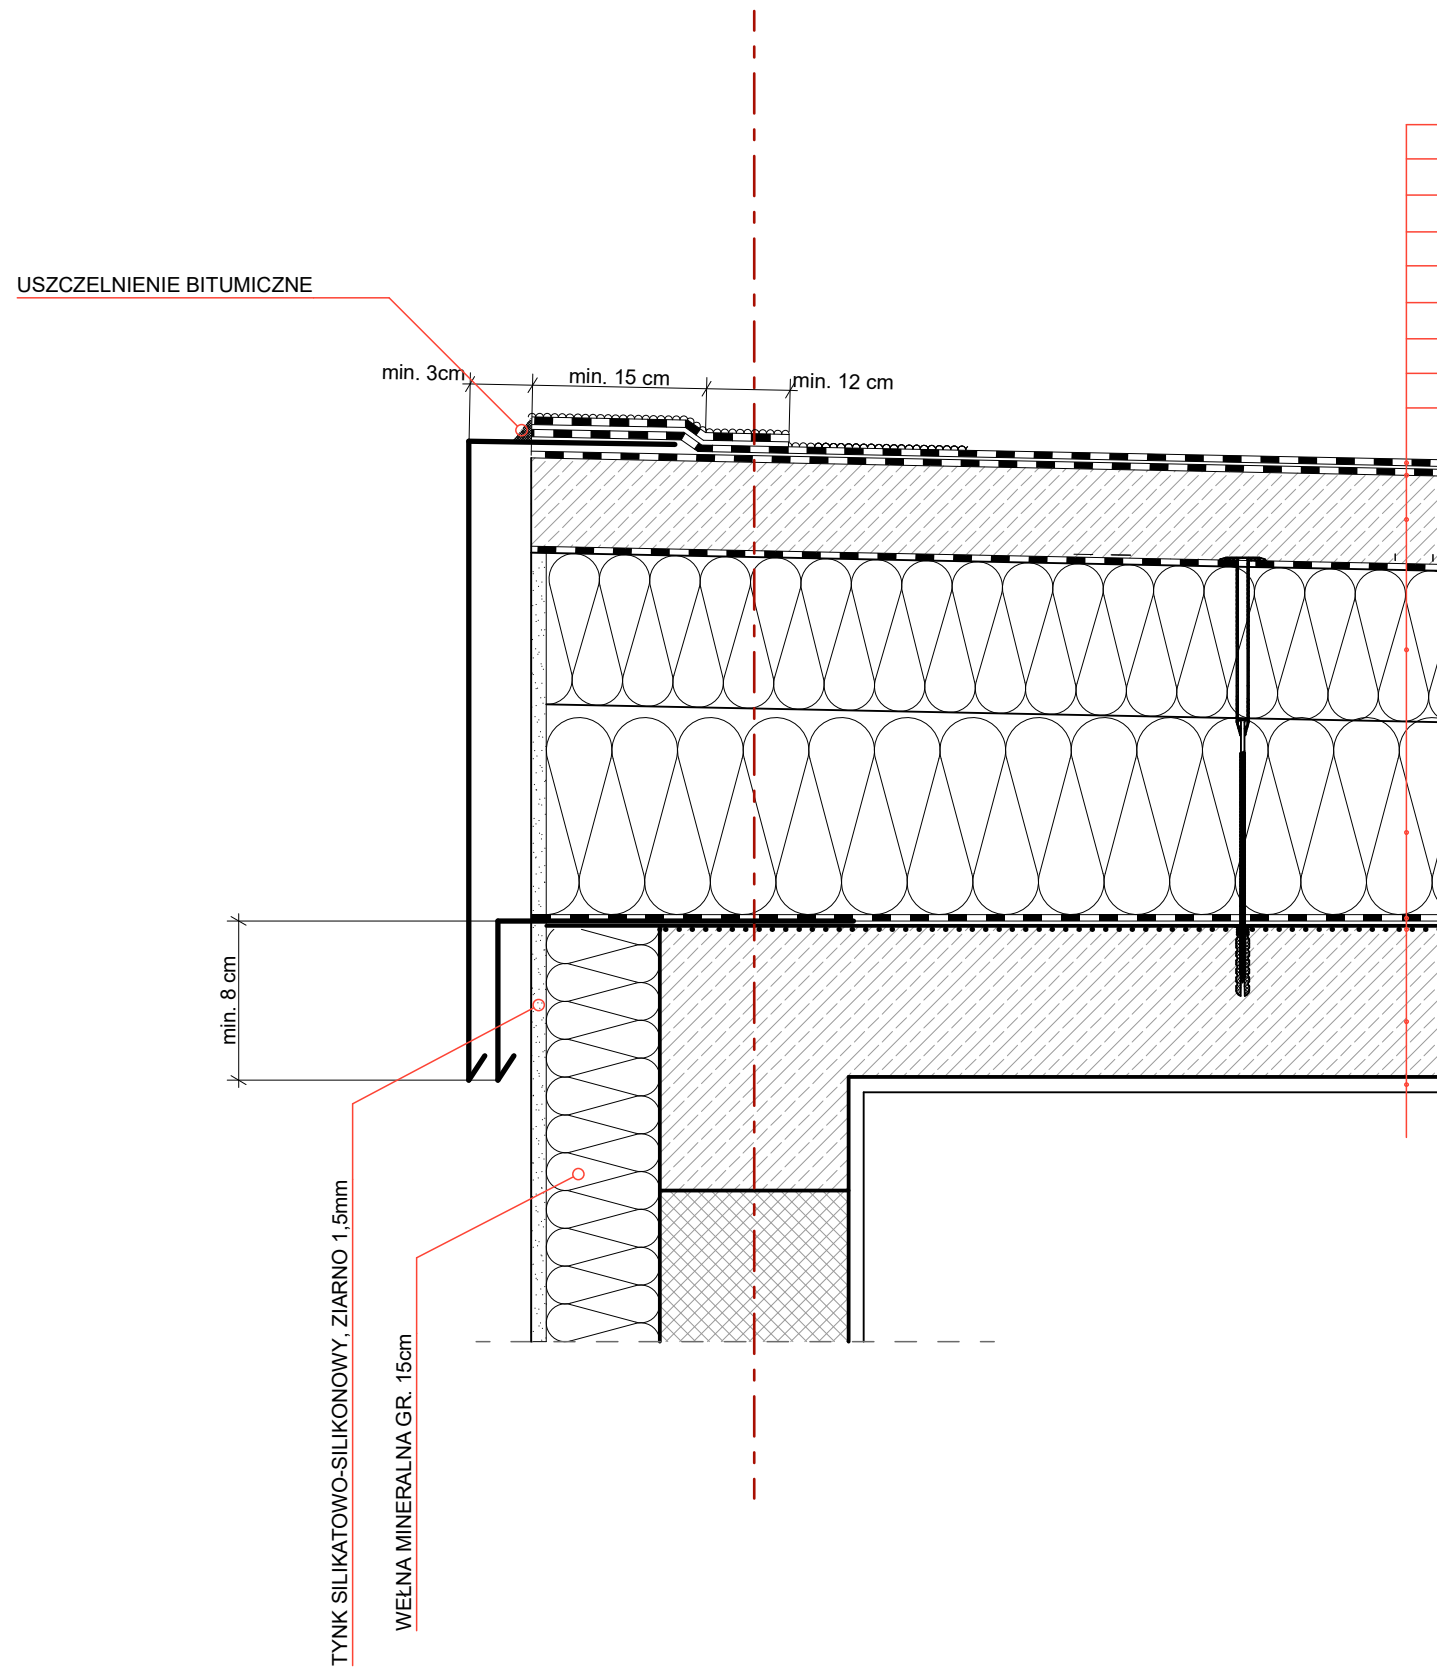


- PAPA WIERZCHNIEGO KRYCIA ZGRZEWALNA GR. 5,2mm
- PAPA PODKLADOWA ZGRZEWALNA GR. 4mm
- WARSTWA DOCISKOWA GŁADŹ CEMENTOWA ZBROJONA GR. 6CM
- STYROPAPA LAMINOWANA PAPA PODKLADOWĄ PV60 GR. 20CM
- WARSTWA SPADKOWA KLINY STYROPIANOWE EPS 100-038
- PAROIZOLACJA PAPA WENTYLACYJNA
- WARSTWA GRUNTUJĄCA
- STROP ŻELBETOWY WG PROJ. KONSTRUKCJI GR. 20cm
- TYNK CEMENTOWO-WAPIENNY KAT. III


Elewacja na poziomie parteru wzmocniona za pomocą dodatkowej warstwy siatki. Kołki powinny być rozmieszczone w ilości 6 szt. na 1 m² powierzchni w strefie środkowej i 8 sztuk w strefie brzegowej ściany z zachowaniem wymaganego odstępu od krawędzi ściany: a > 5 cm (ściana betonowa) i a > 10 cm (ściana mурowana)

| | | |
|-----------------------------|--|--|
| Jednostka projektowa |  P.P.U.H. "VITARO" Wojciech Jędrzejczyk Dzielnic 3 97-500 Radomsko NIP: 772-105-30-71 tel. 784-656-395 | |
| Rodzaj inwestycji | ROZBUDOWA I PRZEBUDOWA BUDYNKU ZESPOŁU KSZTAŁCENIA I WYCHOWANIA W BRODNICY GÓRNEJ WRAZ Z BUDOWĄ PARKINGU | Data: VI.2018 Branża: Architektoniczna Etap: proj. wykonawczy Skala: 1:10 Nr rys.: DA- |
| Adres Inwestycji | 83-324 Brodnica Górna, ul. Chmielęńska 1 Działka: 235/1 i 323/1, Obręb: Brodnica 0002 Jednostka ewidencyjna: Kartuzy | |
| Inwestor Adres | Gmina Kartuzy 83-300 Kartuzy, ul. gen. J. Hallera 1 | |
| Przedmiot rysunku | OBRÓBKA BLACHARSKA ATTYKI ŚCIANA DWUWARSTWOWA | |
| Projektant | mgr inż. architekt Janusz Kwaśniewski nr upr. 20/R-429/ŁOIA/05 | Podpis: |
| Asystent projektanta | Michał Boroń | Podpis: |
| Sprawdzający | mgr inż. arch. Piotr Zaborowski nr upr. GP.IV.7342(56)94 | Podpis: |

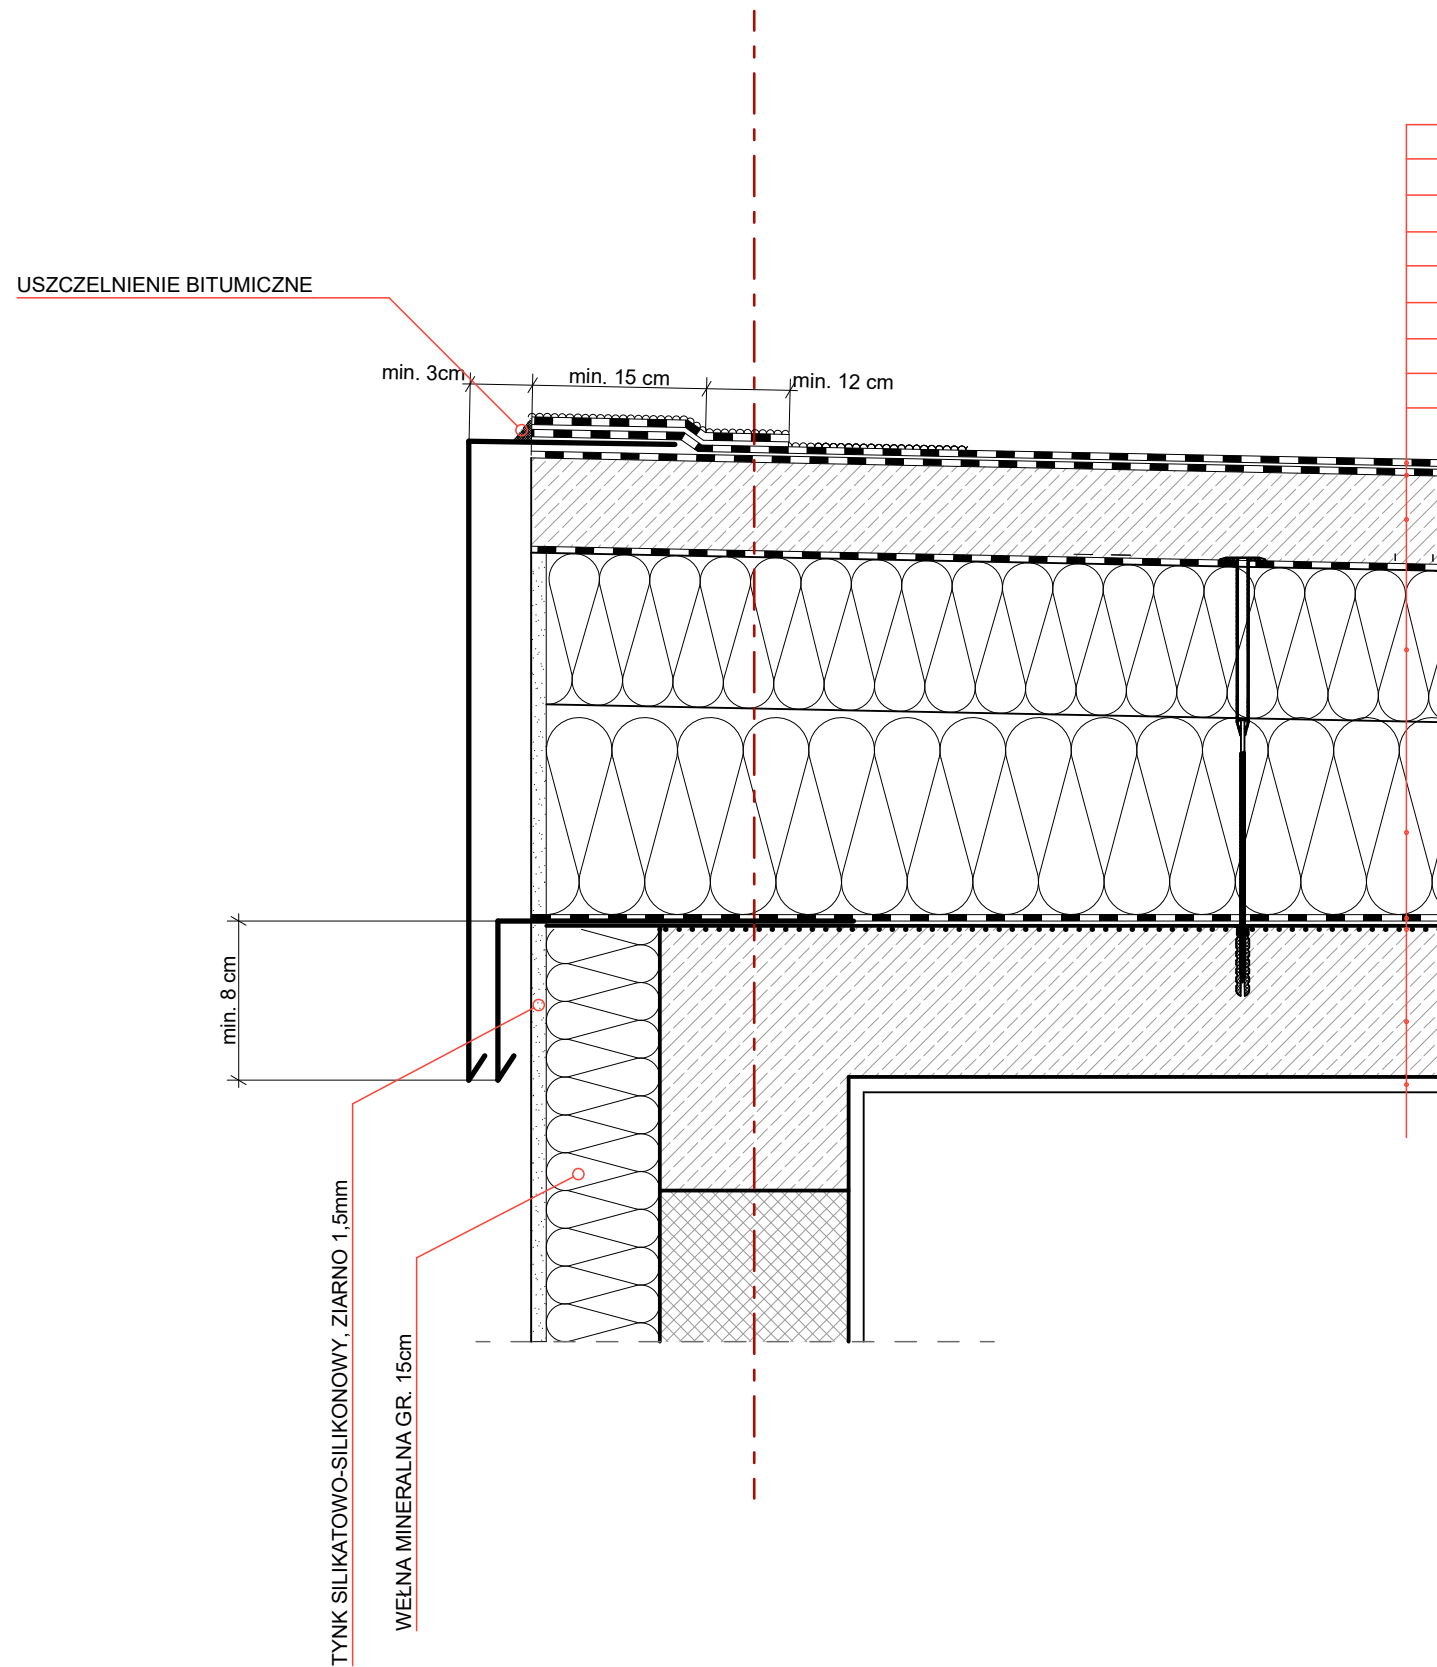


Elewacja na poziomie parteru wzmocniona za pomocą dodatkowej warstwy siatki. Kołki powinny być rozmieszczone w ilości 6 szt. na 1 m² powierzchni w strefie środkowej i 8 sztuk w strefie brzegowej ściany z zachowaniem wymaganego odstępu od krawędzi ściany: a > 5 cm (ściana betonowa) i a > 10 cm (ściana mурowana)

| | | |
|-----------------------------|--|--|
| Jednostka projektowa |  P.P.U.H. "VITARO" Wojciech Jędrzejczyk Dzielnic 3 97-500 Radomsko NIP: 772-105-30-71 tel. 784-656-395 | |
| Rodzaj inwestycji | ROZBUDOWA I PRZEBUDOWA BUDYNKU ZESPOŁU KSZTAŁCENIA I WYCHOWANIA W BRODNICY GÓRNEJ WRAZ Z BUDOWĄ PARKINGU | Data: VI.2018 Branża: Architektoniczna Etap: proj. wykonawczy Skala: 1:10 Nr rys.: DA- |
| Adres Inwestycji | 83-324 Brodnica Górna, ul. Chmielęńska 1 Działka: 235/1 i 323/1, Obręb: Brodnica 0002 Jednostka ewidencyjna: Kartuzy | |
| Inwestor Adres | Gmina Kartuzy 83-300 Kartuzy, ul. gen. J. Hallera 1 | |
| Przedmiot rysunku | OBRÓBKA BLACHARSKA ATTYKI ŚCIANA DWUWARSTWOWA | |
| Projektant | mgr inż. architekt Janusz Kwaśniewski nr upr. 20/R-429/ŁOIA/05 | Podpis: |
| Asystent projektanta | Michał Boroń | Podpis: |
| Sprawdzający | mgr inż. arch. Piotr Zaborowski nr upr. GP.IV.7342(56)94 | Podpis: |

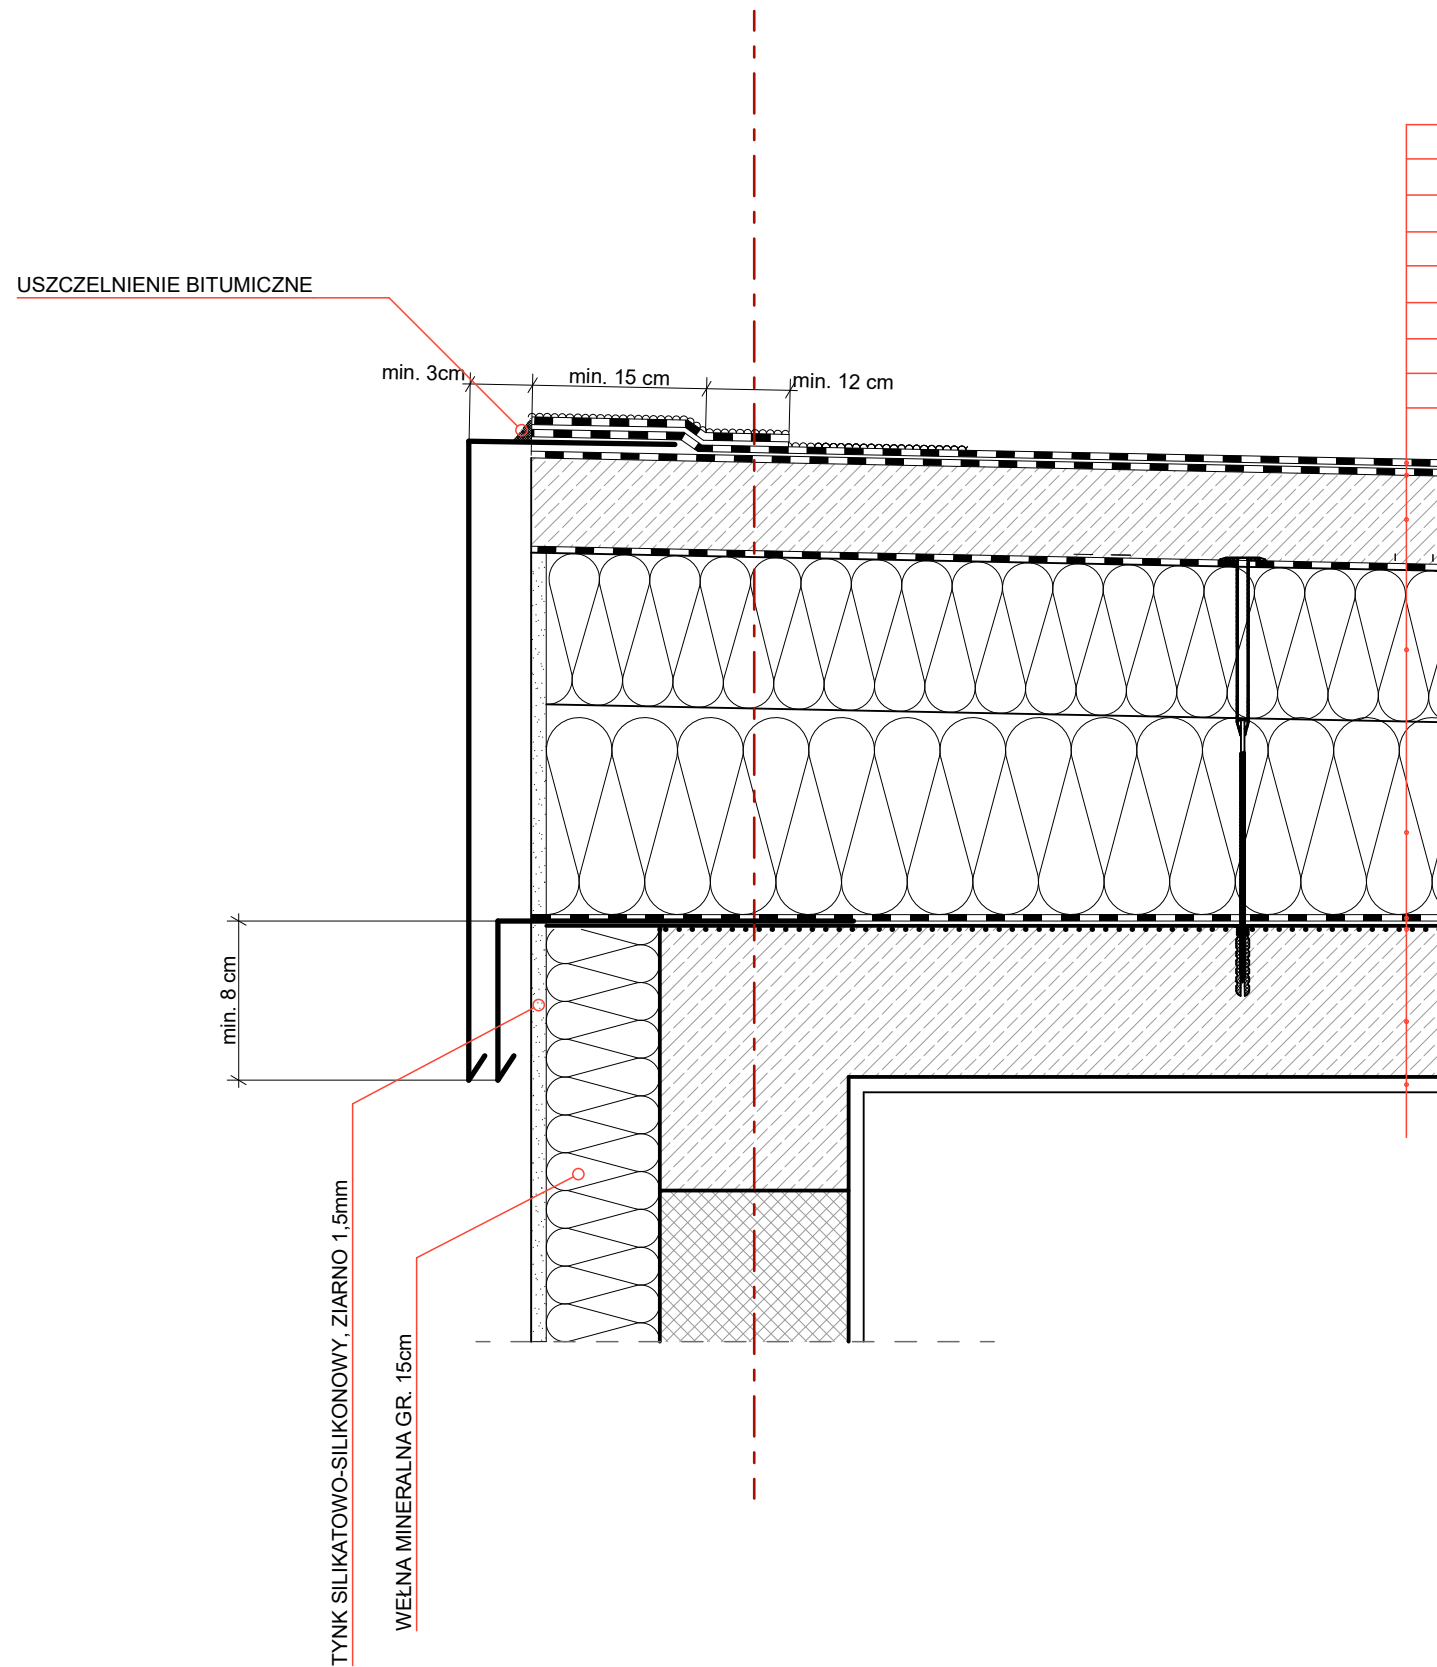

- PAPA WIERZCHNIEGO KRYCIA ZGRZEWALNA GR. 5,2mm
- PAPA PODKLADOWA ZGRZEWALNA GR. 4mm
- WARSTWA DOCISKOWA GŁADŹ CEMENTOWA ZBROJONA GR. 6CM
- STYROPAPA LAMINOWANA PAPA PODKLADOWĄ PV60 GR. 20CM
- WARSTWA SPADKOWA KLINY STYROPIANOWE EPS 100-038
- PAROIZOLACJA PAPA WENTYLACYJNA
- WARSTWA GRUNTUJĄCA
- STROP ŻELBETOWY WG PROJ. KONSTRUKCJI GR. 20cm
- TYNK CEMENTOWO-WAPIENNY KAT. III

Elewacja na poziomie parteru wzmocniona za pomocą dodatkowej warstwy siatki. Kołki powinny być rozmieszczone w ilości 6 szt. na 1 m² powierzchni w strefie środkowej i 8 sztuk w strefie brzegowej ściany z zachowaniem wymaganego odstępu od krawędzi ściany: a > 5 cm (ściana betonowa) i a > 10 cm (ściana mурowana)

| | | |
|-----------------------------|--|--|
| Jednostka projektowa |  P.P.U.H. "VITARO" Wojciech Jędrzejczyk Dzielnic 3 97-500 Radomsko NIP: 772-105-30-71 tel. 784-656-395 | |
| Rodzaj inwestycji | ROZBUDOWA I PRZEBUDOWA BUDYNKU ZESPOŁU KSZTAŁCENIA I WYCHOWANIA W BRODNICY GÓRNEJ WRAZ Z BUDOWĄ PARKINGU | Data: VI.2018 Branża: Architektoniczna Etap: proj. wykonawczy Skala: 1:10 Nr rys.: DA- |
| Adres Inwestycji | 83-324 Brodnica Górna, ul. Chmielęńska 1 Działka: 235/1 i 323/1, Obręb: Brodnica 0002 Jednostka ewidencyjna: Kartuzy | |
| Inwestor Adres | Gmina Kartuzy 83-300 Kartuzy, ul. gen. J. Hallera 1 | |
| Przedmiot rysunku | OBRÓBKA BLACHARSKA ATTYKI ŚCIANA DWUWARSTWOWA | |
| Projektant | mgr inż. architekt Janusz Kwaśniewski nr upr. 20/R-429/ŁOIA/05 | Podpis: |
| Asystent projektanta | Michał Boroń | Podpis: |
| Sprawdzający | mgr inż. arch. Piotr Zaborowski nr upr. GP.IV.7342(56)94 | Podpis: |