



OZNACZENIE FRAGMENTU DZIAŁKI NA MAPIE INWENTARYZOWANEGO OBIEKTU

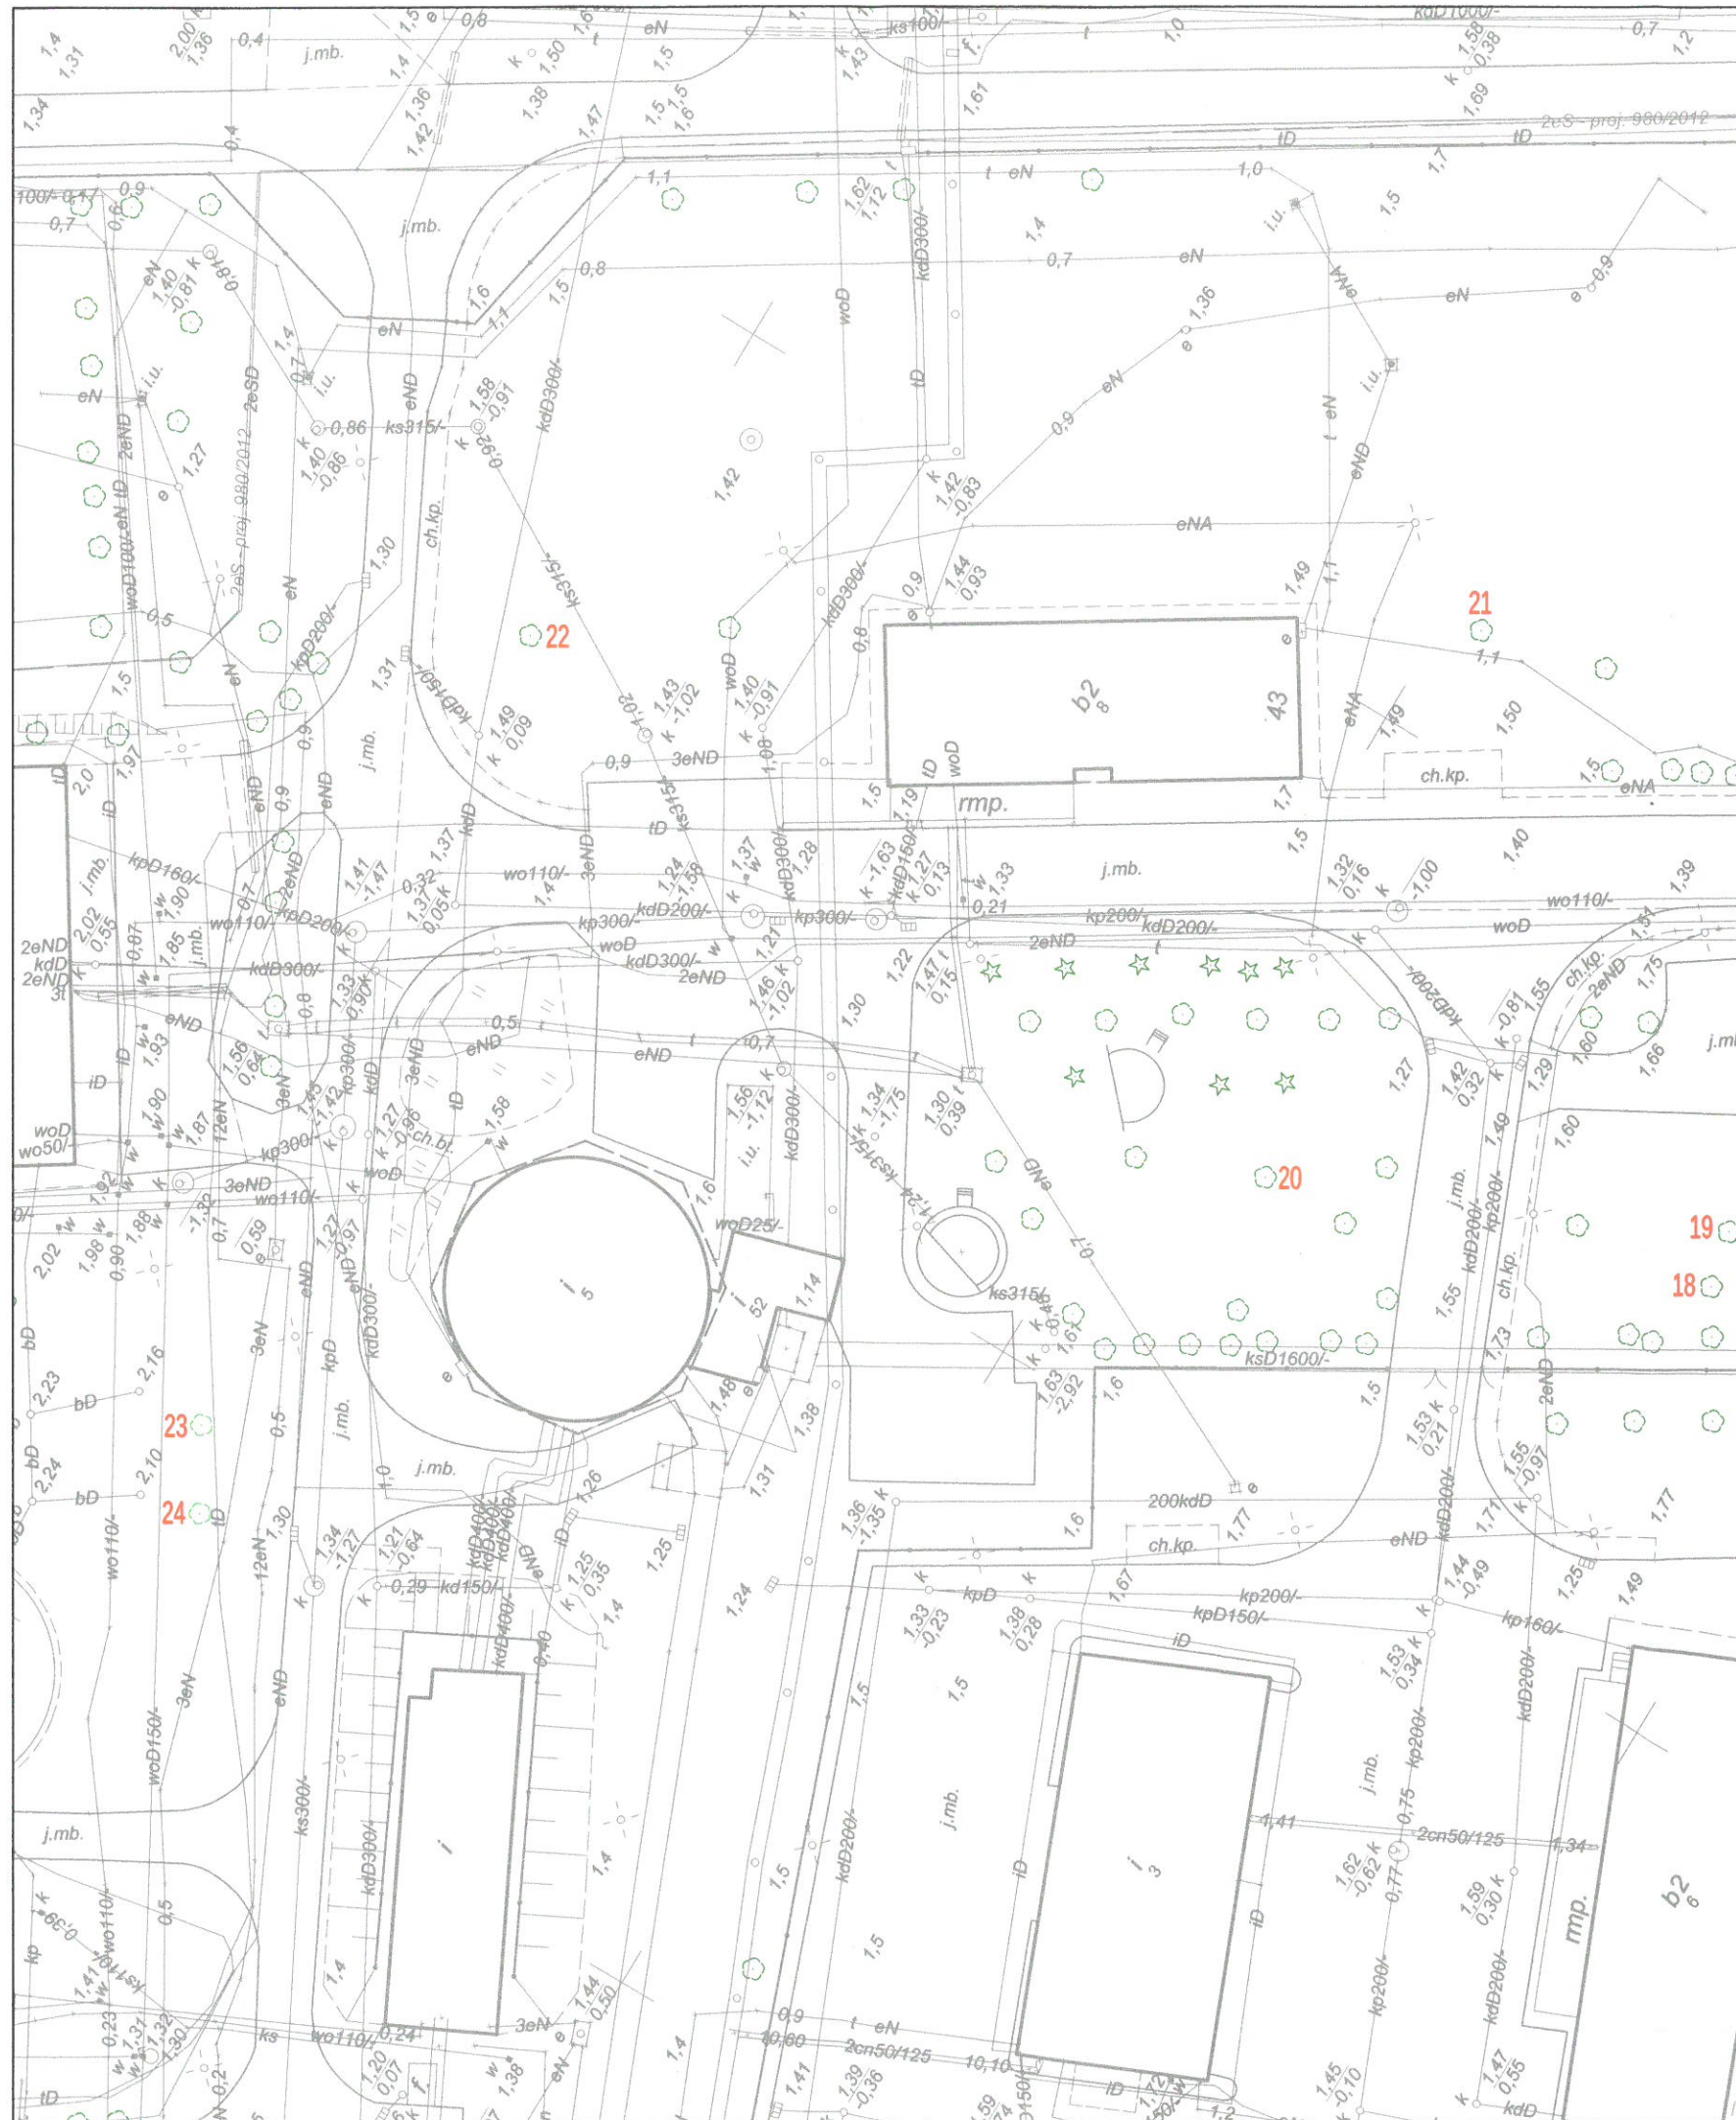

- LEGENDA**
- ☆ drzewo iglaste - lokalizacja wg mapy zasadniczej
 - ☆ drzewo iglaste - lokalizacja orientacyjna
 - drzewo liściaste - lokalizacja wg mapy zasadniczej
 - drzewo liściaste - lokalizacja orientacyjna
 - ⊗ drzewo nieistniejące w terenie

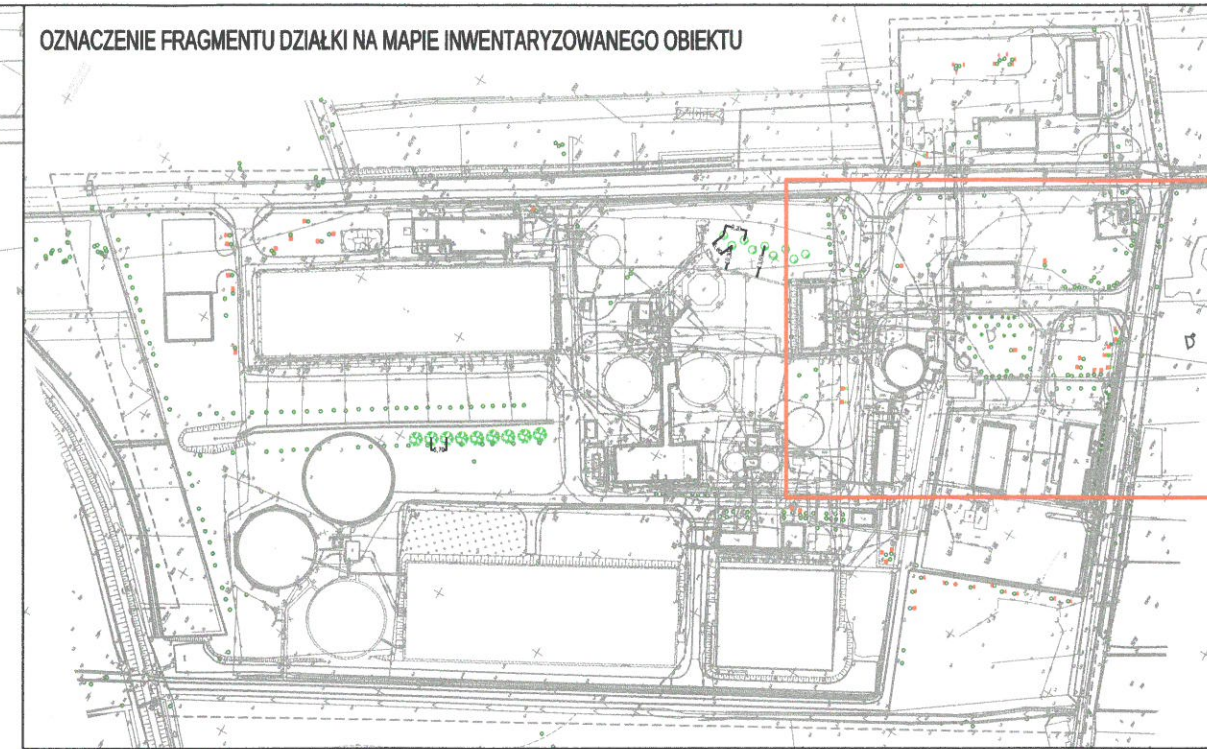

Gardenflow inwentaryzacja i projektowanie terenów zieleni
 mgr inż. arch. krajobrazu Anita Białczak
 ul. Kolkątaja 13/5, 71-525 Szczecin
 tel. 517198001, E-mail: gardenflow.pl@gmail.com

TEMAT RYSUNKU:
 Inwentaryzacja dendrologiczna

ADRES INWESTYCJI:
 Fragment dz. nr 51/1 obr. 4019 Szczecin

OPRACOWAŁA:
 mgr inż. arch. krajobrazu Anita Białczak

SKALA: 1:500 **DATA:** maj 2022