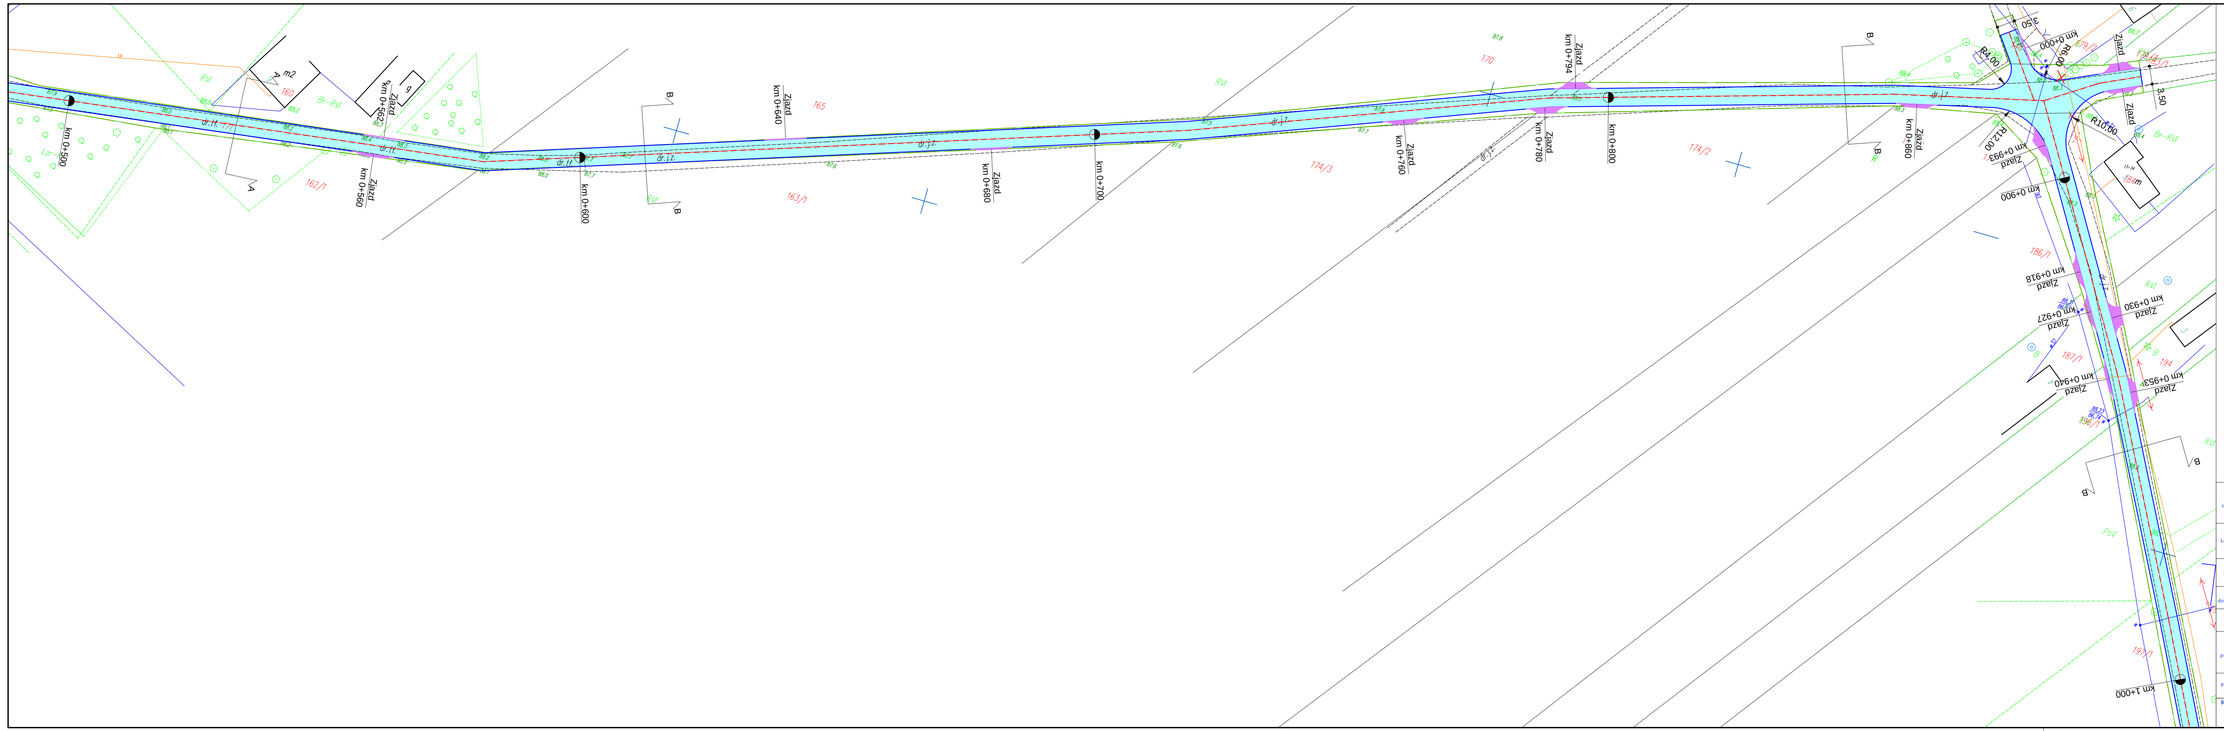

LEGENDA:

- Obszar oddziaływania inwestycji
- Krawędź jezdni
- Oś jezdni
- Zjazdy bitumiczne
- Nawierzchnia bitumiczna jezdni

Nazwa inwestycji:	Remont drogi gminnej nr 160418C Romanowo - Kolonia Święte
Lokalizacja:	Województwo kujawsko - pomorskie, powiat aleksandrowski, gmina Koneck, m. Romanowo
Inwestor:	Gmina Aleksandrów Kuj.
Stadium dokumentacji:	Dokumentacja Techniczna
Nazwa arkusza:	Projekt Zagospodarowania Terenu
Biuro projektowe:	Usługi Drogowe Usługi Drogowe Sergiusz Makowski ul. Wiejska 89, 87-600 Włocławek tel. 785 46 12 73 e-mail.: usługi.drogowe@gmail.com www.facebook.com/usługi.drogowe
Projektant:	mgr inż. Sergiusz M. Makowski uprawnienia budowlane nr KUP/0134/PWOD/12 do projektowania i kierowania robotami budowlanymi bez ograniczeń w specjalności drogowej
Podpis:	

Branża:	Skala:	Data:	Nr arkusza:
DROGOWA	1:500	29.06.2020 r.	2.2