



Czersk, 2018-12-11

WG.6733.65.2018

Decyzja Nr 65cp/2018
o ustaleniu lokalizacji inwestycji celu publicznego
(o znaczeniu lokalnym)

Na podstawie art. 1 ust. 2, art. 4 ust. 2 pkt 1, art. 50 ust. 1, 4, art. 51 ust. 1 pkt 2, ust. 3, art. 53 ust. 1, 3, 4 pkt 8, 9 art. 54 Ustawy z dnia 27 marca 2003 r. o planowaniu i zagospodarowaniu przestrzennym (tj. Dz. U. z 2018 r. poz. 1945) oraz art. 104 Kodeksu Postępowania Administracyjnego (Dz. U. z 2017 r. poz. 1257 ze zm.),

po rozpatrzeniu wniosku z dnia 12.10.2018 r.

Pana Daniela Folehr, pl. Piastowski 25a, 89-600 Chojnice,
pełnomocnika Powiatu Chojnickiego z siedzibą przy ul. 31 Stycznia 56, 89-600 Chojnice

o ustalenie lokalizacji inwestycji celu publicznego polegającej na budowie kanalizacji deszczowej na terenie działek o nr ewid. **441, 429/3** oraz **440** w obrębie Łąg, gm. Czersk,

po uzgodnieniu z:

- 1) Regionalnym Dyrektorem Ochrony Środowiska - zgodnie z art. 53 ust. 4 pkt. 8 ustawy / ze względu na położenie na obszarach objętych ochroną na podstawie przepisów o ochronie przyrody/– pismo: RDOŚ-Gd-WZP.612.14.386.2018.IKO z dnia 23.11.2018 r. informujące, że organ nie zajmie stanowiska w terminie 21 dni,
- 2) Starostą Chojnickim - zgodnie z art. 53 ust. 4 pkt. 9 /w odniesieniu do obszarów przyległych do pasa drogowego/ – postanowienie ID.672.402.2018 z dnia 13.11.2018 r.,

u s t a l a m
l o k a l i z a c j ę i n w e s t y c j i c e l u p u b l i c z n e g o

polegającą na budowie kanalizacji deszczowej na terenie działek o nr ewid. **441, 429/3** oraz **440** w obrębie Łąg, gm. Czersk, określoną w załączniku graficznym stanowiącym integralną część niniejszej decyzji.

1. Rodzaj inwestycji: budowa obiektu infrastruktury technicznej – kanalizacji deszczowej.
2. Warunki i szczegółowe zasady zagospodarowania terenu oraz jego zabudowy:
 - a) ustalenia dotyczące warunków i wymagań kształtowania ładu przestrzennego:
 - budowa kanalizacji deszczowej o powierzchni zabudowy do 60 m²,
 - parametry projektowanej inwestycji powinny być zgodne z projektem technicznym,
 - instalowane urządzenia powinny spełniać wymagania norm oraz posiadać odpowiednie atesty,
 - przy budowie kanalizacji deszczowej należy stosować właściwe odległości od innych sieci i urządzeń infrastruktury technicznej,
 - istniejące rowy melioracyjne i rurociągi powinny zostać zachowane, a realizacja przedmiotowej inwestycji nie może pogorszyć ich stanu technicznego,
 - inwestycję należy projektować zgodnie z obowiązującymi przepisami ustawy z dnia 7 lipca 1994 r. – Prawo Budowlane (tj. Dz. U. 2018 r., poz. 1202 ze zm.), Rozporządzenia Ministra Transportu i Gospodarki Morskiej z dnia 2 marca 1999 r. w sprawie



warunków technicznych, jakim powinny odpowiadać drogi publiczne i ich usytuowanie (tj. Dz. U. 2016, poz. 124) oraz Ustawy z dnia 21.03.1985 r. o drogach publicznych (tj. Dz. U. z 2018 r., poz. 12 ze zm.),

- projekt techniczny winien odpowiadać wymaganiom przepisów szczególnych,

b) ustalenia dotyczące ochrony środowiska, przyrody i krajobrazu oraz dziedzictwa kulturowego i zabytków oraz dóbr kultury współczesnej:

- inwestycja w rozumieniu właściwych przepisów nie zalicza się do przedsięwzięć mogących znacząco oddziaływać na środowisko, w związku, z czym nie wymaga przeprowadzenia postępowania w sprawie oceny oddziaływania na środowisko,
- inwestycja leży w granicy Obszaru Natura 2000 "Bory Tucholskie" PLB 220009; na etapie projektu i realizacji inwestycji należy chronić siedliska przyrodnicze oraz siedliska gatunków roślin i zwierząt, a także ograniczyć negatywny wpływ na gatunki, dla których został wyznaczony Obszar Natura 2000,
- zgodnie z art. 96 ust. 1 ustawy z dnia 3 października 2008 r. o udostępnianiu informacji o środowisku i jego ochronie, udziale społeczeństwa w ochronie środowiska oraz ocenach oddziaływania na środowisko Burmistrz Czerska przed wydaniem decyzji o ustaleniu lokalizacji inwestycji celu publicznego rozważył czy przedsięwzięcie będące przedmiotem decyzji może potencjalnie znacząco oddziaływać na obszar Natura 2000. Przy założeniu, że na etapie projektu i realizacji inwestycji będą chronione siedliska przyrodnicze oraz siedliska gatunków roślin i zwierząt, ograniczony zostanie negatywny wpływ na gatunki, dla których został wyznaczony obszar Natura 2000, a tym samym przedsięwzięcie nie będzie potencjalnie znacząco oddziaływać na obszar Natura 2000. W związku z powyższym inwestor zobowiązany jest do ochrony chronionych siedlisk przyrodniczych oraz siedlisk gatunków roślin i zwierząt występujących na tym terenie,
- na terenie Obszaru Specjalnej Ochrony Ptaków Natura 2000 "Bory Tucholskie" PLB220009 obowiązuje Zarządzenie Regionalnego Dyrektora Ochrony Środowiska w Gdańsku z dnia 31 marca 2015r. w sprawie ustanowienia planu zadań ochronnych dla obszaru Natura 2000 Bory Tucholskie PLB220009 (Dz. Urz. Woj. Pom. poz. 1161 z dnia 9 kwietnia 2015r.),
- planowana inwestycja leży poza obszarami objętymi ochroną konserwatorską,
- planowana inwestycja nie może ograniczać dotychczasowych funkcji zagospodarowania terenu występujących na działkach sąsiednich,
- w trakcie przygotowania i realizacji inwestycji należy zapewnić oszczędne korzystanie z terenu,
- w trakcie prac budowlanych inwestor jest zobowiązany uwzględnić ochronę środowiska na obszarze prowadzenia prac, a w szczególności ochronę gleby, zieleni, naturalnego ukształtowania terenu i stosunków wodnych,
- przy prowadzeniu prac budowlanych dopuszcza się wykorzystanie i przekształcanie elementów przyrodniczych wyłącznie w takim zakresie, w jakim jest to konieczne w związku z realizacją przedmiotowej inwestycji,
- jeżeli ochrona elementów przyrodniczych nie jest możliwa, należy podjąć działania mające na celu naprawienie wyrządzonych szkód, a w szczególności przez kompensację przyrodniczą,
- w przypadku odkrycia w trakcie realizacji inwestycji, przedmiotu, który posiada cechy zabytku lub wykopaliska archeologicznego osoby prowadzące roboty budowlane i ziemne są zobowiązane zabezpieczyć znaleziska, wstrzymać wszelkie roboty mogące je uszkodzić lub zniszczyć i niezwłocznie powiadomić Wojewódzkiego Konserwatora Zabytków,
- należy przestrzegać innych warunków wynikających z przepisów szczególnych,

c) ustalenia dotyczące obsługi w zakresie infrastruktury technicznej i komunikacji:

- włączenie projektowanego odcinka infrastruktury technicznej w istniejącą sieć na warunkach wydanych przez dysponenta sieci,
- d) wymagania dotyczące ochrony interesów osób trzecich:
 - chronić uzasadnione interesy dysponentów uzbrojenia terenu oraz działek sąsiednich.
- e) wymagania dotyczące ochrony gruntów rolnych i leśnych:

Teren przeznaczony pod inwestycję sklasyfikowano, jako grunty dr, Bi. Zgodnie z art. 61.1 pkt 4 ustawy o planowaniu i zagospodarowaniu przestrzennym z dnia 27.03.2003 r. (tj. Dz. U. z 2018 r. poz. 1945) spełnia on wymogi realizacji obiektów budowlanych.

3. Linie rozgraniczające teren inwestycji oraz oznaczenia graficzne przedstawiono na mapie stanowiącej załącznik do niniejszej decyzji.

UZASADNIENIE

W dniu 12.10.2018 r. Pan Daniel Folehr, pl. Piastowski 25a, 89-600 Chojnice, pełnomocnik Powiatu Chojnickiego z siedzibą przy ul. 31 Stycznia 56, 89-600 Chojnice, wystąpił z wnioskiem do Burmistrza Czerska w sprawie ustalenia lokalizacji inwestycji celu publicznego polegającej na budowie kanalizacji deszczowej na terenie działek o nr ewid. 441, 429/3 oraz 440 w obrębie Łąg, gm. Czersk.

Zgodnie z art. 53 ust. 3 Ustawy z dnia 27 marca 2003 r. o planowaniu i zagospodarowaniu przestrzennym (tj. Dz. U. z 2018 r. poz. 1945), dokonano analizy warunków i zasad zagospodarowania terenu oraz jego zabudowy wynikających z przepisów odrębnych oraz stanu faktycznego i prawnego terenu, na którym przewiduje się realizację inwestycji.

Na podstawie art. 6 ustawy z 21 sierpnia 1997 r. o gospodarce nieruchomościami (Dz. U. z 2018 r., poz. 121 z późn. zm.) powyższą inwestycję zalicza się do inwestycji celu publicznego.

W związku z tym, że dla terenu objętego inwestycją Gmina Czersk nie posiada aktualnego miejscowego planu zagospodarowania przestrzennego określenie sposobów zagospodarowania i warunków zabudowy następuje w drodze decyzji o ustaleniu lokalizacji inwestycji celu publicznego.

Projekt decyzji o lokalizacji inwestycji celu publicznego przygotował dnia 29.10.2018 r. mgr Rafał Łucki, posiadający kwalifikacje do wykonywania zawodu urbanisty uzyskane na podstawie ustawy z 15 grudnia 2000 r. o samorządach zawodowych architektów oraz inżynierów budownictwa (Dz. U. z 2016 r. poz. 1725 ze zm.).

Zgodnie z art. 53 ust. 1 Ustawy z dnia 27 marca 2003 r. o planowaniu i zagospodarowaniu przestrzennym (tj. Dz. U. z 2018 r. poz. 1945) o wszczęciu i przebiegu postępowania w sprawie wydania decyzji o ustaleniu lokalizacji inwestycji celu publicznego w sposób zwyczajowo przyjęty ogłoszono przez obwieszczenie na tablicy ogłoszeń Urzędu Miasta i Gminy w Czersku, a inwestora oraz właścicieli i użytkowników wieczystych nieruchomości, której dotyczy inwestycja zawiadomiono na piśmie.

Zgodnie z art. 53 ust. 4 pkt 6 Ustawy z dnia 27 marca 2003 r. o planowaniu i zagospodarowaniu przestrzennym (tj. Dz. U. z 2018 r. poz. 1945), w związku z tym, że teren przedmiotowej inwestycji jest wykorzystywany na cele rolne w rozumieniu przepisów o gospodarce nieruchomościami decyzję wydaje się po uzgodnieniu z organami właściwymi w sprawach ochrony gruntów rolnych i leśnych oraz melioracji wodnych.

Zgodnie z art. 53 ust. 4 pkt 9 Ustawy z dnia 27 marca 2003 r. o planowaniu i zagospodarowaniu przestrzennym (tj. Dz. U. z 2018 r. poz. 1945) w związku z tym, że teren przedmiotowej inwestycji jest przyległy do pasa drogowego decyzję wydaje się po uzgodnieniu z właściwym zarządcą drogi.

W związku z powyższym należało orzec jak w sentencji niniejszej decyzji.



POUCZENIE

W celu uzyskania pozwolenia na budowę należy złożyć wniosek do właściwego Organu. Do wniosku o udzielenie pozwolenia na budowę należy dołączyć:

- 4 egz. projektu budowlanego wraz z opiniami, uzgodnieniami, pozwoleniami i innymi dokumentami wymaganymi przepisami szczególnymi oraz zaświadczeniem, o którym mowa w art. 12 ust. 7 Ustawy z dnia 7 lipca 1994 r. - Prawo Budowlane (tj. Dz. U. 2018 r., poz. 1202 ze zm.),
- oświadczenie o posiadanym prawie do dysponowania nieruchomością na cele budowlane,
- niniejszą decyzję o ustaleniu lokalizacji inwestycji celu publicznego.

Decyzja niniejsza nie rodzi praw do terenu oraz nie narusza prawa własności i uprawnień osób trzecich. Wnioskodawcy, który nie uzyskał prawa do dysponowania nieruchomością przeznaczoną na cele budowlane nie przysługuje roszczenie o zwrot nakładów poniesionych w związku z otrzymaną decyzją o ustaleniu lokalizacji inwestycji celu publicznego. Decyzja nie może być przeniesiona na rzecz innej osoby. Decyzja traci ważność, jeżeli inwestor nie uzyska prawa do dysponowania nieruchomością na cele budowlane lub prawa do dysponowania nieruchomością na czas prowadzenia robót, bądź też utraci te prawa.


Decyzja może ulec wygaśnięciu, jeżeli inny wnioskodawca uzyskał pozwolenie na budowę, lub dla terenu objętego inwestycją uchwalono plan miejscowy, którego ustalenia są inne niż w wydanej decyzji.

Od niniejszej decyzji służy odwołanie do Samorządowego Kolegium Odwoławczego w Słupsku, które należy wnieść za pośrednictwem Burmistrza Czerska w terminie 14 dni od dnia jej doręczenia.

Załączniki: załącznik graficzny do decyzji.

Otrzymują:

1. Daniel Folehr
2. Pozostałe strony wg rozdzielnika
3. a/a (AGI)

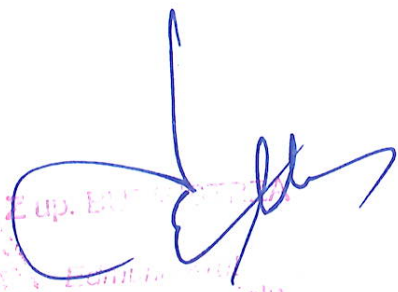


Decyzja niniejsza stała się
ostateczna z dniem 04. 03. 2019
Z up. BURMISTRZA

Przemysław Bloch
Zastępca Naczelnika

ZAŁĄCZNIK GRAFICZNY DO DECYZJI

WG.6733.65.2018


z dnia 11.12.2018

OZNACZENIA

linie rozgraniczające teren inwestycji

SKALA 1:1000

obr. L.gg 0001: dz. 438

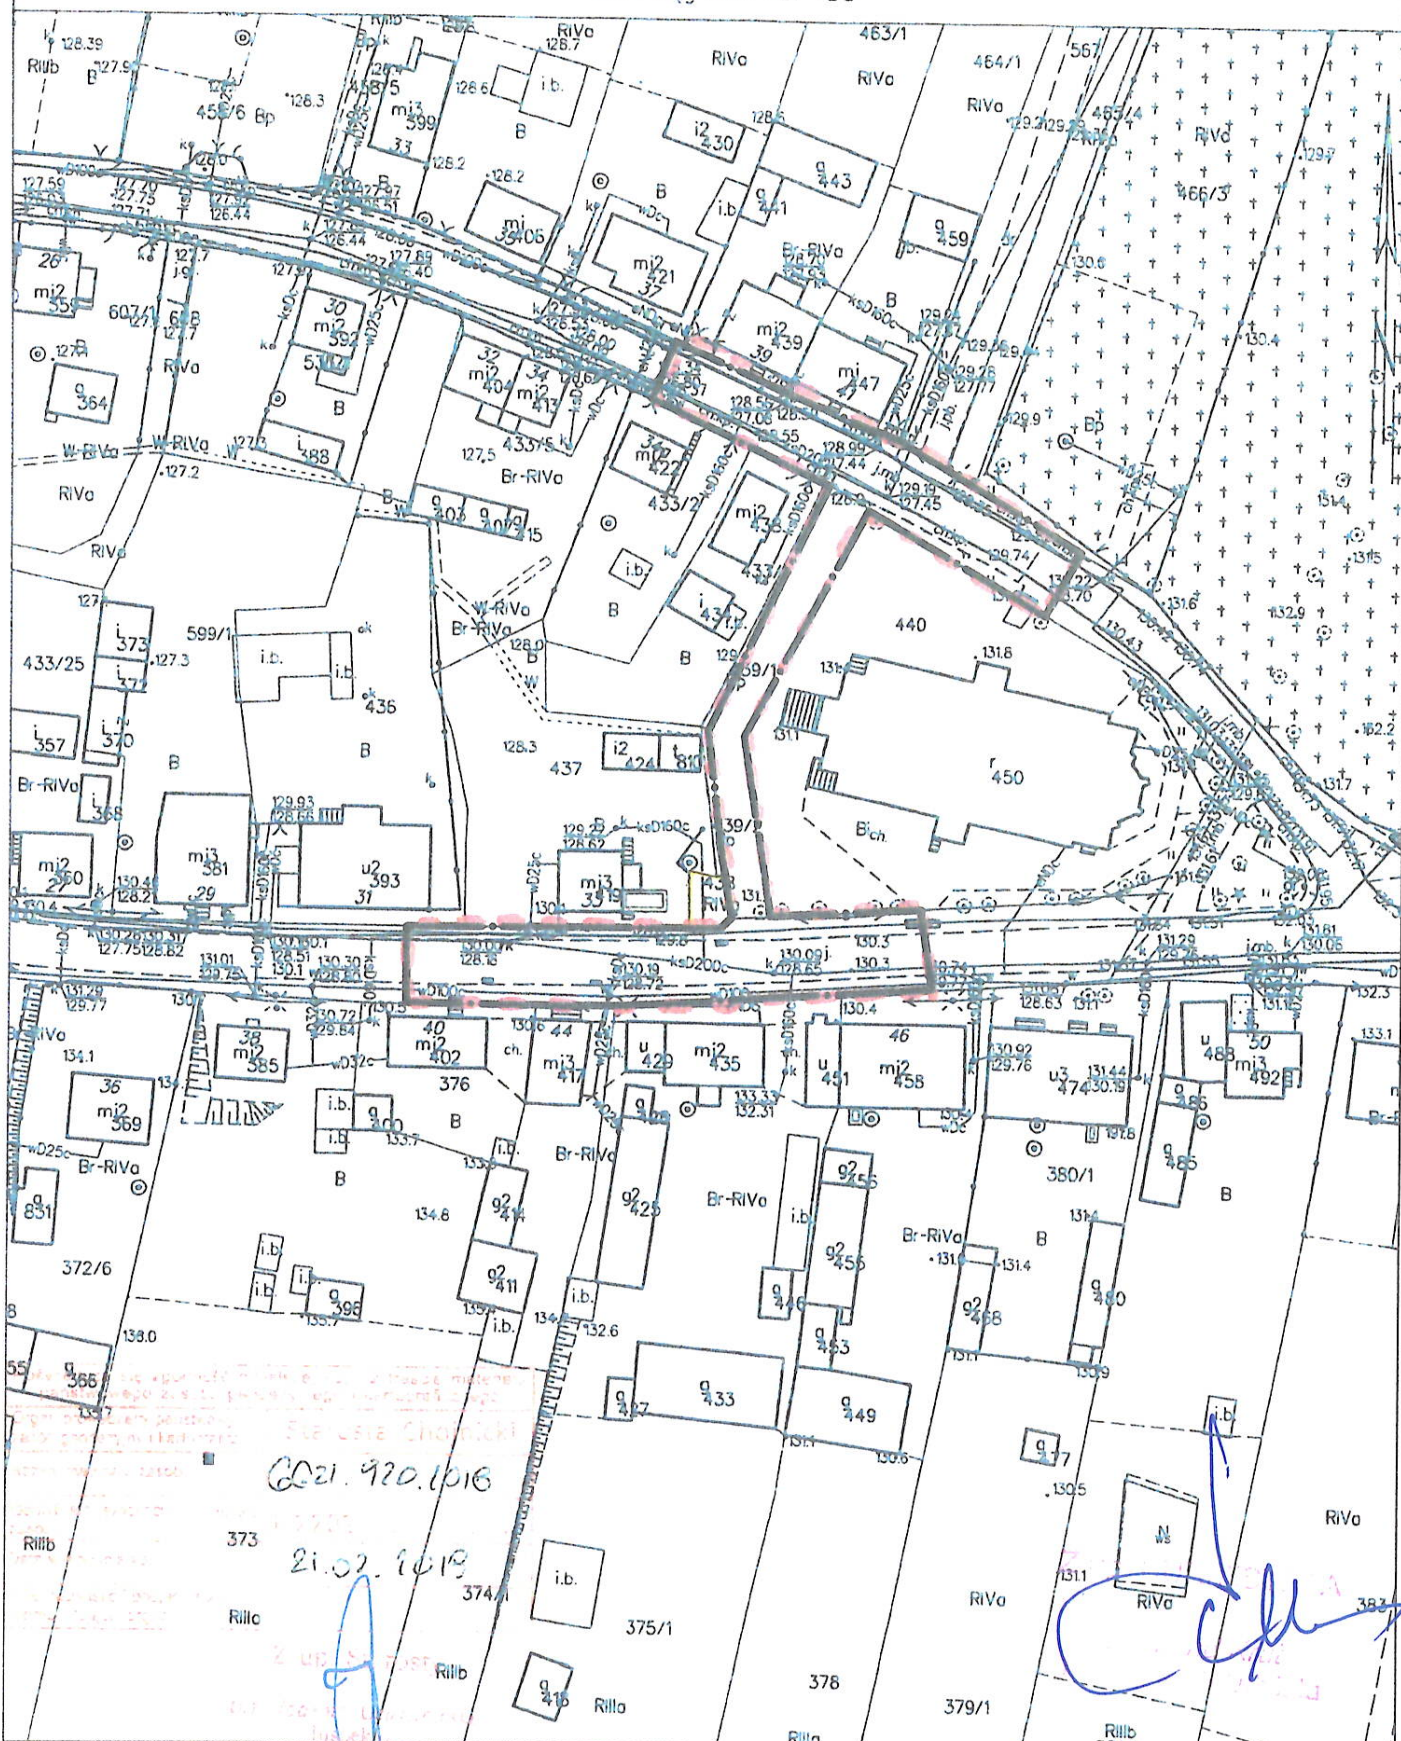

Projekt decyzji przygotował
mgr Rafał Łucki, posiadający kwalifikacje do wykonywania
zawodu urbanisty uzyskane na podstawie ustawy
z 15 grudnia 2000 r. o samorządach zawodowych
architektów oraz inżynierów budownictwa.

