

50 6495 9



RPW/3188/2020
2020-01-23

SZEMUD, DNIA 20.01.2020

miejsowość i data

502643859

numer telefonu Inwestora



nr sprawy (wypełnia organ)

ZGŁOSZENIE ROBÓT BUDOWLANYCH

pozostałych

PRZYJĘTO Z PRZYJĘCIEM
bez przeciwnego pisma

Starosta Wejherowski
Wydział Architektury i Budownictwa

data 19.02.2020 podpis

GMINA SZEMUD

Inwestor:

84-214 SZEMUD, UL. KARTUSKA 13 GMINA W SZEMUD

imię i nazwisko lub nazwa instytucji oraz dokładny adres

wpłynęło dnia 19-02-2020

adres e-mail

na podstawie art.30 ust. 1, art.31 ust. 2 ustawy z dnia 7 lipca 1994 r. - Prawo Budowlane (Dz. U. 2016.0.290)

zgłaszam zamiar przystąpienia w dniu minimum 21 dni od daty złożenia wniosku robót budowlanych, polegających na

PRZEBUDOWA DRUGI GMINNEJ W ISTNIEJĄCYM PASIE DROGOWYM
POPRZECZ UKŁADANIE NOWEJ NAWIERZCHNI Z PEŁNĄ DROGOWYMI
TYPU YOMB GRUB. 12,5 CM WRAZ Z UKSZTAKOWANIEM POBOCZY NA UPIĘK
NYBUDOWANEJ NAWIERZCHNI DROGOWEJ Z KAMIENIA KAMANEGO.
DŁUGOŚĆ PRZEBUDOWYwanej DROGI WYNOŚI 637,00 M.

nazwa, rodzaj, zakres i sposób wykonywania robót budowlanych podlegających zgłoszeniu

na działce nr 18;228;11C obr. LEŚNO w LEŚNIE przy ul. SŁONECZNEJ

Do zgłoszenia dołączam:

- 1) Oświadczenie o posiadaniu prawa do dysponowaniu nieruchomością na cele budowlane.
- 2) Mapa z zaznaczoną lokalizacją obiektu.¹

a także²:

3. Upoważnienie udzielone pełnomocnikowi działającemu w imieniu inwestora (wraz z dowodem uiszczeni opłaty skarbowej w wysokości 17 zł).

4.
5.
6.
7.

Zgłoszenia należy dokonać przed terminem zamierzonego rozpoczęcia robót budowlanych.

Do wykonania robót budowlanych można przystąpić, jeżeli w terminie 30 dni od dnia doręczenia zgłoszenia właściwy organ nie wniesie sprzeciwu i nie później niż po upływie 3 lat od określonego w zgłoszeniu terminu ich rozpoczęcia.

W przypadku, gdy obiekt budowlany jest budynkiem, inwestor ma obowiązek ujawnienia tego budynku w ewidencję gruntów i budynków (art.22 ust.2 ustawy Prawo geodezyjne i kartograficzne). W celu ujawnienia budynku na mapie należy wykonać geodezyjny pomiar powykonawczy budynku.

.....

.....

podpis inwestora lub osoby przez niego upoważnionej

¹ Skreślić, jeśli zgłoszenie dotyczy przebudowy lub remontu budynku, który można zlokalizować na podstawie danych adresowych podanych w zgłoszeniu, a także w przypadku załączenia nrunku zaopiniowania działki

O P I S

Starostwo Powiatowe w Wejherowie
Wydział Architektury i Budownictwa
84-200 Wejherowo, ul. 3 Maja 4
tel. 58 572-94-47, fax 58 572-95-02
Reg. 191686414, NIP 588-183-10-62

do projektowanej przebudowy nawierzchni drogi gminnej w **LEŚNIE**

Własność gruntu :Gmina Szemud

Wieś Leśno . ul. Słoneczna

Działki nr : 18 ; 228 ; 110

Inwestor : Gmina Szemud

1. Stan istniejący

Droga na projektowanym odcinku posiada nawierzchnię z kruszywa naturalnego - łamanego. Wody opadowe odprowadzane są na pobocza drogi . W pasie drogowym istnieje sieć wodociągowa , sieć energetyczna nn 0,4kV ,sieć teletechniczna , sieć energetyczna średniego napięcia SN 15 kV nie kolidujące z projektowanym zamierzeniem .

2. Zakres objęty przebudową i sposób wykonania robót

Odcinek drogi przewidziany do przebudowy wynosi **637,00 m** długości . Przebudowę zaprojektowano w pasie istniejącej drogi gminnej . Szerokość nawierzchni z płyt betonowych z otworami typu JOMB na projektowanych odcinkach ograniczona zostanie do istniejącej szerokości nawierzchni z kamienia łamanego i wynosić będzie **4,00 m** . Pobocza drogi o szerokości od 0,10 m do 0,15 m wykonane będą z gruzu betonowego o frakcji do 40mm , który zostanie zasypany warstwą kruszywa łamanego o grub. 5 cm .

Przewidziano zachowanie istniejących rzędnych nawierzchni drogi , a tym samym wykorzystanie kruszywa kamiennego jako dolnej warstwy podbudowy .

Nie przewiduje się zasadniczych korekt łuków poziomych oraz spadków pionowych na odcinku projektowanej przebudowy. Istniejąca infrastruktura techniczna /sieć wodociągowa, sieć energetyczna nn 0,4kV i SN 15kV, sieć teletechniczna /, pozostanie bez naruszenia z zachowaniem właściwej warstwy przykrycia gruntem. Ułożenie nawierzchni z płyt betonowych JOMB nie będzie wpływać negatywnie na istniejącą infrastrukturę techniczną.

Projektowana przebudowa nie koliduje z zadrzewieniem i zakrzaczeniem.

Konstrukcja nawierzchni składać się będzie z następujących warstw:

1. Podbudowa z kamienia łamanego grub. ok. 20 cm /istniejąca nawierzchnia drogi/
2. Warstwa wyrównująca podbudowy z kruszywa naturalnego grub. 12 cm /mieszanka żwirowa o uziarnieniu od 0 do 8mm/
3. Nawierzchnia z płyt JOMB podwójnie zbrojonych grub. 12,5cm na poduszce piaskowej przesianej /uziarnienie od 0 do 2mm, grub. 3 cm /
4. Pobocza drogi z gruzu betonowego frakcji do 40,00mm z 30% domieszką kruszywa naturalnego grub.15 cm, zasypane od góry kruszywem łamanym z domieszką żwiru 50/50 grub. 5 cm

Załączniki:

1. Plan sytuacyjny na mapie do celów informacyjnych w skali 1:500
2. Plan orientacyjny na mapie ewidencyjnej w skali 1: 2000
3. Przekrój konstrukcyjny w skali 1: 20

Opracował:



Stefan Miotke

grudzień 2019r.

[Handwritten signature]

Gmina Szemud
ul. Kartuska 13
84-217 Szemud

URZĄD GMINY W SZEMUDZIE
wpłynęło dn. 2019-12-30
Nr rej. 19148 podpis. *[Signature]*

Dotyczy: wniosku Gminy Szemud, reprezentowanej przez Pana Ryszarda Dampc — Kierownika Referatu Zamówień Publicznych i Inwestycji, ul. Kartuska 13, 84-217 Szemud, sygn. ZP.7013.217.2019, z dnia 11.12.2019 r. (wpłynął 13.12.2019 r.) o uzgodnienie projektu przebudowy odcinka drogi gminnej na dz. nr 18, 228, 110 we wsi Leśno, gm. Szemud o długości ok. 637.00 m., polegającej na ułożeniu nawierzchni z płyt betonowych typu JOMB na istniejącej nawierzchni łuczniowej.

Na podstawie ustawy z dnia 23 lipca 2003 r. o ochronie zabytków i opiece nad zabytkami (tekst jednolity: Dz.U. z 2018 r. poz. 2067 z późniejszymi zmianami) [Ustawa o Ochronie Zabytków]: art. 89 pkt 2, art. 91 ust. 4 pkt 4, w związku z art. 27 Ustawy o Ochronie Zabytków;

Pomorski Wojewódzki Konserwator Zabytków informuje, że ze względu na brak kolizji ze znanymi stanowiskami archeologicznymi, przedmiotowa inwestycja zostaje zaopiniowana bez uwag i nie wymaga prowadzenia badań archeologicznych.

Z up. Pomorskiego Wojewódzkiego
Konserwatora Zabytków
[Signature]
Ewelina Przytarska
Kierownik Wydziału
ds. Zabytków Archeologicznych

Przekazują:

- Gmina Szemud, ul. Kartuska 13, 84-217 Szemud
- a/a SS

Stefan Staszewski, Inspektor Ochrony Zabytków, 19 grudnia 2019 r. [.....]

PW/19122/2019 P z dnia 13.12.2019 r.

Starostwo Powiatowe w Wejherowie
Wydział Architektury i Budownictwa
84-200 Wejherowo, ul. 3 Maja 4
tel. 58 572-94-47, fax 58 572-95-02
Reg. 191686414, NIP 588-183-10-62



WOJEWÓDZKI URZĄD
OCHRONY ZABYTKÓW
w Gdańsku
ul. Dyrekcyjna 2/4, 80-852 Gdańsk

Opracowanie jest załącznikiem do

ZAS 183.1585.2019.1

Nr z dnia

podpis

Inspektor ochrony zabytków

Staszewski
mgr *Stefan Staszewski*


woj. POMORSKIE, pow. wejherowski

Nazwa obrębu : Leśno

Działki : 18

Jednostka ewidencyjna : Szemud

STRONA NR 1

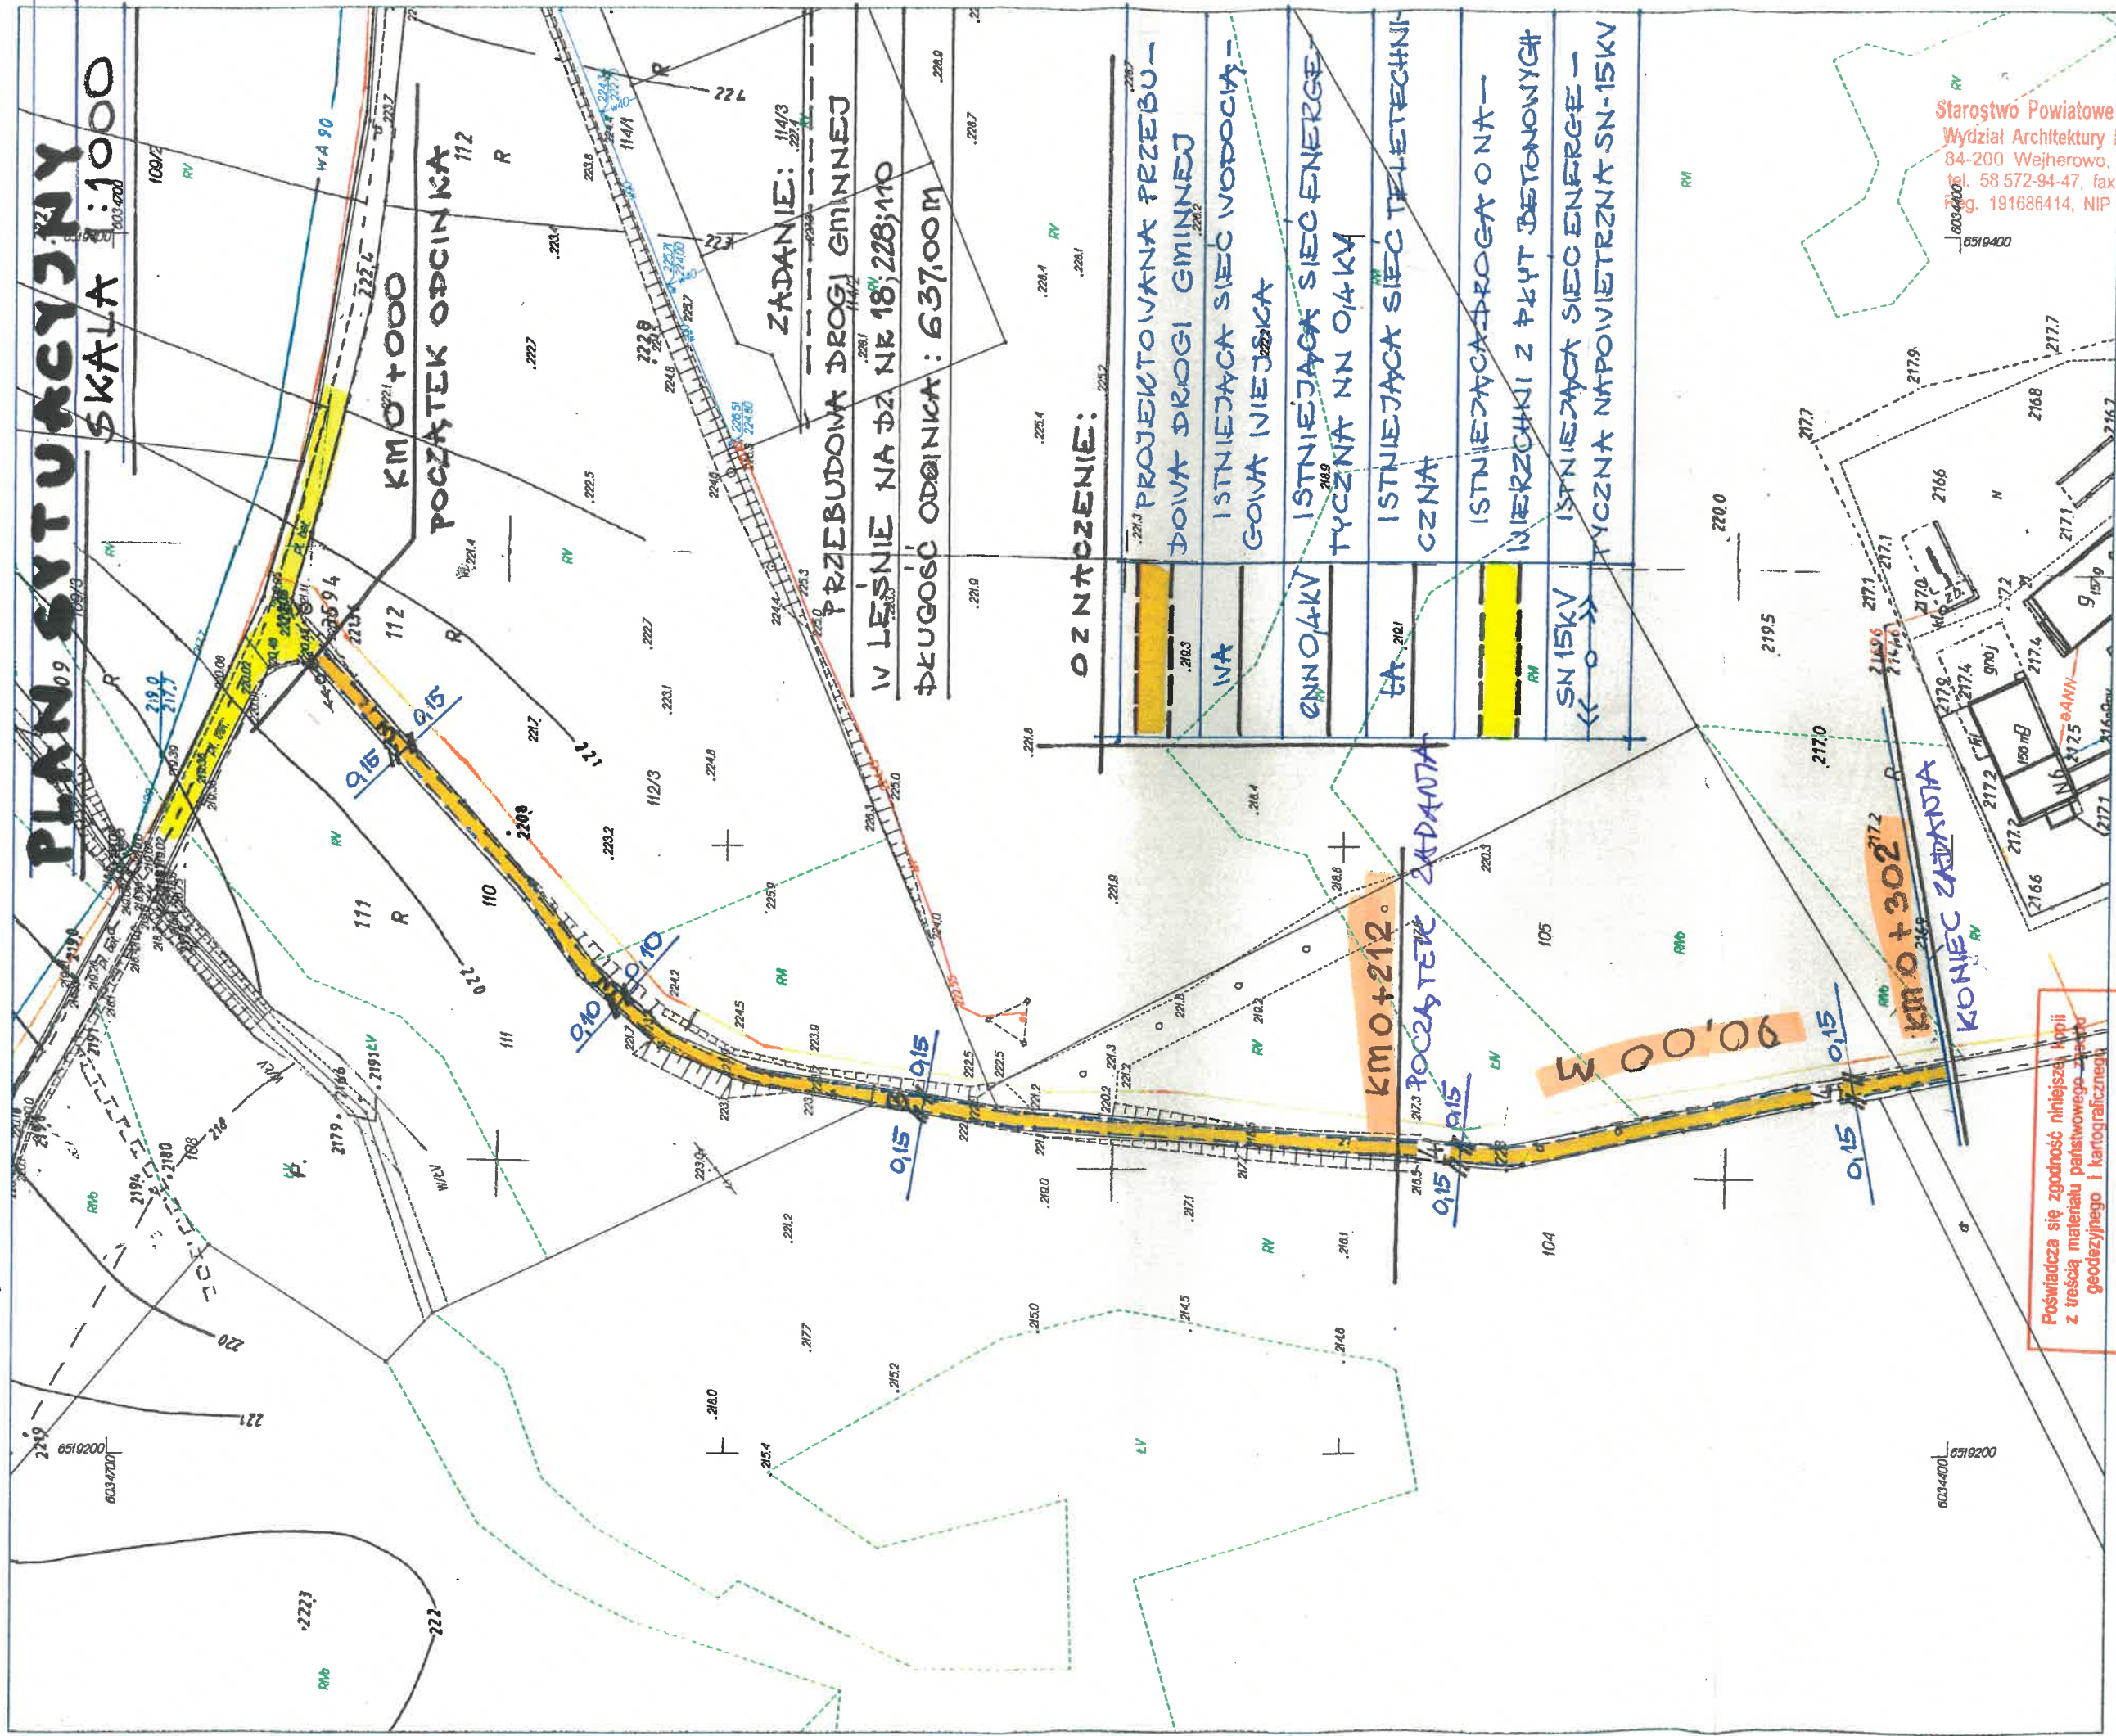

Starostwo Powiatowe w Wejherowie
Wydział Architektury i Budownictwa
84-200 Wejherowo, ul. 3 Maja 4
tel. 58 572-94-47, fax 58 572-95-02
e-mail: 191686414, NIP 588-183-10-62

Poświadczam się zgodność niniejszej Kopia z treścią materiału państwowego z zakresu geodezyjnego i kartograficznego

Starosta Wejherowski

Id. ewidencyjny 6060425507.109

2019-12-10

(data wpisania do zasobu)

KNA

(podpis)