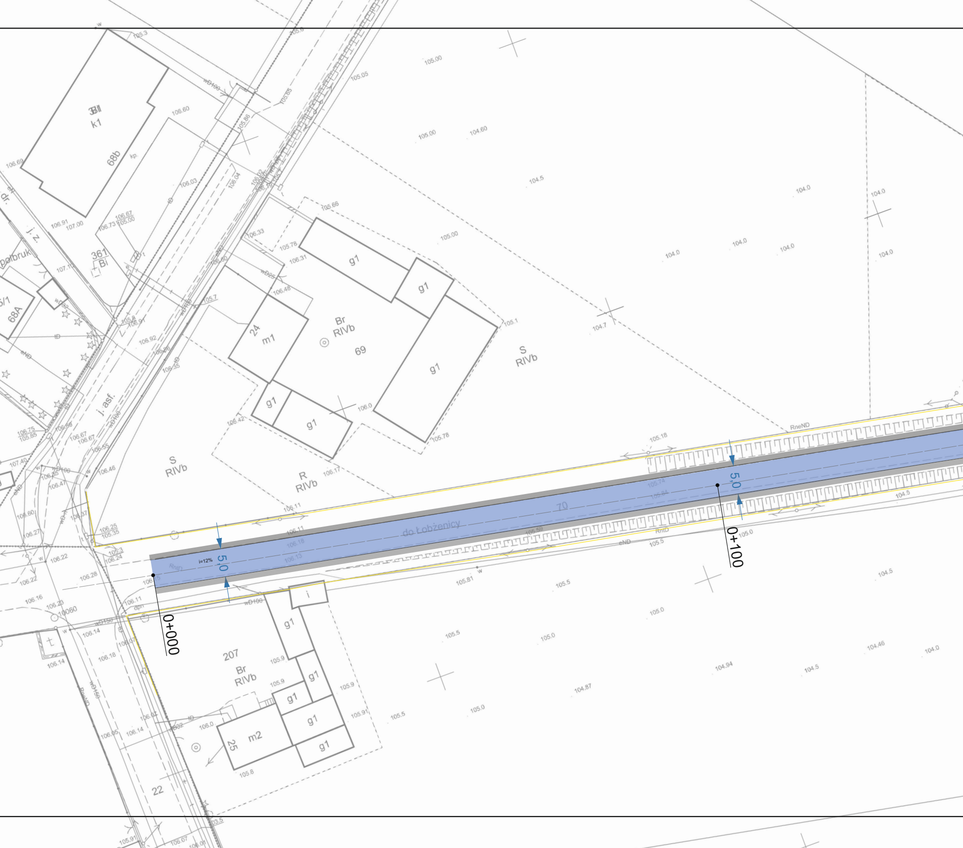
do Łobżenicy
70
0+000
0+100
5,0
5,0
i=12%
RneND
RnD
eND
wD100
Br
RIVb
69
S
RIVb
R
RIVb
207
Br
RIVb
g1
m1
24
m2
25
361
Bi
k1
68b
68A
j. asf.
j. z.
polbruk
22
105.00
105.05
104.60
104.5
104.0
104.7
105.1
105.18
105.0
105.5
105.81
104.46
104.94
104.87
106.11
106.25
105.35
106.28
106.16
106.22
106.14
106.18
106.46
106.42
106.17
106.0
105.78
105.9
105.91
105.8

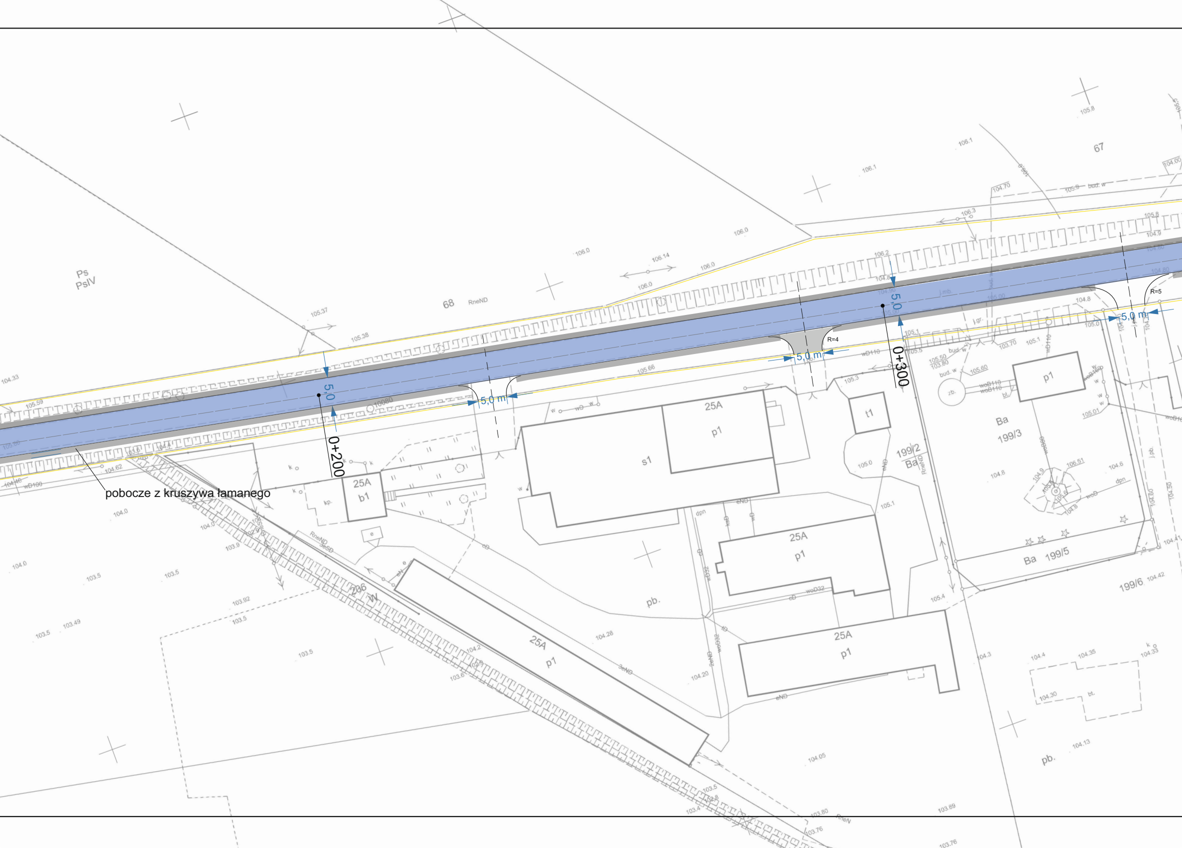
Ps
PsIV
68
RneND
67
0+200
0+300
5,0
5,0
5,0 m
5,0 m
5,0 m
R=4
R=5
pobocze z kruszywa łamanego
25A
b1
25A
p1
s1
25A
p1
25A
p1
25A
p1
t1
199/2
Ba
Ba
199/3
p1
Ba
199/5
199/6
206
pb.
pb.
zb.
bt.
kp.

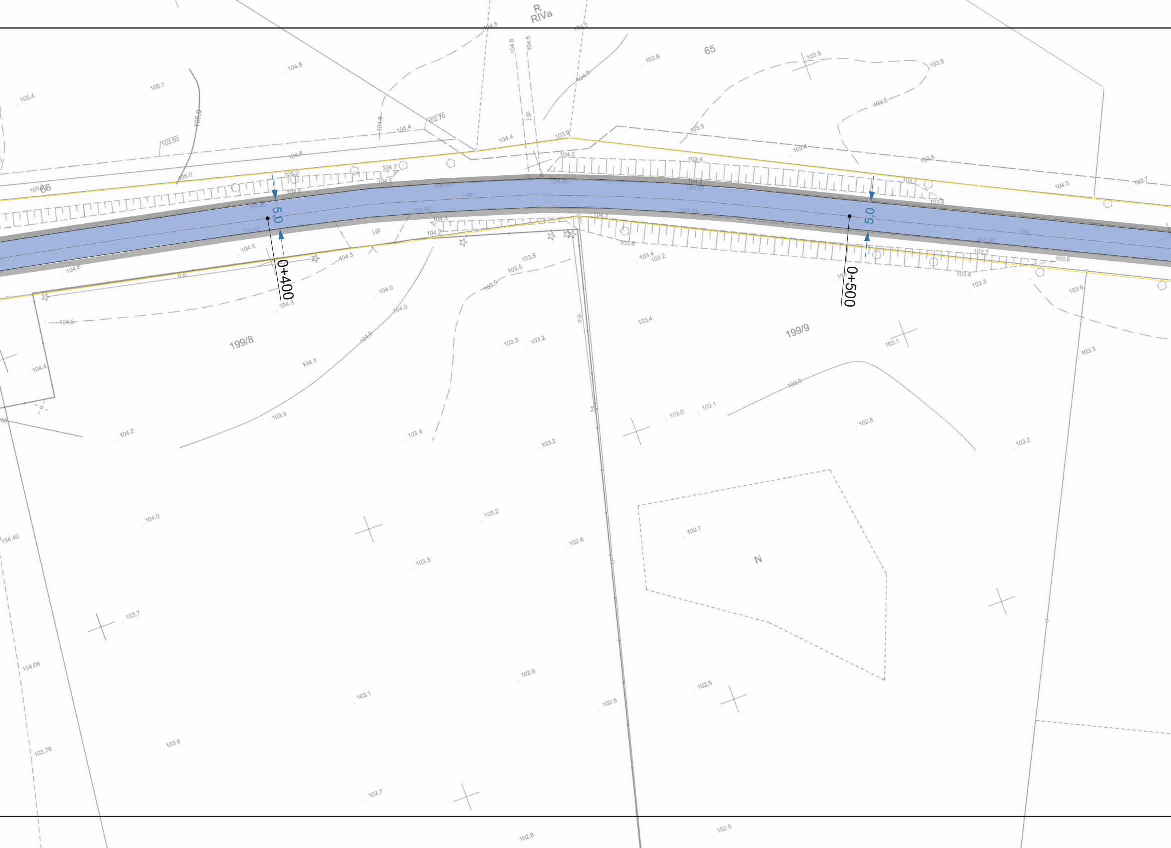
R
RIVa
65
66
199/8
199/9
N
0+400
0+500
5,0
5,0
j.gr.
j.mb.
o.p.
105.4
105.1
104.8
105.0
103.50
102.70
104.4
104.7
104.5
104.6
104.0
103.9
103.8
103.6
103.5
103.4
103.7
103.3
103.2
103.1
103.0
102.8
102.9
102.7
102.5
104.2
104.1
103.76
104.06
104.40

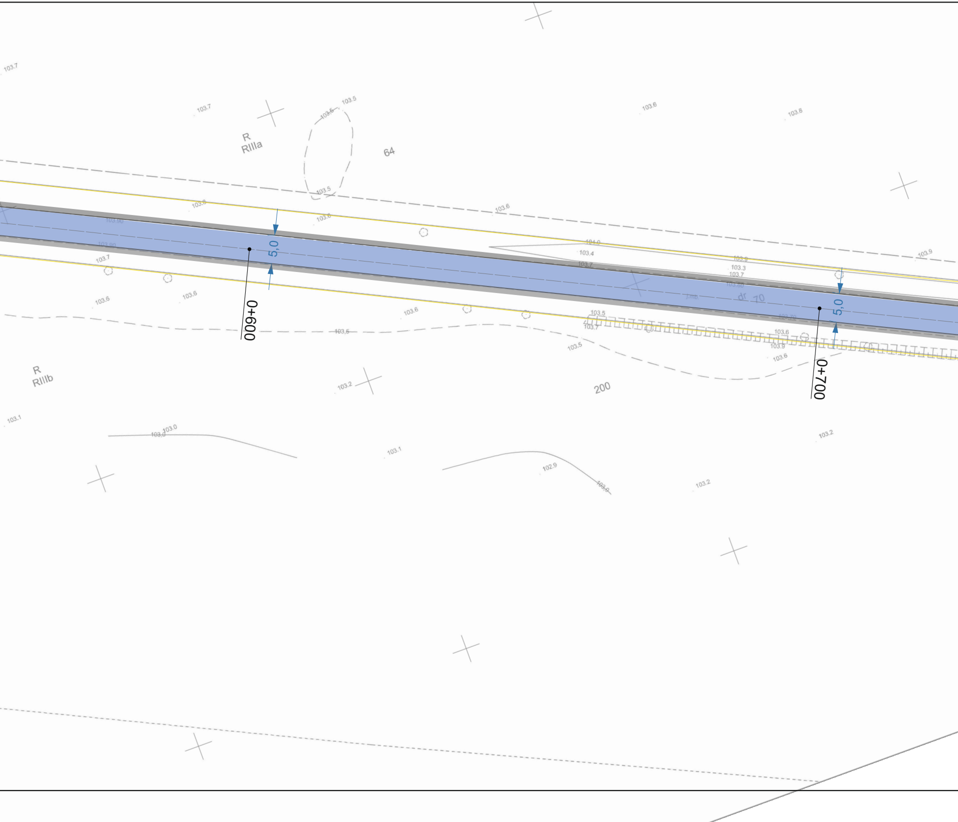
103.7
103.7
103.5
103.6
103.6
103.8
R
RIIIa
64
103.5
103.8
103.6
103.6
104.0
103.4
103.7
103.9
103.3
103.7
103.9
5,0
dr. 10
5,0
103.7
103.6
103.6
103.6
103.5
103.7
103.6
103.9
103.6
103.5
0+600
0+700
103.5
R
RIIb
103.2
200
103.1
103.0
103.0
103.1
102.9
103.0
103.2
103.2

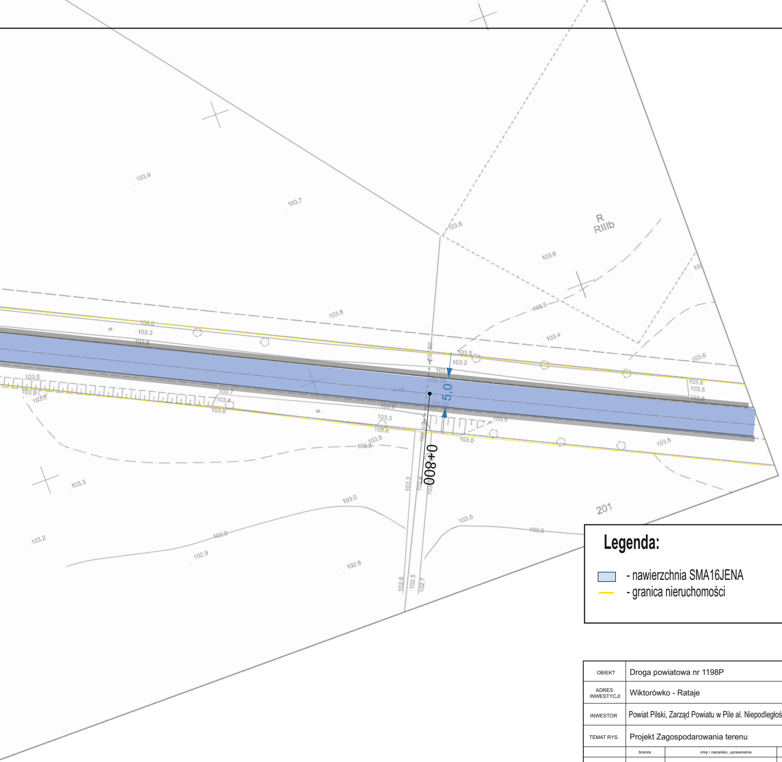
0+800
5,0
201
R
RIIIb
103.9
103.7
103.8
103.6
103.5
103.4
103.3
103.2
103.0
102.9
102.6
102.5
102.7

Legenda:

🟦 - nawierzchnia SMA16JENA
― - granica nieruchomości

OBIEKT	Droga powiatowa nr 1198P		nr rys. 2.1	
ADRES INWESTYCJI	Wiktorówko - Rataje		skala 1: 500	
INWESTOR	Powiat Pilski, Zarząd Powiatu w Pile al. Niepodległości 33/35, 64-920 Piła			
TEMAT RYS.	Projekt Zagospodarowania terenu			
	branża	imię i nazwisko, uprawnienia	data	podpis
Wykonał	drogowa		07.2022 r.	
Sprawdził	drogowa		07.2022 r.	