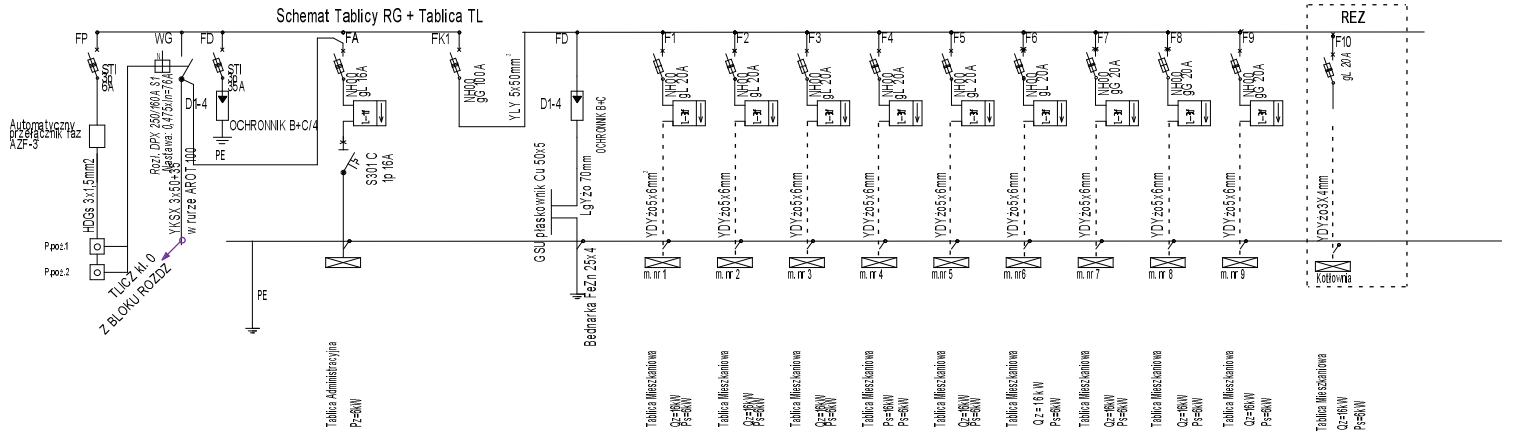

BUDYNEK B	MIESZKANIE
TN-S Pob=9*10+6= 96 kW P sz=96*0,416= 37,11 kW In=37,11/(1,72*400*0,85)=63,09 In=76 A	TN-S Pob=16 kW P sz=16*0,625= 10kW In= 1000/(1,7321*400*0,89)= In=16,21 Ib=20A

	01	02	03	04	05	06	07	08	09
RP00A	01 TM 00A/01	02 TM 00A/02	03 TM 00A/03	04 TM 00A/04	05 TM 00A/05	06 TM 00A/06	07 TM 00A/07	08 TM 00A/08	09 TM 00A/09
Moc Pi [kW]	16	16	16	16	16	16	16	16	16
Charakter odbioru	mieszkanie	mieszkanie	mieszkanie	mieszkanie	mieszkanie	mieszkanie	mieszkanie	mieszkanie	mieszkanie
Moc Pi [kW]	160/192								

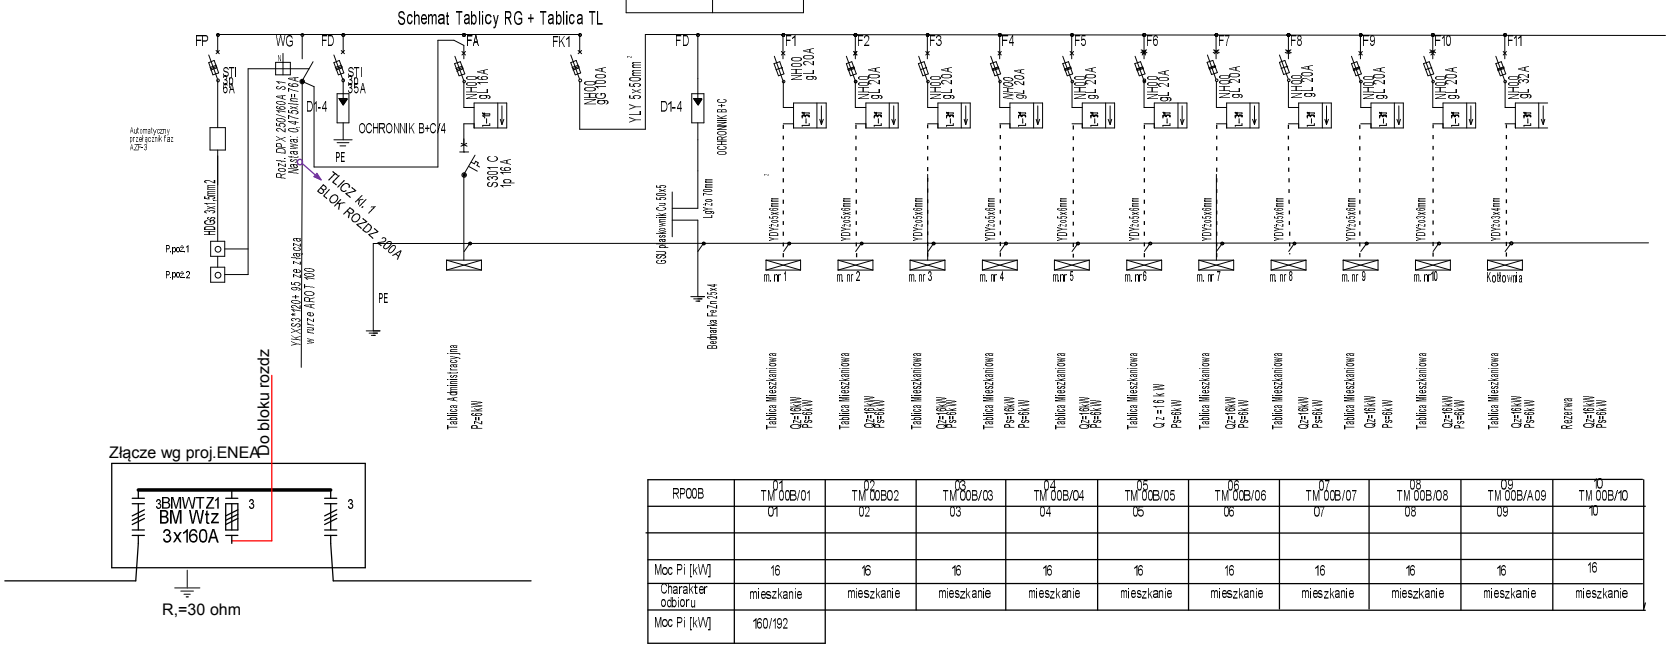

BUDYNEK A	MIESZKANIE
TN-S Pob=10*10+6= 106 kW P sz=106*0,378= 40,13 kW In=40,13/(1,72*400*0,85)=68,23 In=76 A	TN-S Pob=16 kW P sz=16*0,625= 10kW In= 1000/(1,7321*400*0,89)= In=16,21 Ib=20A

RP00B	01 TM 00B/01	02 TM 00B02	03 TM 00B/03	04 TM 00B/04	05 TM 00B/05	06 TM 00B/06	07 TM 00B/07	08 TM 00B/08	09 TM 00B/A09	10 TM 00B/10
	01	02	03	04	05	06	07	08	09	10
Moc Pi [kW]	16	16	16	16	16	16	16	16	16	16
Charakter odbioru	mieszkanie	mieszkanie	mieszkanie	mieszkanie	mieszkanie	mieszkanie	mieszkanie	mieszkanie	mieszkanie	mieszkanie
Moc Pi [kW]	160/192									

Firma Konsultingowo-Handlowa Maripol Maria NiwińskaUl. Tomasza Drobnika 35, 60-693 Poznań	Zarząd Komunalnych Zasobów Lokalowych ul. Matejki 57 17, 60-770 Poznań REMONT BUDYNKU MIESZKALNEGO WIELORODZINNEGO POZNAŃ, ul. Knapowskiego 30 SCHEMAT TLICZ	PROJEKTOWAŁ: JERZY WITKOWSKI SPRAWDZIŁ: ANDRZEJ DETTLAFF	Projekt: KNAPOWSKIEGO X300	Rysunek nr:	Nazwisko:
			Data: 2018-02-21	Funkcja:	Lokalizacja:

Modyfikacja:	Schemat:
	11
Lb. sch.:	Sch. nas.:
12	12