










 





 
 










 

 
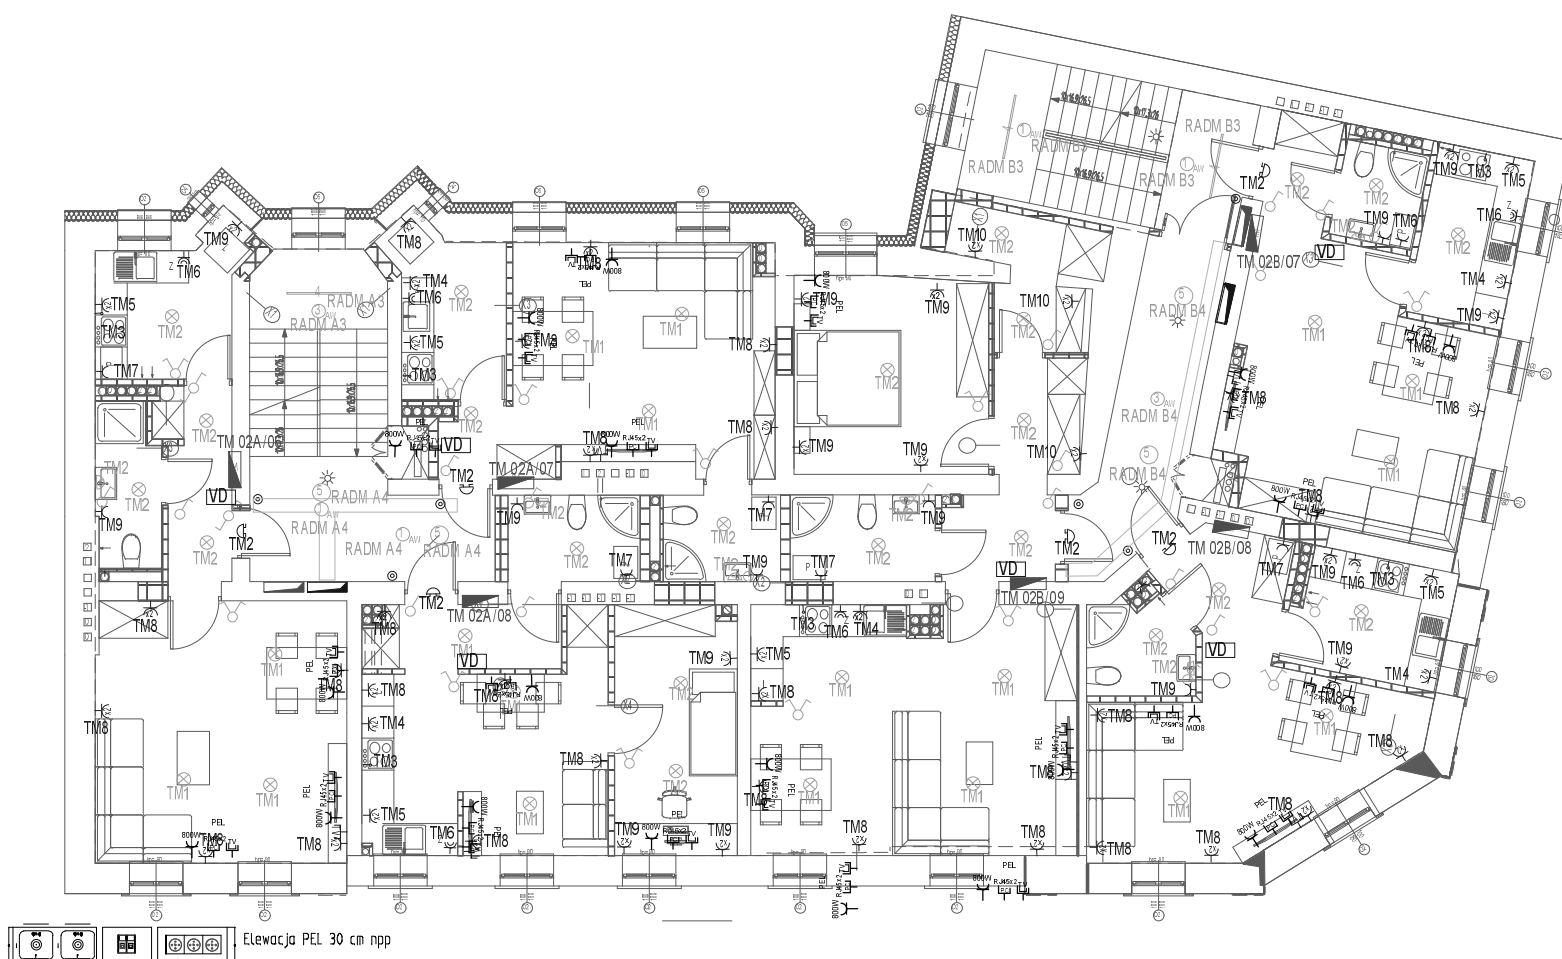


LEGENDA

-  np. AWEX AXN AXNO 2.4 W
-  np. AWEX AXN AXNO 6.1 W
-  np. AWEX AXN AXNO 5.1 W
-  oprawa np. elf-polaris Izat 112-4800 D/M
-  oprawa np. elf-polaris Dizar N-120-22-D
-  wypust oświetleniowy
-  wypust oświetleniowy nacienny
-  łącznik dwugrupowy (hotelowy)
-  łącznik jednobiegowy
-  łącznik schodowy
-  łącznik jednobiegowy natynkowy
-  gniazdo podwójne wtykowe
-  gniazdo podwójne natynkowe
-  gniazdo 3f ; 16a
-  przyłącze kucharki elektrycznej
-  gniazdo antenowe
-  dzwonek lokalny
-  przycisk wtykowy
-  domofon
-  bramofon
-  czujka ruchu 360
-  rozdzielnia pomiarowa
-  rozdzielnia teletechniczna xx – nr piętra
-  rozdzielnia główna
-  rozdzielnia administracyjna
-  tab. mieszkaniowa xx- numer mieszkania
-  kanał kablowy – pionowy
-  wyłącznik przeciwpożarowy
-  korytko kablowe stalowe
-  połączenie wyrównawcze – FeZn4x30
-  uziom – FeZn 4x30
-  PEL zestaw gniazd



Elewacja PEL 30 cm npp

UWAGA:

- 1/ Wszystkie gniazda NN w kuchniach, łazienkach, balkonach wykonać w standardzie m in. IP 44
- 2/ Gniazda NN obwodów TM/04 i TM05 montować nad blatem kuchennym
- 3/ Gniazdo NN obwodu TM/06 montować jako natynkowe pod blatem
- 4/ Wskazane gniazda NN wykonać jako zespolone PEL(2xRJ45+TV+4xGN16A)
- 5- Oprawy oznakowane jako AW – oświetlenie awaryjne

Jednostka projektowa:	Firma Konsultingowo-Handlowa Maripol Maria Niwińska ul. Tomasz Drobnika 35, 60-693 Poznań	Branża: EL
Investor:	Zarząd Komunalnych Zasadów Lokalowych ul. Matejki 57 17, 60-770 Poznań	Stadium: PB
Obiekt lokalizacja:	BUDYNEK MIESZKALNY WIELORODZINNY POZNAŃ, ul. Knapowskiego 30	Data: 10.2017 r.
Temat:	REMONT BUDYNKU MIESZKALNEGO WIELORODZINNEGO W POZNANIU PRZY UL. KNAPOWSKIEGO	
Nazwa rysunku:	Rzut poziom P2	Skala:
Projektant:	mgr inż. Piotr Mołenda nr upr. GP-KZ-7342/182/94	Nr rysunku:
Projektant:	Krzysztof Mocny nr upr. WKP/0160/ZLP/07	E.06
Opracowanie:	mgr inż. Sławomir Wójcik	
Projektant sprawdzający:	mgr inż. Jacek Janiszewski nr upr. POM/0015/PWBE/16	
Projektant sprawdzający:	mgr inż. Bogdan Starzecki nr upr. WKP/0298/PWOT/06	

Firma Konsultingowo-Handlowa Maripol Maria Niwińska ul. Tomasz Drobnika 35, 60-693 Poznań

Zarząd Komunalnych Zasadów Lokalowych ul. Matejki 57 17, 60-770 Poznań
REMONT BUDYNKU MIESZKALNEGO WIELORODZINNEGO POZNAŃ, ul. Knapowskiego 30

RZUT P 2

JERZY WITKOWSKI

ANDRZEJ DETTLAFF

Projekt:
KNAPOWSKIEGO 30

Data:
2018-02-18

Rysunek nr:

Funkcja:

Lokalizacja:

Nazwisko:

Modifikacja:

Schemat:

4

Lb. sch.:

11

Sch. nas.:

5