


Załącznik nr 3 do zapytanie ofertowego

system informacji o terenie Miasta Żory

Wydruk sporządzony przez: Mojza Klaudia [Klamoj]  
2019-03-25 14:02:01  
ec93cf0f-455d-464e-824c-7813574e40d6

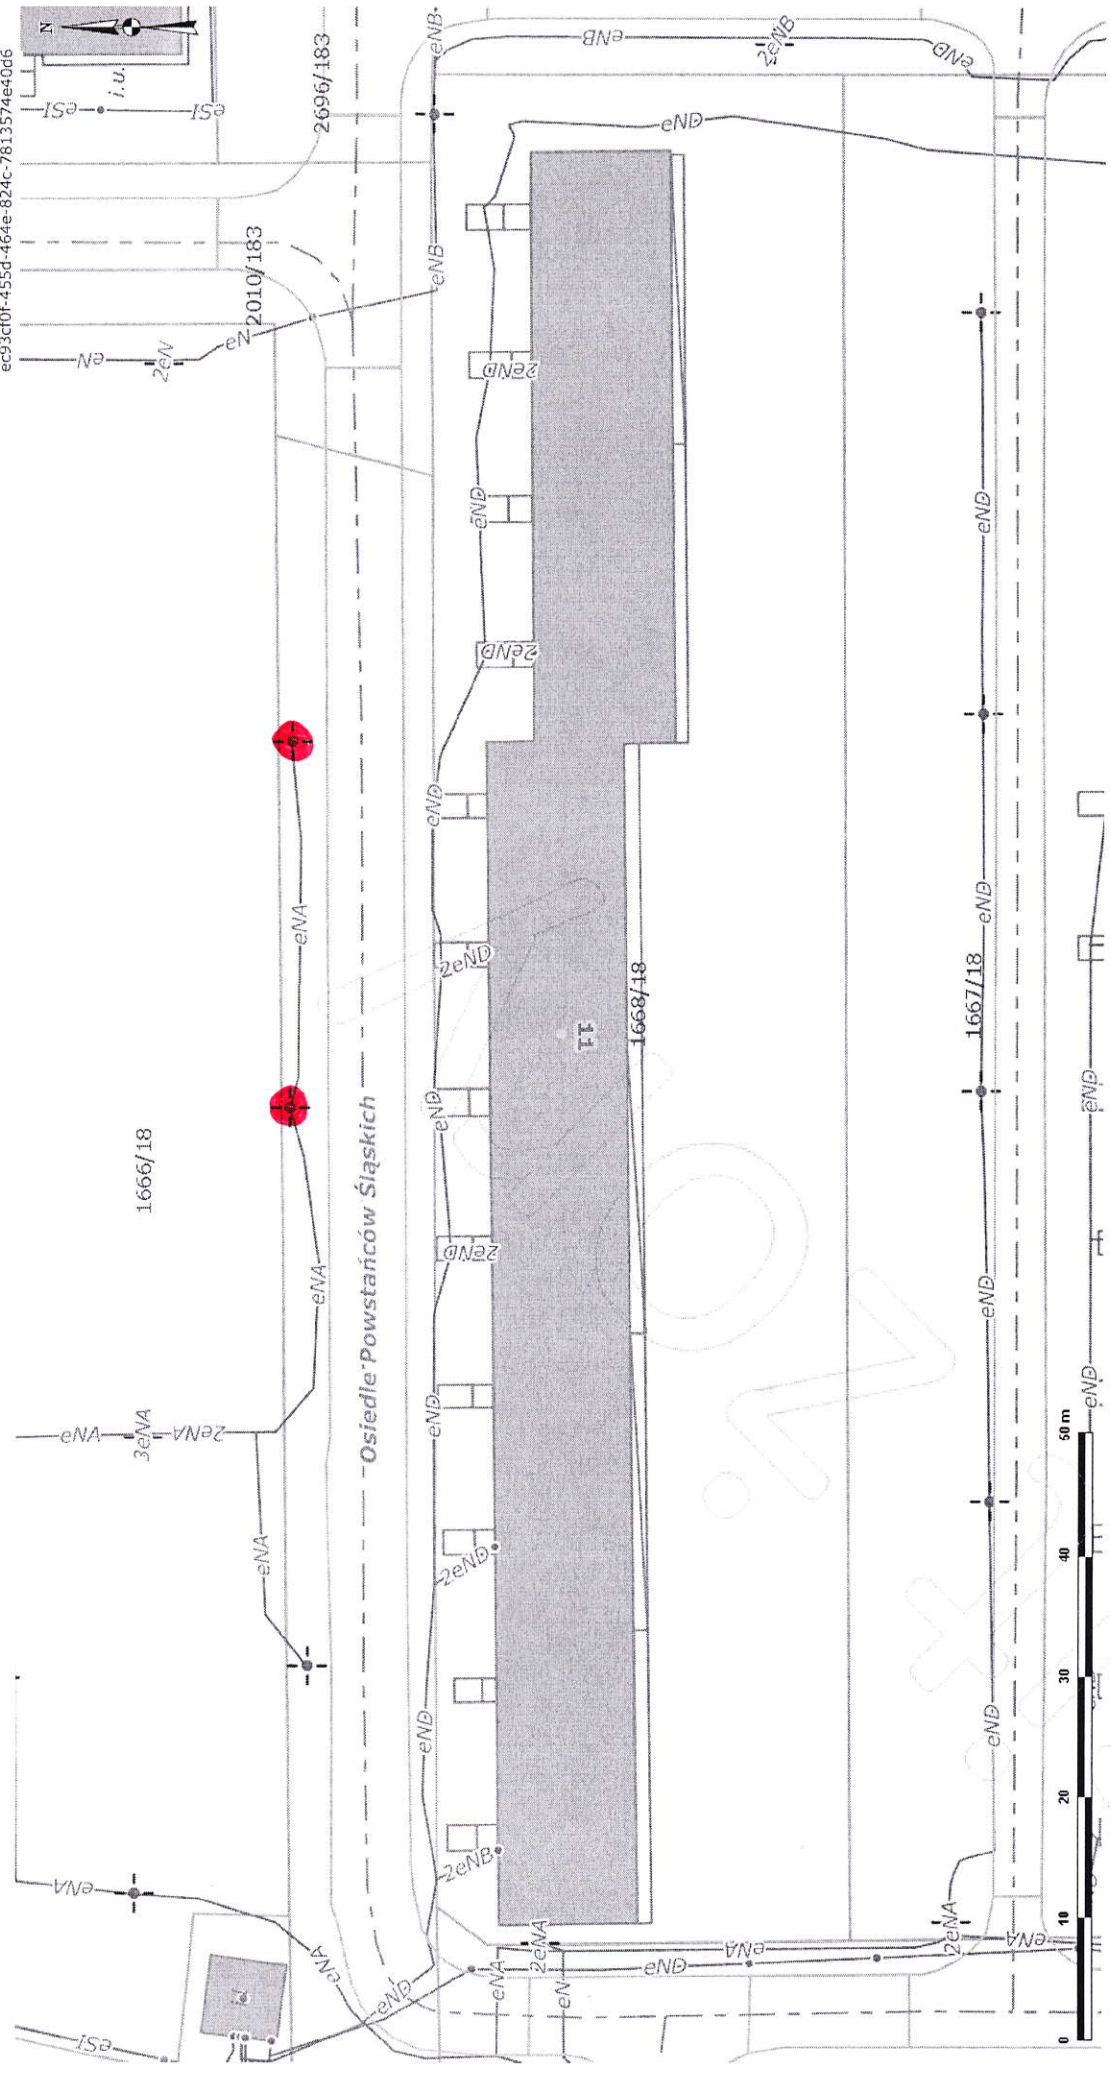

Skala 1:600

● stopy przy których należy zamontować odbojnice

UWAGA: WYGENEROWANE MAPY NIE MOGĄ BYĆ WYKORZYSTANE JAKO DOKUMENT W POSTĘPOWANIACH ADMINISTRACYJNYCH I INNYCH W FORMIE WYDRUKU ORAZ JAKO DOKUMENT W POSTACI ELEKTRONICZNEJ. DOSTĘPNE INFORMACJE MOGĄ ZOSTAĆ WYKORZYSTANE NA ZASADZIE NOTATKI SŁUŻBOWEJ.