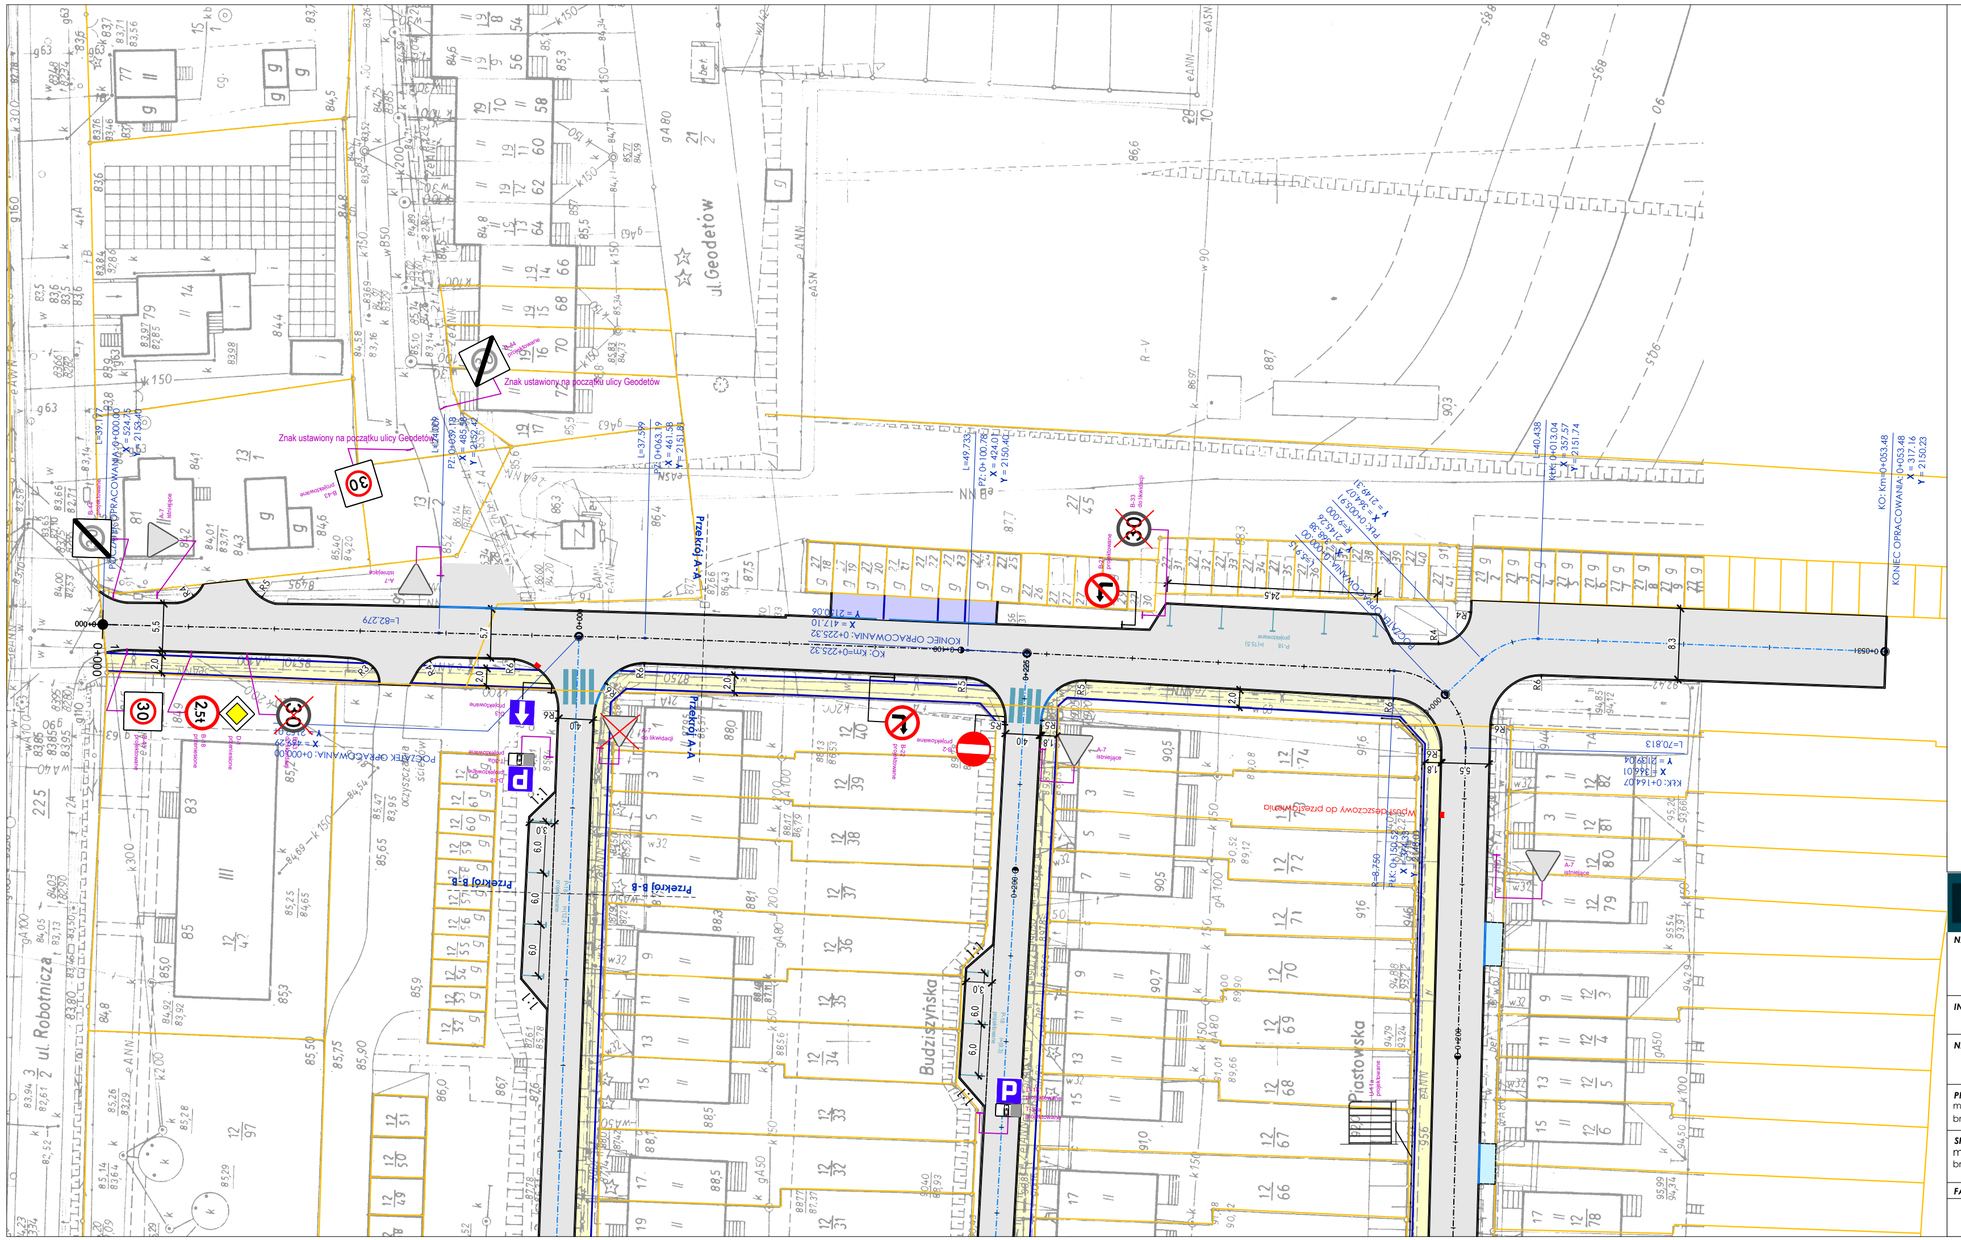

Legenda:

- 780 — numery działek objętych inwestycją
- istn. granice działek
- 0+100 — proj. oś jezdni
- istn. krawężnik betonowy o wym 15x30x100 cm
- proj. krawężnik betonowy najazdowy o wym. 15x22x100 cm
- proj. obrzeże betonowe o wym. 8x30x100 cm
- proj. nawierzchnia jezdni głównej z betonu asfaltowego AC11S
- proj. nawierzchnia chodnika z kostki betonowej
- istn. nawierzchnia do regulacji wysokościowej (materiał istniejący)
- proj. nawierzchnia zjazdów z kostki betonowej
- 7,0 — wymiar liniowy
- projektowane oznakowanie pionowe
- istniejące oznakowanie pionowe
- istniejące oznakowanie pionowe do likwidacji

M-TRAKT

PRACOWNIA PROJEKTOWA
BOHATERÓW WESTERPLATTE 11 POK. 334
65-034 ZIELONA GÓRA
tel. 607 395 002

NIP 925-184-53-43
REGON 080-521-768
BIURO@M-TRAKT.PL

NAZWA ZADANIA:

Przebudowa ulic Łużyckiej, Słowiańskiej, Budziszyńskiej i Piastowskiej w Lubsku w ramach zadania rewitalizacji popegerowskiego Osiedla Łużyckiego

INWESTOR: URZĄD GMINY W LUBSKU
PLAC WOLNOŚCI 1, 68-300 LUBSKO

NAZWA RYSUNKU:

PROJEKT STAŁEJ ORGANIZACJI RUCHU

PROJEKTANT:	UPRAWNIENIA:	DATA:	PODPIS:
mgr inż. Mateusz Mokwiński branża drogowa	LBS/0012/POOD/10 spec. drogowa	listopad 2023 r.	
SPRAWDZAJĄCY:	**UPRAWNIENIA:**	**DATA:**	**PODPIS:**
mgr inż. Jacek Walencki branża drogowa	LBS/0121/PWBD/19 spec. drogowa	listopad 2023 r.	
FAZA PROJEKTU:	**SKALA:**	**NR RYSUNKU**	**NR STRONY**
PZT	1: 500	1.1	