




Przekrój A-A: km: 0+070,00

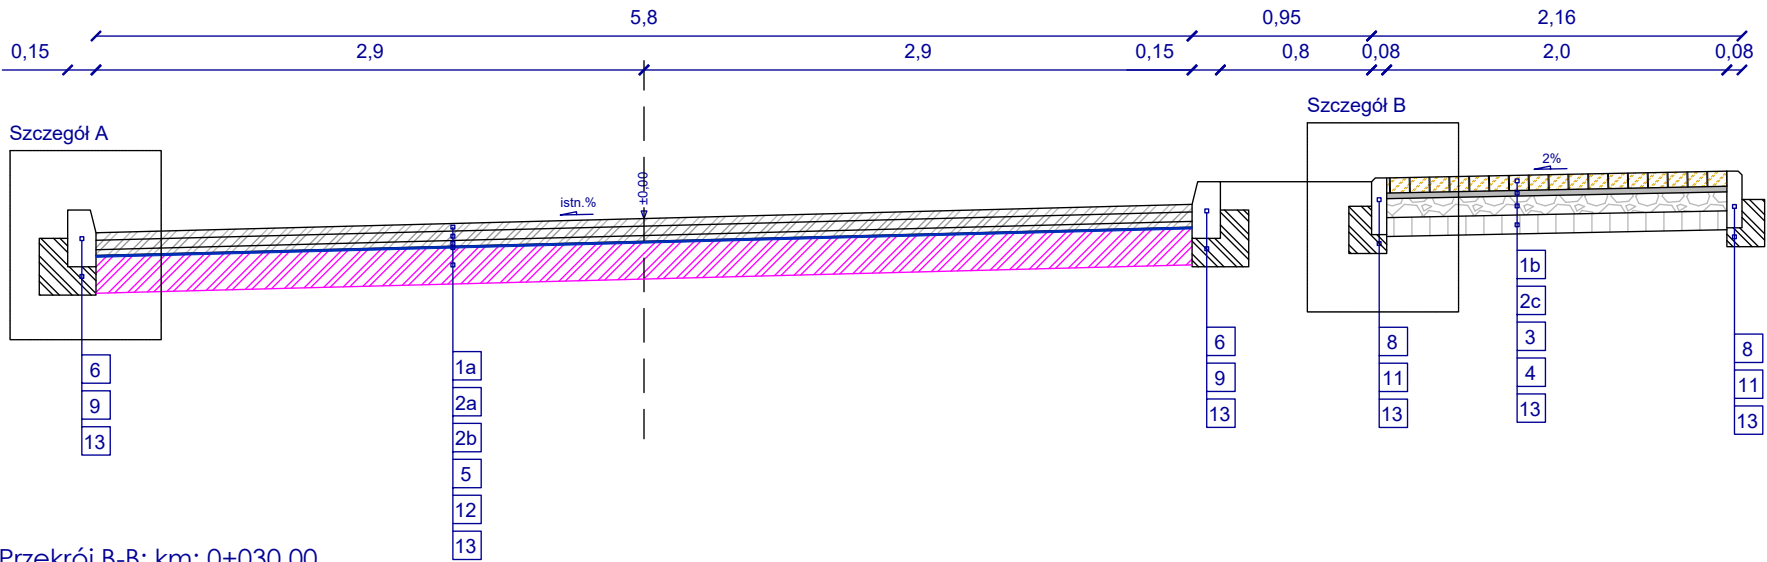


Przekrój B-B: km: 0+030,00

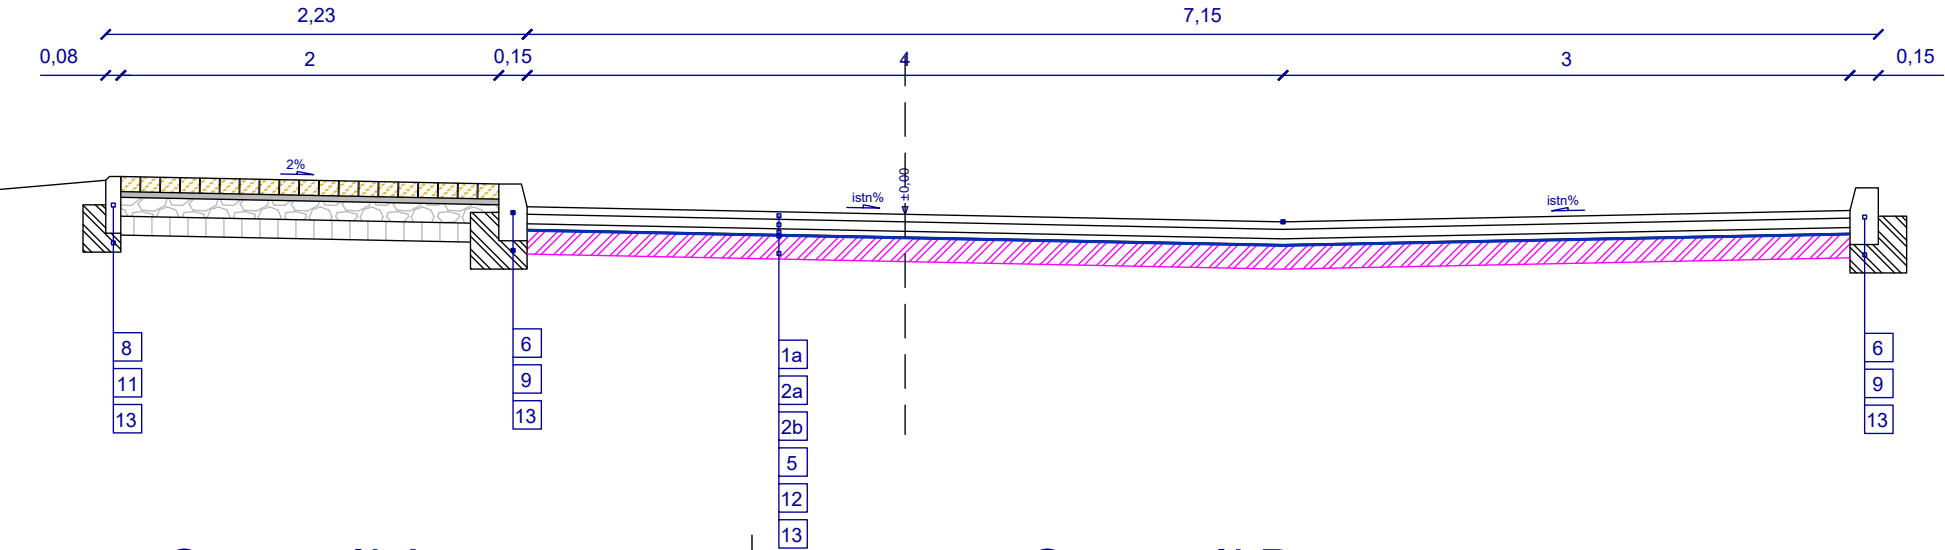

Szczegół A

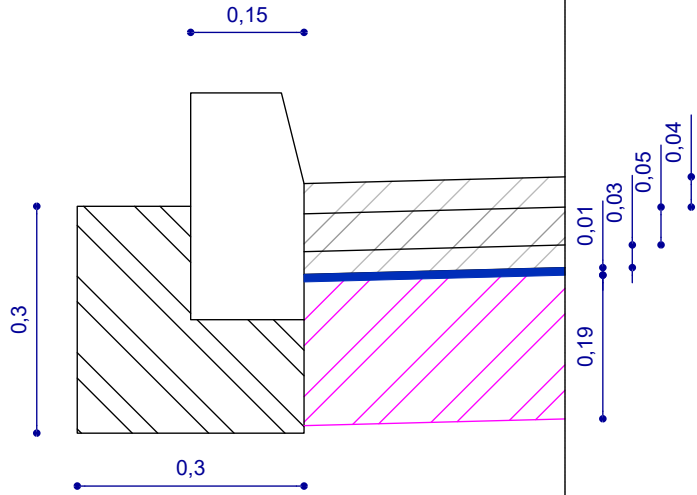

Szczegół B

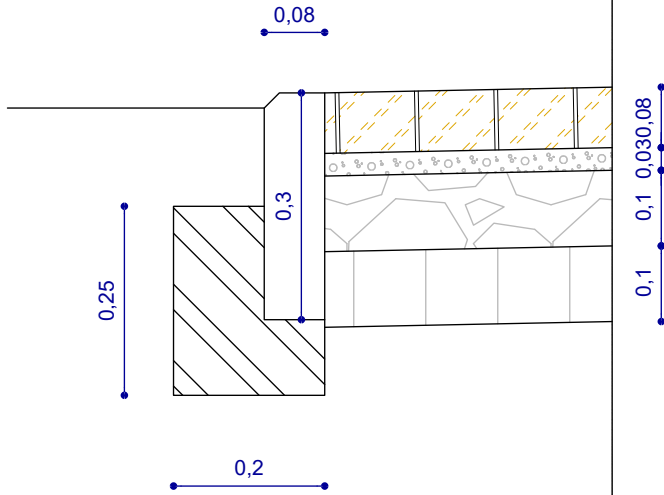

OPIS KONSTRUKCJI

- 1a. Nawierzchnia ścieralna z AC11S, grubość warstwy 4cm
- 1b. Nawierzchnia ścieralna z kostki betonowej typu "cegła" koloru żółtego, grubość warstwy 8cm
- 2a. Warstwa wiążąca z betonu asfaltowego AC16W, grubość warstwy 5cm
- 2b. Warstwa profilująca z betonu asfaltowego AC11W, grubość warstwy ~3cm
- 2c. Podsyпка technologiczna z wysiewek bazaltowych 0-4mm, grubość warstwy 3cm
3. Podbudowa z kruszywa łamanego stabilizowanego mechanicznie (0-31,5mm), grubość warstwy 10cm
4. Podbudowa z gruntu stabilizowanego cementem (Rm=2,5MPa), grubość warstwy 10cm
5. Siatka stalowa wzmacniająca o wytrzymałości powyżej 80kN/m
6. Krawężnik betonowy o wymiarach 100x30x15, wystający +12cm
7. Krawężnik betonowy o wymiarach 100x22x15 (najazdowy), wystający +4/+2cm
8. Obrzeże betonowe o wymiarach 100x30x8
9. Ława pod krawężnik betonowy o wymiarach 100x30x15 - ZUŻYCIE: ~0,0675m² / 1mb
10. Ława pod krawężnik betonowy o wymiarach 100x22x15 (najazdowy) - ZUŻYCIE: ~0,0605m² / 1mb
11. Ława pod obrzeże betonowe o wymiarach 100x30x8 - ZUŻYCIE: ~0,0380m² / 1mb
12. Istniejąca konstrukcja drogi
13. Grunt rodzimy lub nasypowy doprowadzony do Is ≥ 1,00

M-TRAKT

PRACOWNIA PROJEKTOWA
BOHATERÓW WESTERPLATTE 11 POK. 334
65-034 ZIELONA GÓRA
tel. 607 395 002

NIP 925-184-53-43
REGON 080-521-768
BIURO@M-TRAKT.PL

NAZWA ZADANIA:

Przebudowa ulic Łużyckiej, Słowiańskiej, Budziszyńskiej i Piastowskiej w Lubsku w ramach zadania rewitalizacji popegerowskiego Osiedla Łużyckiego

INWESTOR:

URZĄD GMINY W LUBSKU
PLAC WOLNOŚCI 1, 68-300 LUBSKO

NAZWA RYSUNKU:

PRZEKROJE NORMALNE I SZCZEGÓŁY KONSTRUKCYJNE

PROJEKTANT: mgr inż. Mateusz Mokwiński branża drogowa	UPRAWNIENIA: LBS/0012/POOD/10 spec. drogowa	DATA: listopad 2023 r.	PODPIS:
SPRAWDZAJĄCY: mgr inż. Jacek Walencki branża drogowa	UPRAWNIENIA: LBS/0121/PWBD/19 spec. drogowa	DATA: listopad 2023 r.	PODPIS:
FAZA PROJEKTU:	SKALA:	NR RYSUNKU	NR STRONY
PZT	1: 25 1:10	2.1	