



KOLORYSTYKA

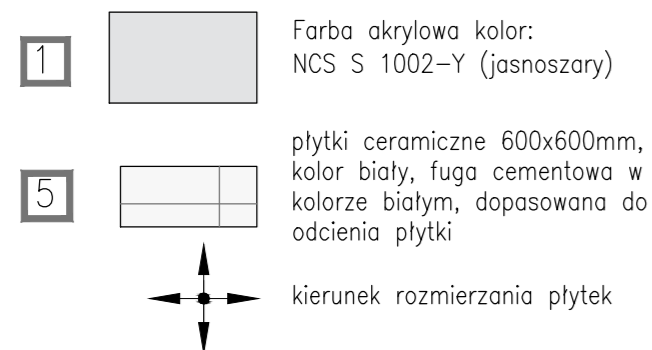

WYKOŃCZENIE ŚCIAN:

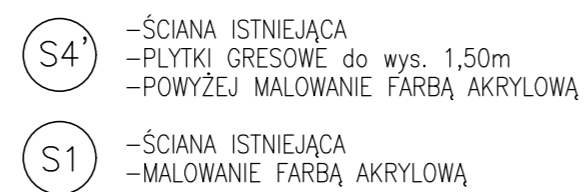

UWAGA:

- podane wymiary odnoszą się do stanu wykończeniowego
- wymiary w stanie surowym należy sprawdzić na budowie
- kierunek rozmieszczania płytek oraz podziały zgodny z rysunkiem
- wszystkie gniazda elektryczne w istniejących lokalizacjach należy wymienić na nowe
- należy uwzględnić zasilanie zmywarki (gniazdo + woda)
- dobór elementów wykończenia wnętrz każdorazowo poprzedzić próbą kolorystyczno-materialową, która będzie podlegała akceptacji nadzoru autorskiego i inwestorskiego

rewizja nr	data	projektant	podpis

TEN RYSUNEK OBJĘTY JEST PRAWAMI AUTORSKIMI FIRMY WARSZTAT ARCHITEKTURY NIE MOŻE BYĆ UŻYWANY ORAZ REPRODUKOWANY W CZĘŚCI LUB CAŁOŚCI BEZ PISEMNEJ ZGODY

WSZYSTKIE INFORMACJE OTRZYMANE DROGĄ ELEKTRONICZNĄ WAŻNE SĄ WYŁĄCZNIE WRAZ Z ODPowiedNIM WYDRUKIEM I PODPISEM

INWESTOR
TEATR WYBRZEŻE
 ul. Św. Ducha 2, 80-834 GDAŃSK

PROJEKT
 PRZEBUDOWA KOŃCOWYCH FRAGMENTÓW CZĘŚCI ADMINISTRACYJNEJ WRAZ Z DACHEM BUDYNKU DUŻEJ SCENY TEATRU WYBRZEŻE W GDAŃSKU
 Gdańsk ul. Św. Ducha 2
 działka nr 236, 234/1; obr. 89

WAPA WARSZTAT ARCHITEKTURY
 PRACOWNIA AUTORSKA
 81-844 SOPOT, Armii Krajowej 85; tel./faks (58) 551-45-59; www.wapa.pl; pracownia@wapa.pl

GŁÓWNY PROJEKTANT
 dr inż. arch.
 KRZYSZTOF KOZŁOWSKI
 upr. nr 3894/GD/89

PROJEKTANT
 mgr inż. arch. MIKOŁAJ ANDRZEJEWSKI

NAZWA OPRACOWANIA
PROJEKT WYKONAWCZY

BRANŻA ARCHITEKTURA	NR TECZKI A3	FAZA PW
------------------------	-----------------	------------

RYSUNEK
ANEKS KUCHENNY – III PIĘTRO

SKALA 1:25	NR RYSUNKU 3.4
DATA 30.10.2024	

NAZWA PLIKU
 PW_TEATR_DACH_IIIp_ZABUDOWY_MEBLOWE.dwg