


Województwo: łódzkie
Powiat: m. Piotrków Trybunalski
Jednostka ewidencyjna: m. Piotrków Trybunalski
Obręb ewidencyjny: OBREB 21
PPP.4140.86.2021
skala 1:1000

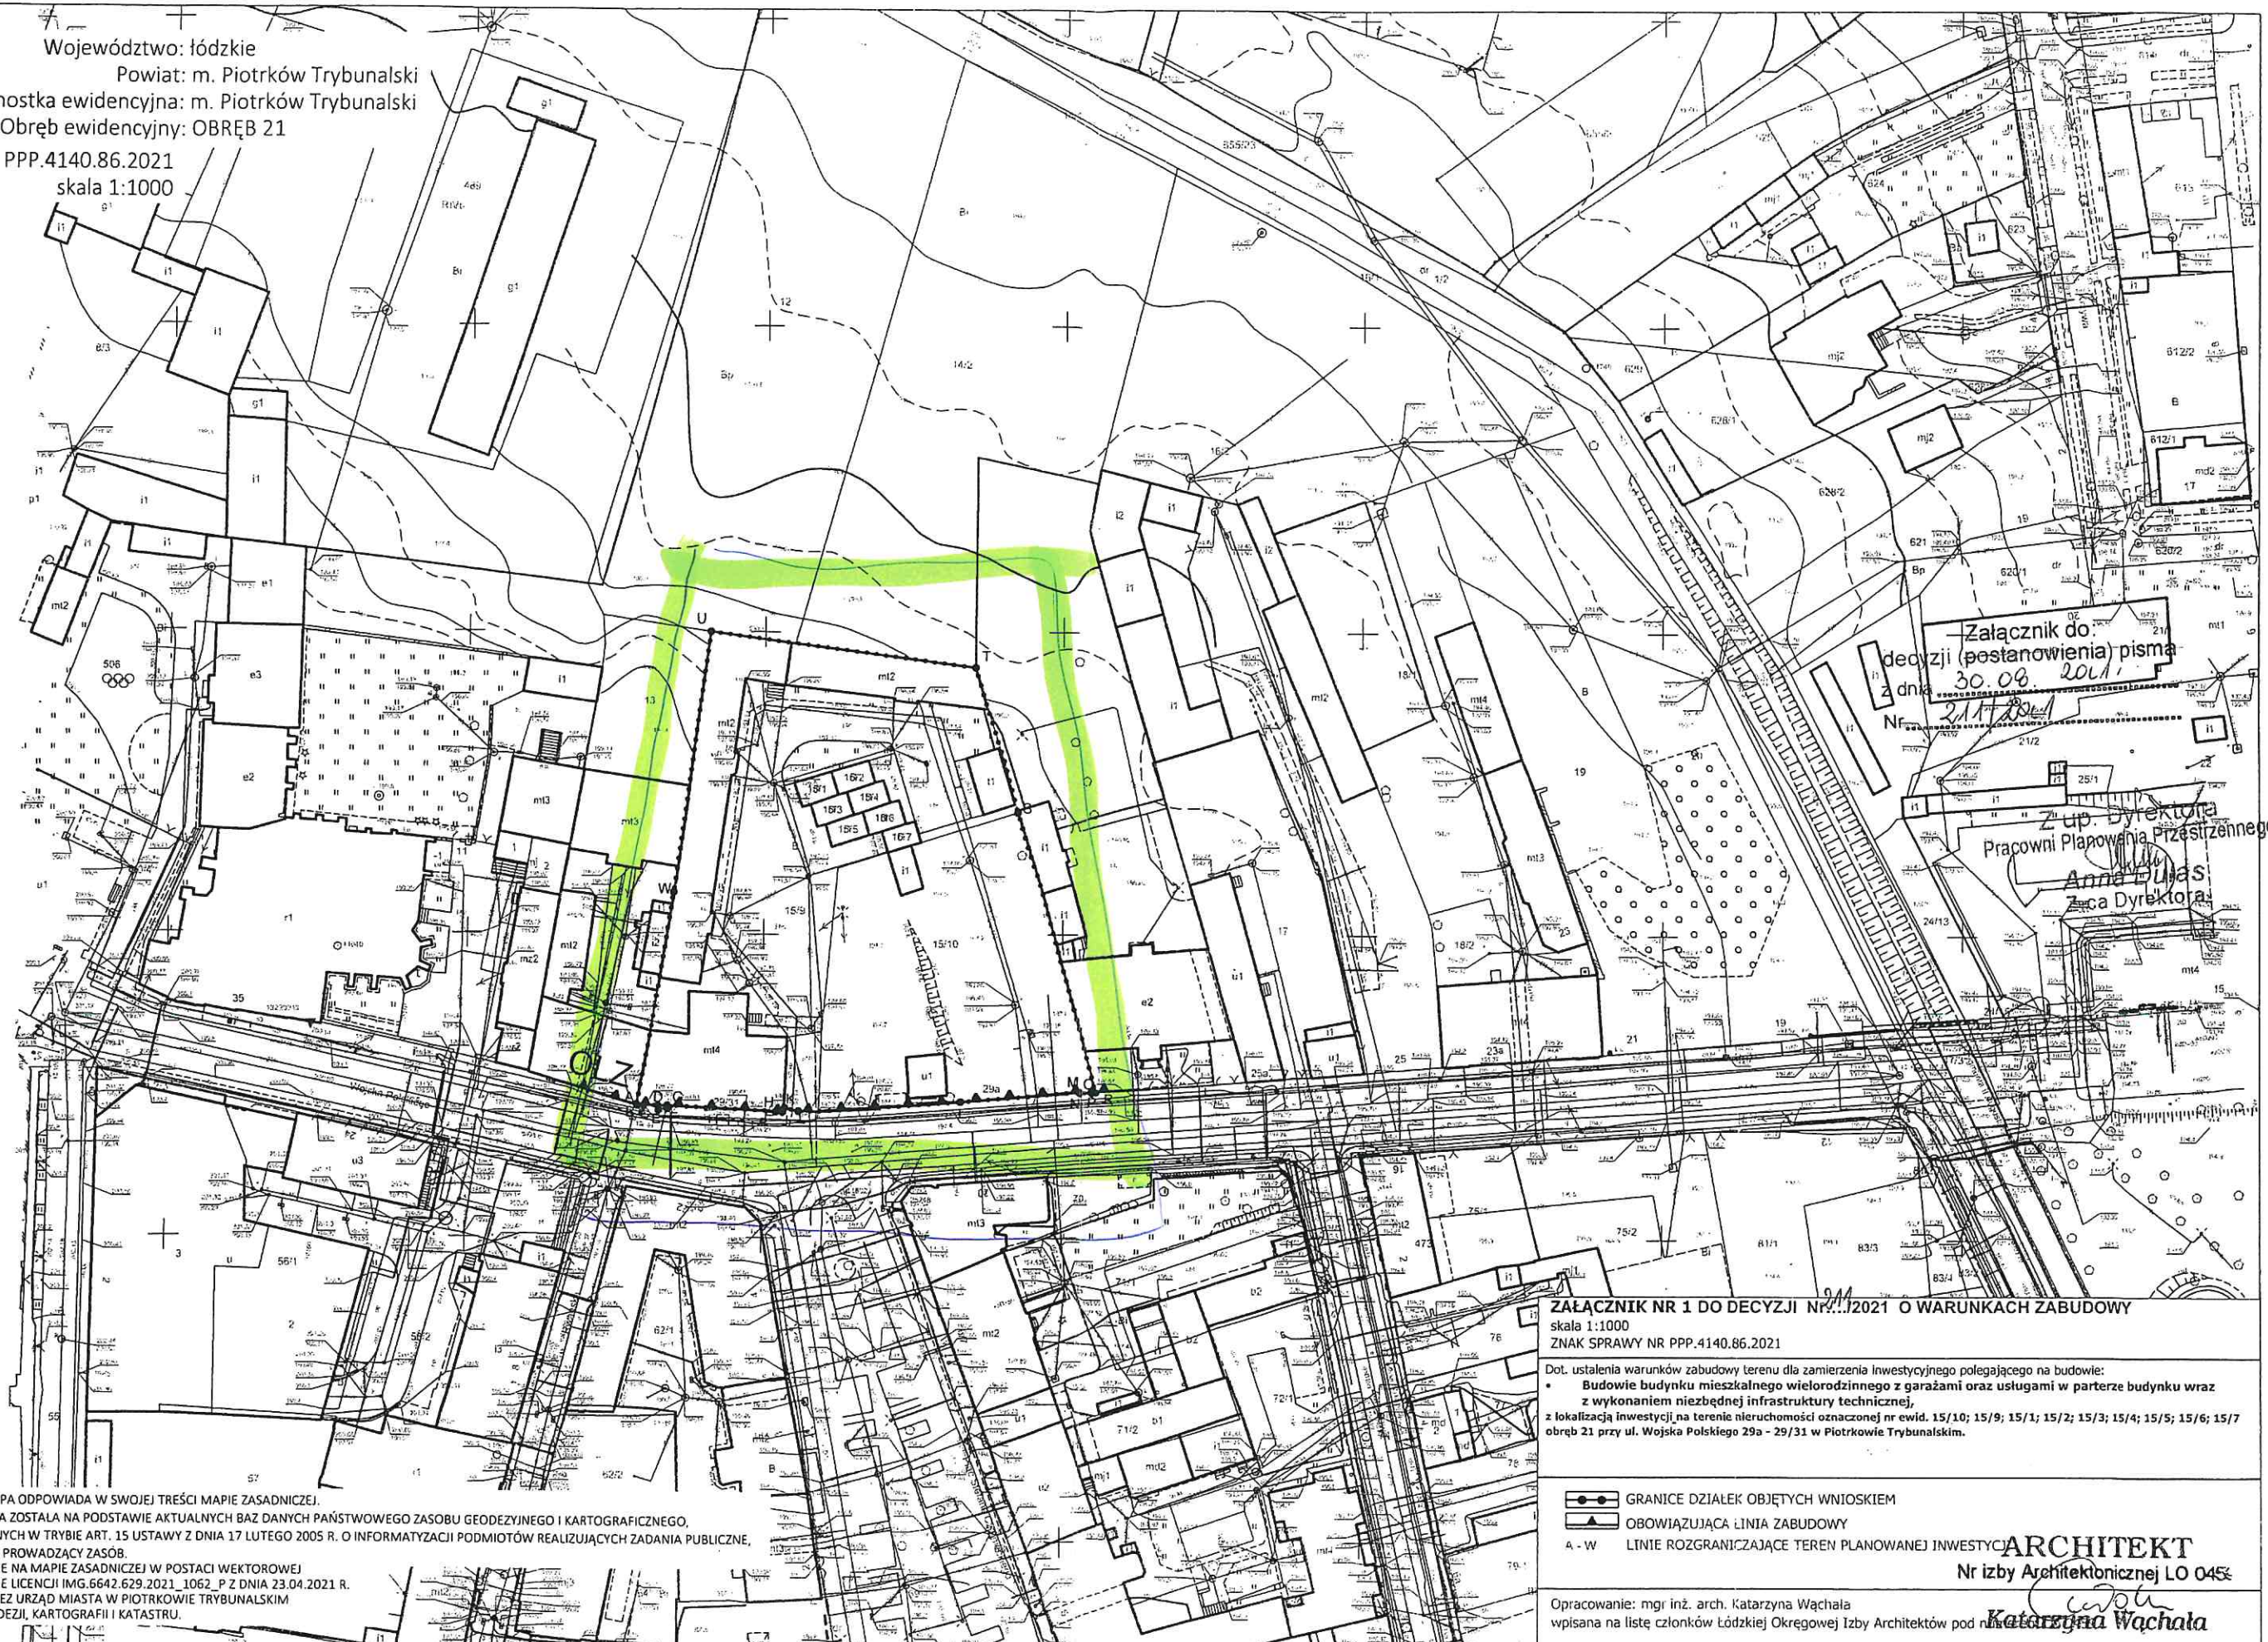

Załącznik do:
decyzji (postanowienia) pisma
z dnia 30.08.2021 r.
Nr. 211/2021
Z up. Dyrektora
Pracowni Planowania Przestrzennego
Anna Bujas
Z-ca Dyrektora


ZAŁĄCZNIK NR 1 DO DECYZJI NR 211/2021 O WARUNKACH ZABUDOWY
skala 1:1000
ZNAK SPRAWY NR PPP.4140.86.2021
Dot. ustalenia warunków zabudowy terenu dla zamierzenia inwestycyjnego polegającego na budowie:
• Budowie budynku mieszkalnego wielorodzinnego z garażami oraz usługami w parterze budynku wraz z wykonaniem niezbędnej infrastruktury technicznej,
z lokalizacją inwestycji na terenie nieruchomości oznaczonej nr ewid. 15/10; 15/9; 15/1; 15/2; 15/3; 15/4; 15/5; 15/6; 15/7 obręb 21 przy ul. Wojska Polskiego 29a - 29/31 w Piotrkowie Trybunalskim.

- GRANICE DZIAŁEK OBJĘTYCH WNIOSEM
- ▲ OBOWIĄZUJĄCA LINIA ZABUDOWY
- A - W LINIE ROZGRANICZAJĄCE TEREN PLANOWANEJ INWESTYCJI

ARCHITEKT
Nr Izby Architektonicznej LO 045
Opracowanie: mgr inż. arch. Katarzyna Wachała
wpisana na listę członków Łódzkiej Okręgowej Izby Architektów pod nr 211/2021
Katarzyna Wachała

NINIEJSZA MAPA ODPOWIADA W SWOJEJ TREŚCI MAPIE ZASADNICZEJ.
SPORZĄDZONA ZOSTAŁA NA PODSTAWIE AKTUALNYCH BAZ DANYCH PAŃSTWOWEGO ZASOBU GEODEZYJNEGO I KARTOGRAFICZNEGO,
UDOSTĘPNIANYCH W TRYBIE ART. 15 USTAWY Z DNIA 17 LUTEGO 2005 R. O INFORMATYZACJI PODMIOTÓW REALIZUJĄCYCH ZADANIA PUBLICZNE,
PRZEZ ORGAN PROWADZĄCY ZASÓB.
OPRACOWANIE NA MAPIE ZASADNICZEJ W POSTACI WEKTOROWEJ
NA PODSTAWIE LICENCJI IMG.6642.629.2021_1062_P Z DNIA 23.04.2021 R.
WYDANEJ PRZEZ URZĄD MIASTA W PIOTRKOWIE TRYBUNALSKIM
REFERAT GEODEZJI, KARTOGRAFII I KATASTRU.

Województwo: łódzkie
Powiat: m. Piotrków Trybunalski
Jednostka ewidencyjna: m. Piotrków Trybunalski
Obręb ewidencyjny: OBREB 21
PPP.4140.86.2021
skala 1:1000

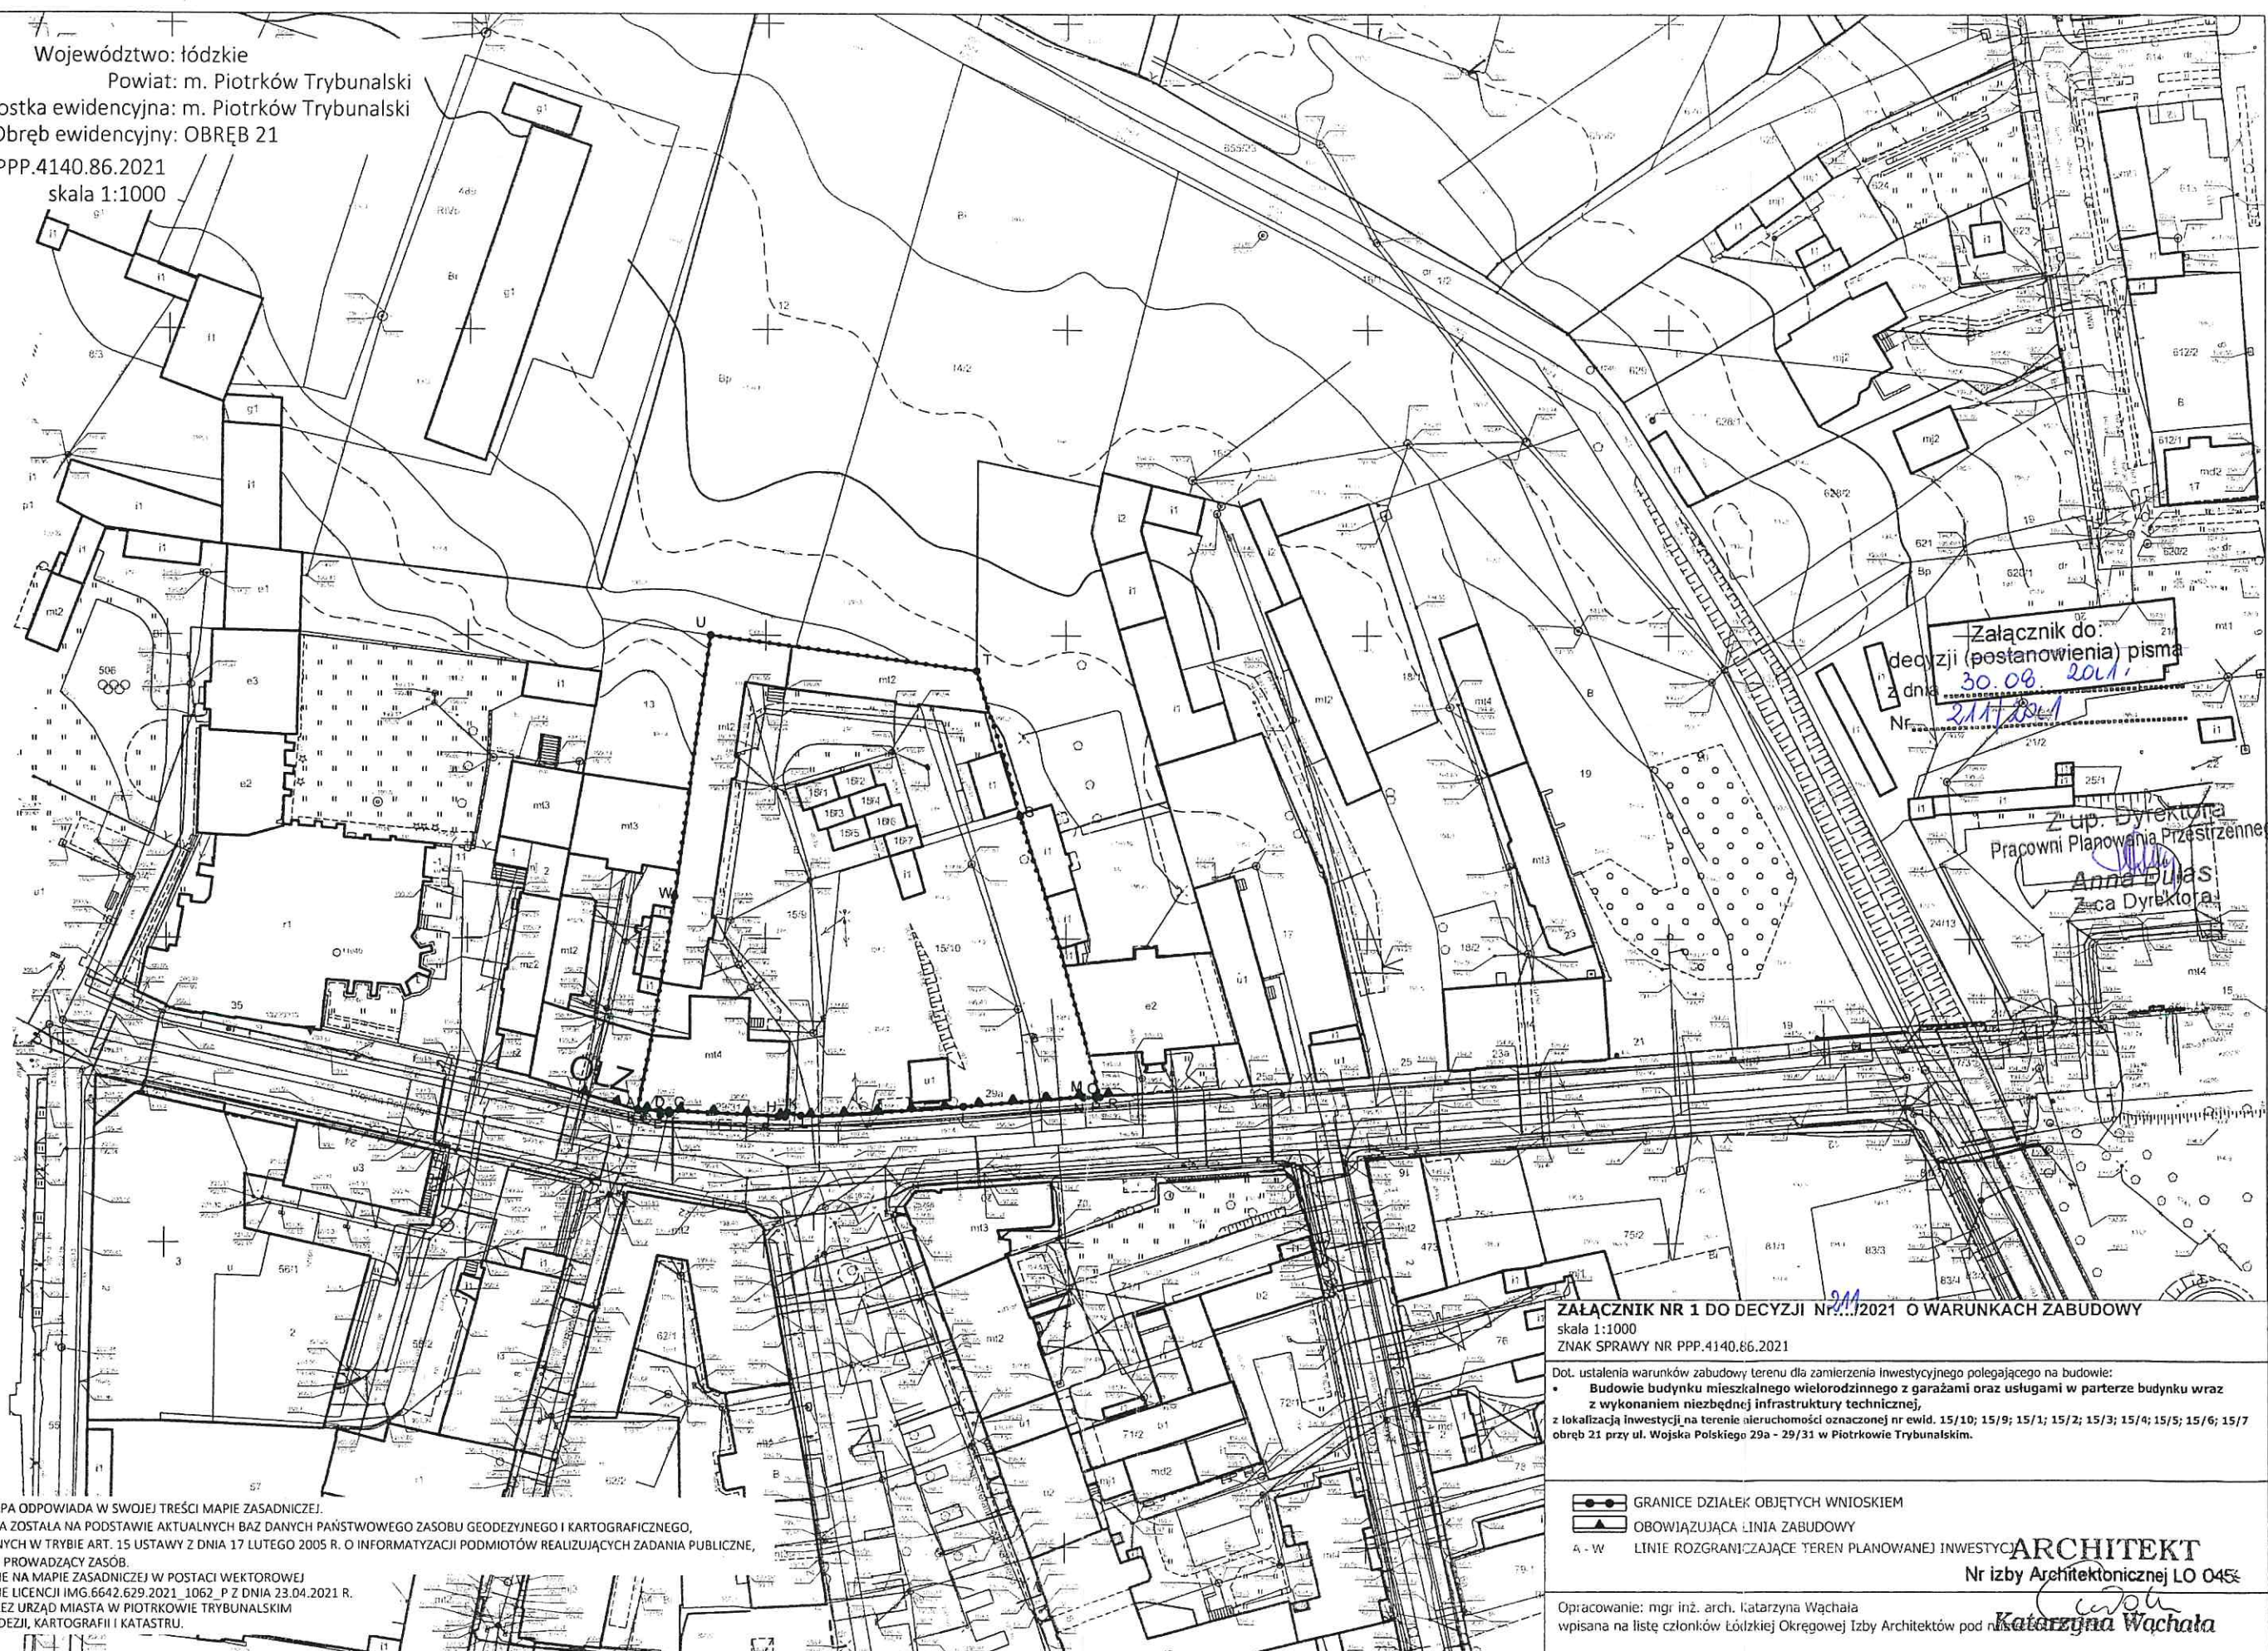

Załącznik do:
decyzji (postanowienia) pisma
z dnia 30.08.2021 r.
Nr 2117/2021

Z up. Dyrektora
Pracowni Planowania Przestrzennego
Anna Dulaszka
Za Dyrektora

ZALĄCZNIK NR 1 DO DECYZJI NR 2117/2021 O WARUNKACH ZABUDOWY
skala 1:1000
ZNAK SPRAWY NR PPP.4140.86.2021

Dot. ustalenia warunków zabudowy terenu dla zamierzenia inwestycyjnego polegającego na budowie:
• Budowie budynku mieszkalnego wielorodzinnego z garażami oraz usługami w parterze budynku wraz z wykonaniem niezbędnej infrastruktury technicznej,
z lokalizacją inwestycji na terenie nieruchomości oznaczonej nr ewid. 15/10; 15/9; 15/1; 15/2; 15/3; 15/4; 15/5; 15/6; 15/7 obręb 21 przy ul. Wojska Polskiego 29a - 29/31 w Piotrkowie Trybunalskim.

● GRANICE DZIAŁEK OBJĘTYCH WNIOSEM
▲ OBOWIĄZUJĄCA LINIA ZABUDOWY

A - W LINIE ROZGRANICZAJĄCE TEREN PLANOWANEJ INWESTYCJI
ARCHITEKT
Nr izby Architektonicznej LO 045

Opracowanie: mgr inż. arch. Katarzyna Wachała
wpisana na listę członków Łódzkiej Okręgowej Izby Architektów pod numerem 045
Katarzyna Wachała

NINIEJSZA MAPA ODPOWIADA W SWOJEJ TREŚCI MAPIE ZASADNICZEJ.
SPORZĄDZONA ZOSTAŁA NA PODSTAWIE AKTUALNYCH BAZ DANYCH PAŃSTWOWEGO ZASOBU GEODEZYJNEGO I KARTOGRAFICZNEGO,
UDOSTĘPNIANYCH W TRYBIE ART. 15 USTAWY Z DNIA 17 LUTEGO 2005 R. O INFORMATYKACJI PODMIOTÓW REALIZUJĄCYCH ZADANIA PUBLICZNE,
PRZEZ ORGAN PROWADZĄCY ZASÓB.
OPRACOWANIE NA MAPIE ZASADNICZEJ W POSTACI WEKTOROWEJ
NA PODSTAWIE LICENCJI IMG.6642.629.2021_1062_P Z DNIA 23.04.2021 R.
WYDANEJ PRZEZ URZĄD MIASTA W PIOTRKOWIE TRYBUNALSKIM
REFERAT GEODEZJI, KARTOGRAFII I KATASTRU.