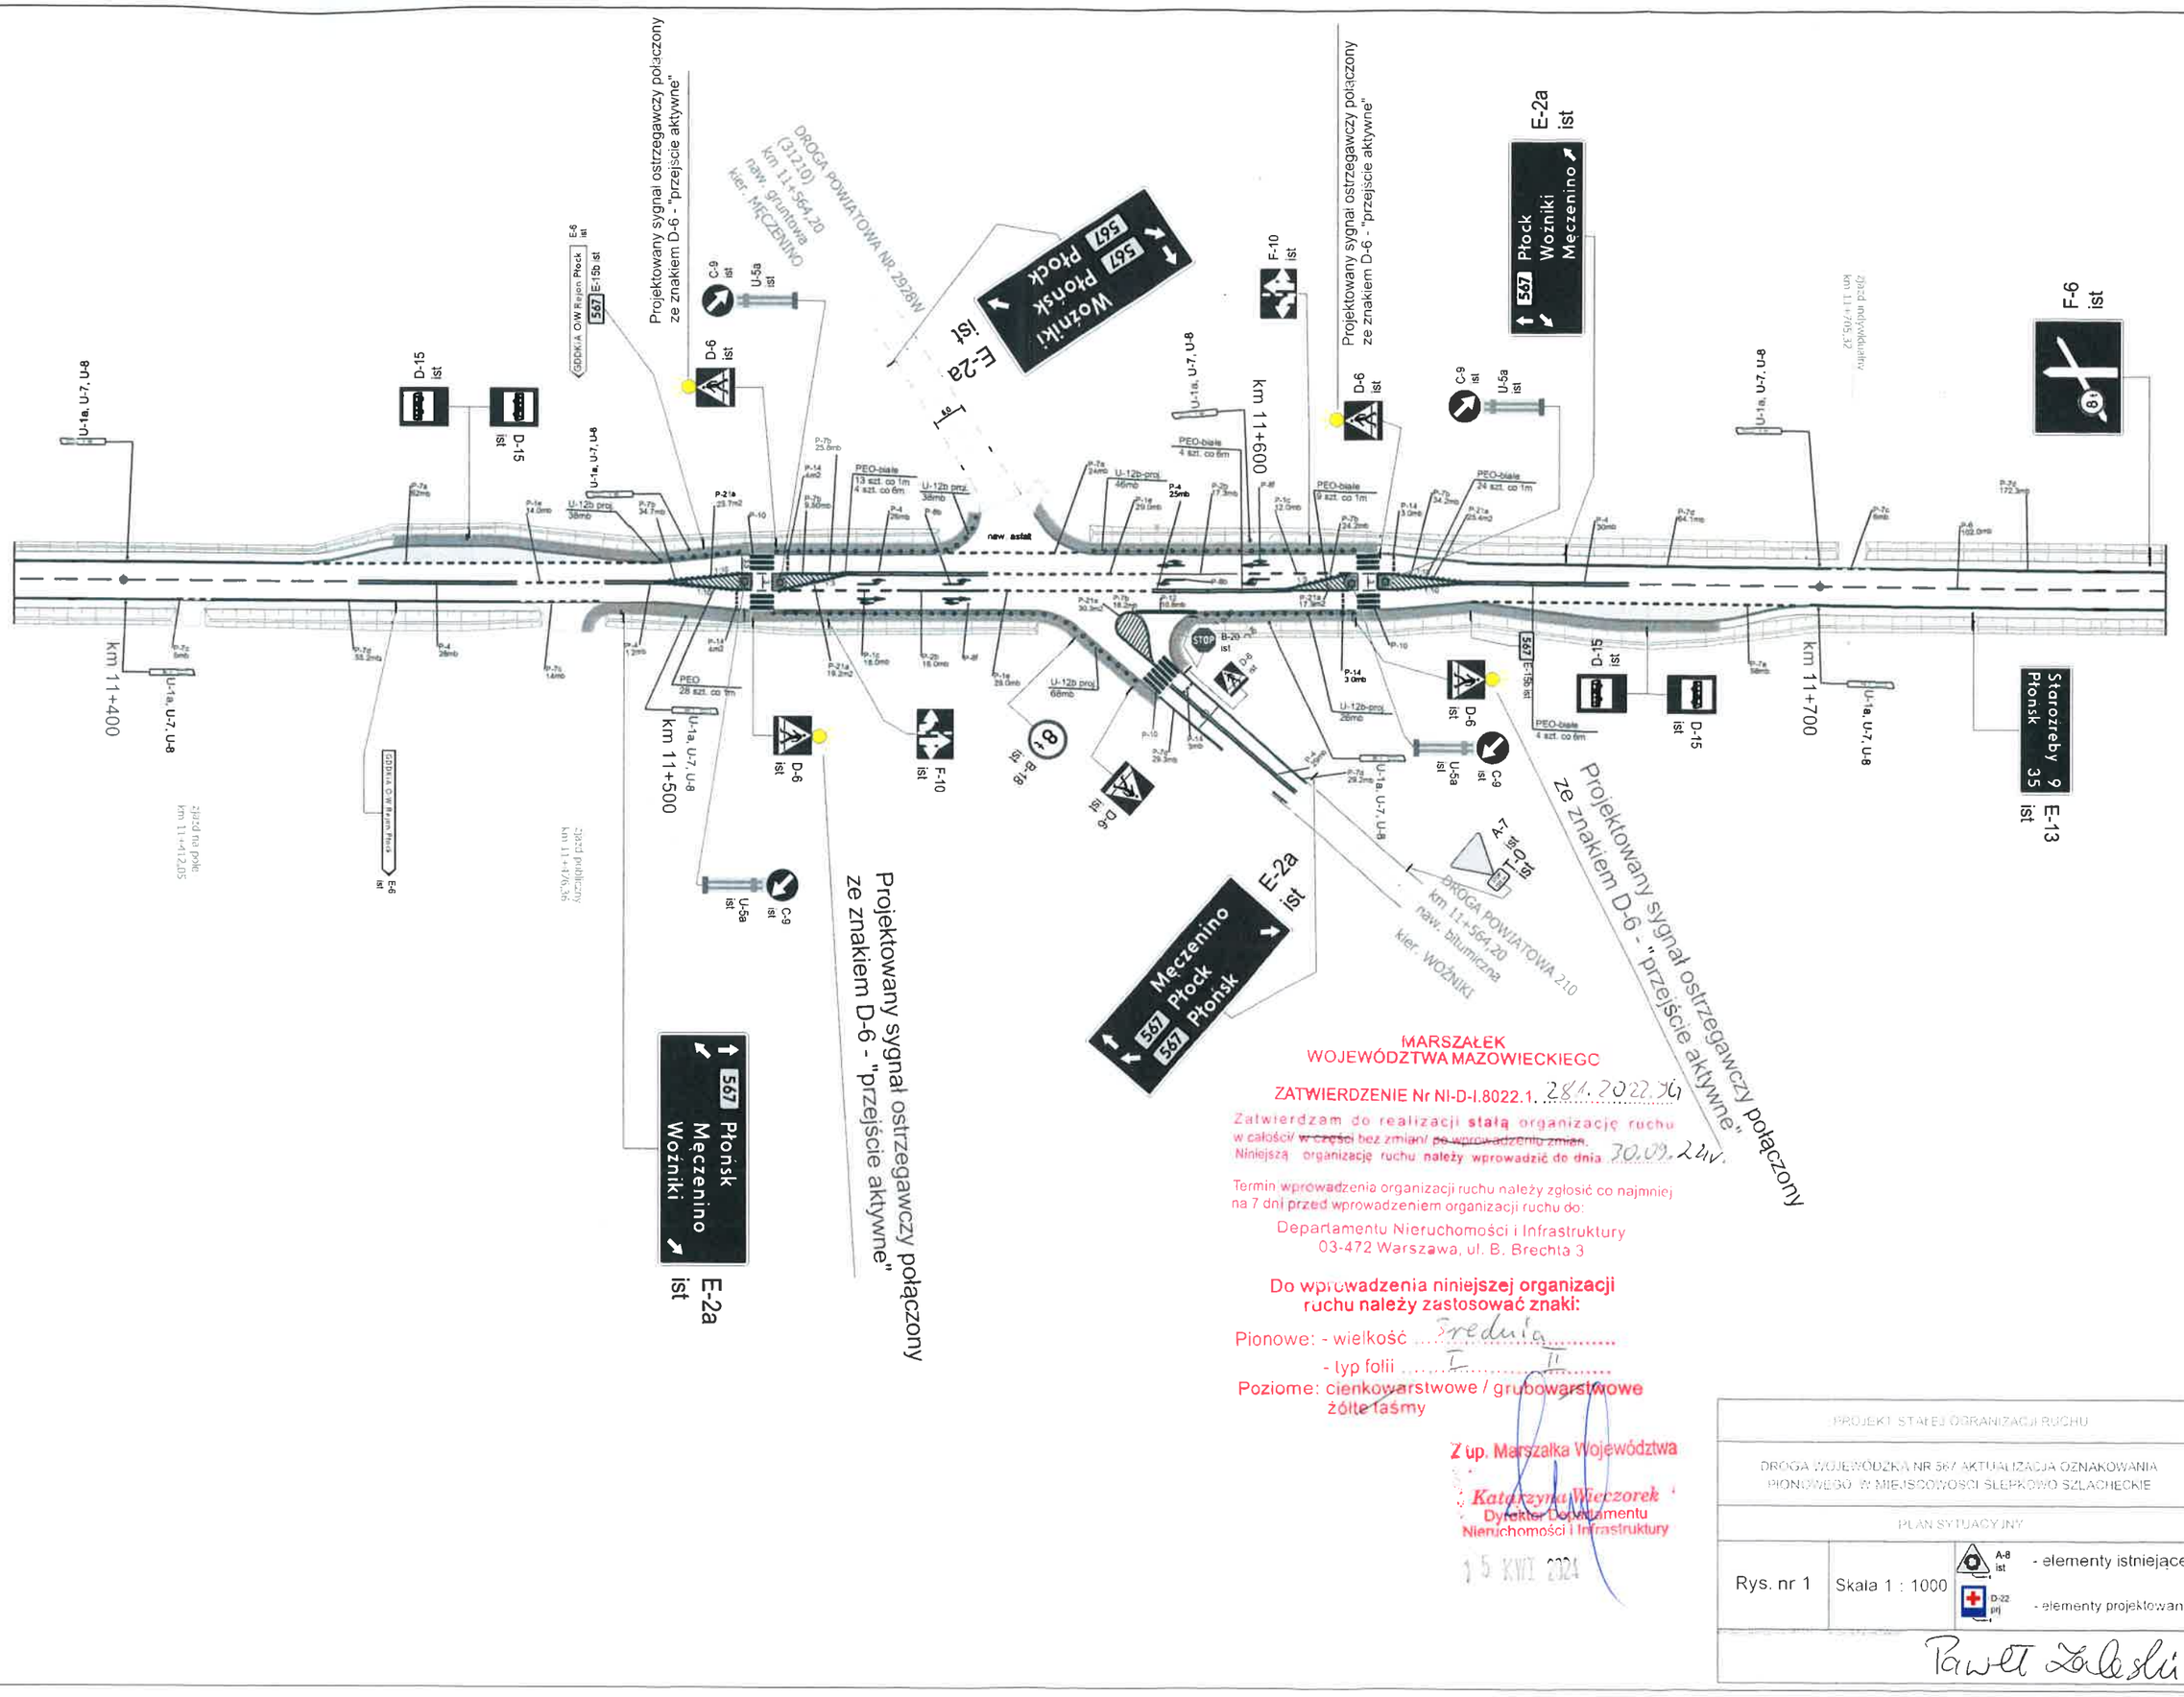

MARSZAŁEK
WOJEWÓDZTWA MAZOWIECKIEGO

ZATWIERDZENIE Nr NI-D-I.8022.1. 284.2022.JG

Zatwierdzam do realizacji **stałą** organizację ruchu
w całości/ ~~w części bez zmian/ po wprowadzeniu zmian~~.
Niniejszą organizację ruchu należy wprowadzić do dnia 30.09.2024.

Termin wprowadzenia organizacji ruchu należy zgłosić co najmniej na 7 dni przed wprowadzeniem organizacji ruchu do:

Departamentu Nieruchomości i Infrastruktury
03-472 Warszawa, ul. B. Brechta 3

Do wprowadzenia niniejszej organizacji ruchu należy zastosować znaki:

Pionowe: - wielkość Średnia
- typ folii I II
Poziome: cienkowarstwowe / ~~grubowarstwowe~~
~~żółte taśmy~~

Z up. Marszałka Województwa
Katarzyna Wieczorek
Dyrektor Departamentu
Nieruchomości i Infrastruktury
15 KWI 2024

PROJEKT STAŁEJ ORGANIZACJI RUCHU

DROGA WOJEWÓDZKA NR 567 AKTUALIZACJA OZNAKOWANIA PIONOWEGO W MIEJSCOWOŚCI ŚLEPKOWO SZLACHECKIE

PLAN SYTUACYJNY

Rys. nr 1	Skala 1 : 1000	A-8 ist - elementy istniejące D-22 proj - elementy projektowane

Paweł Zalewski