




Oznaczenia:
 gruntów
 nn
 Pg I
 P Ila
 P I Ib
 P I Ic
 nB

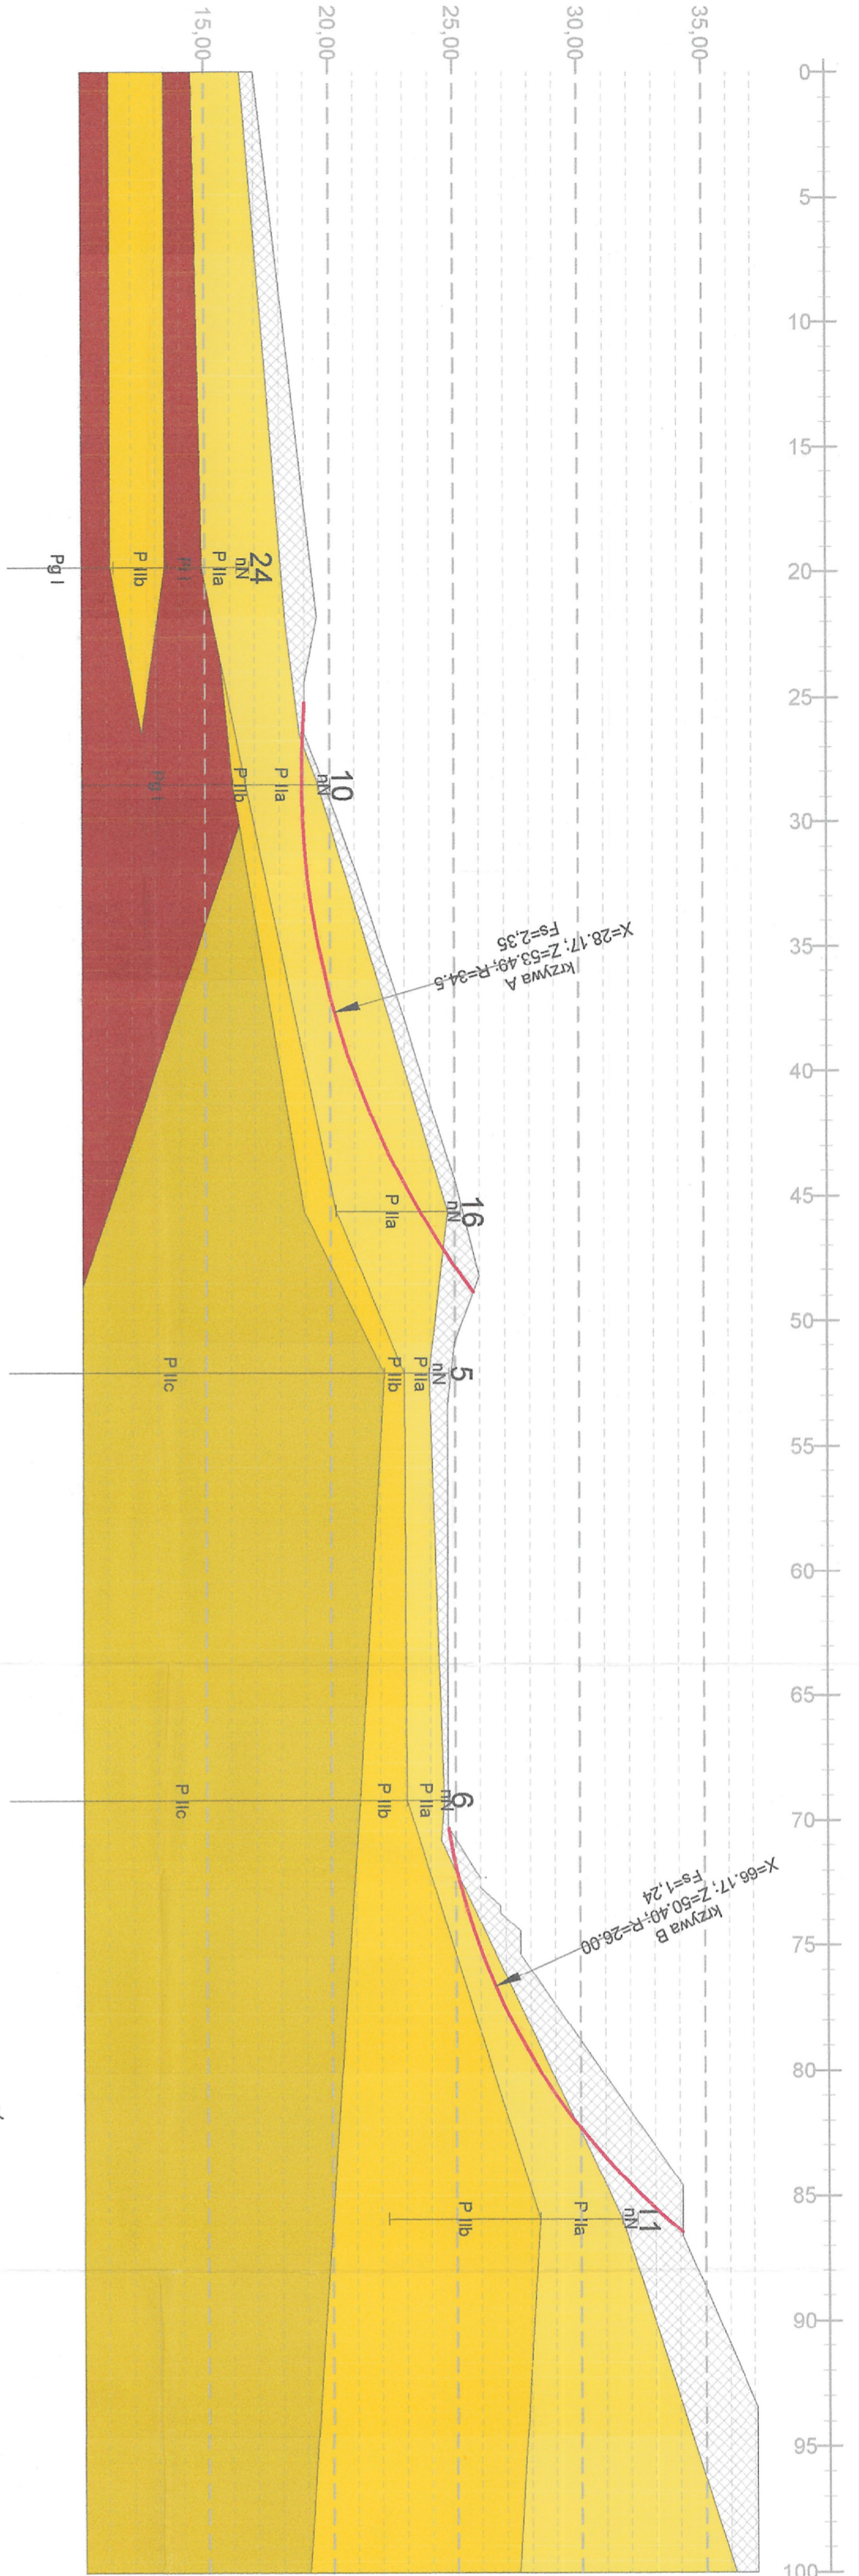

przekrój A-A
 stan naturalny

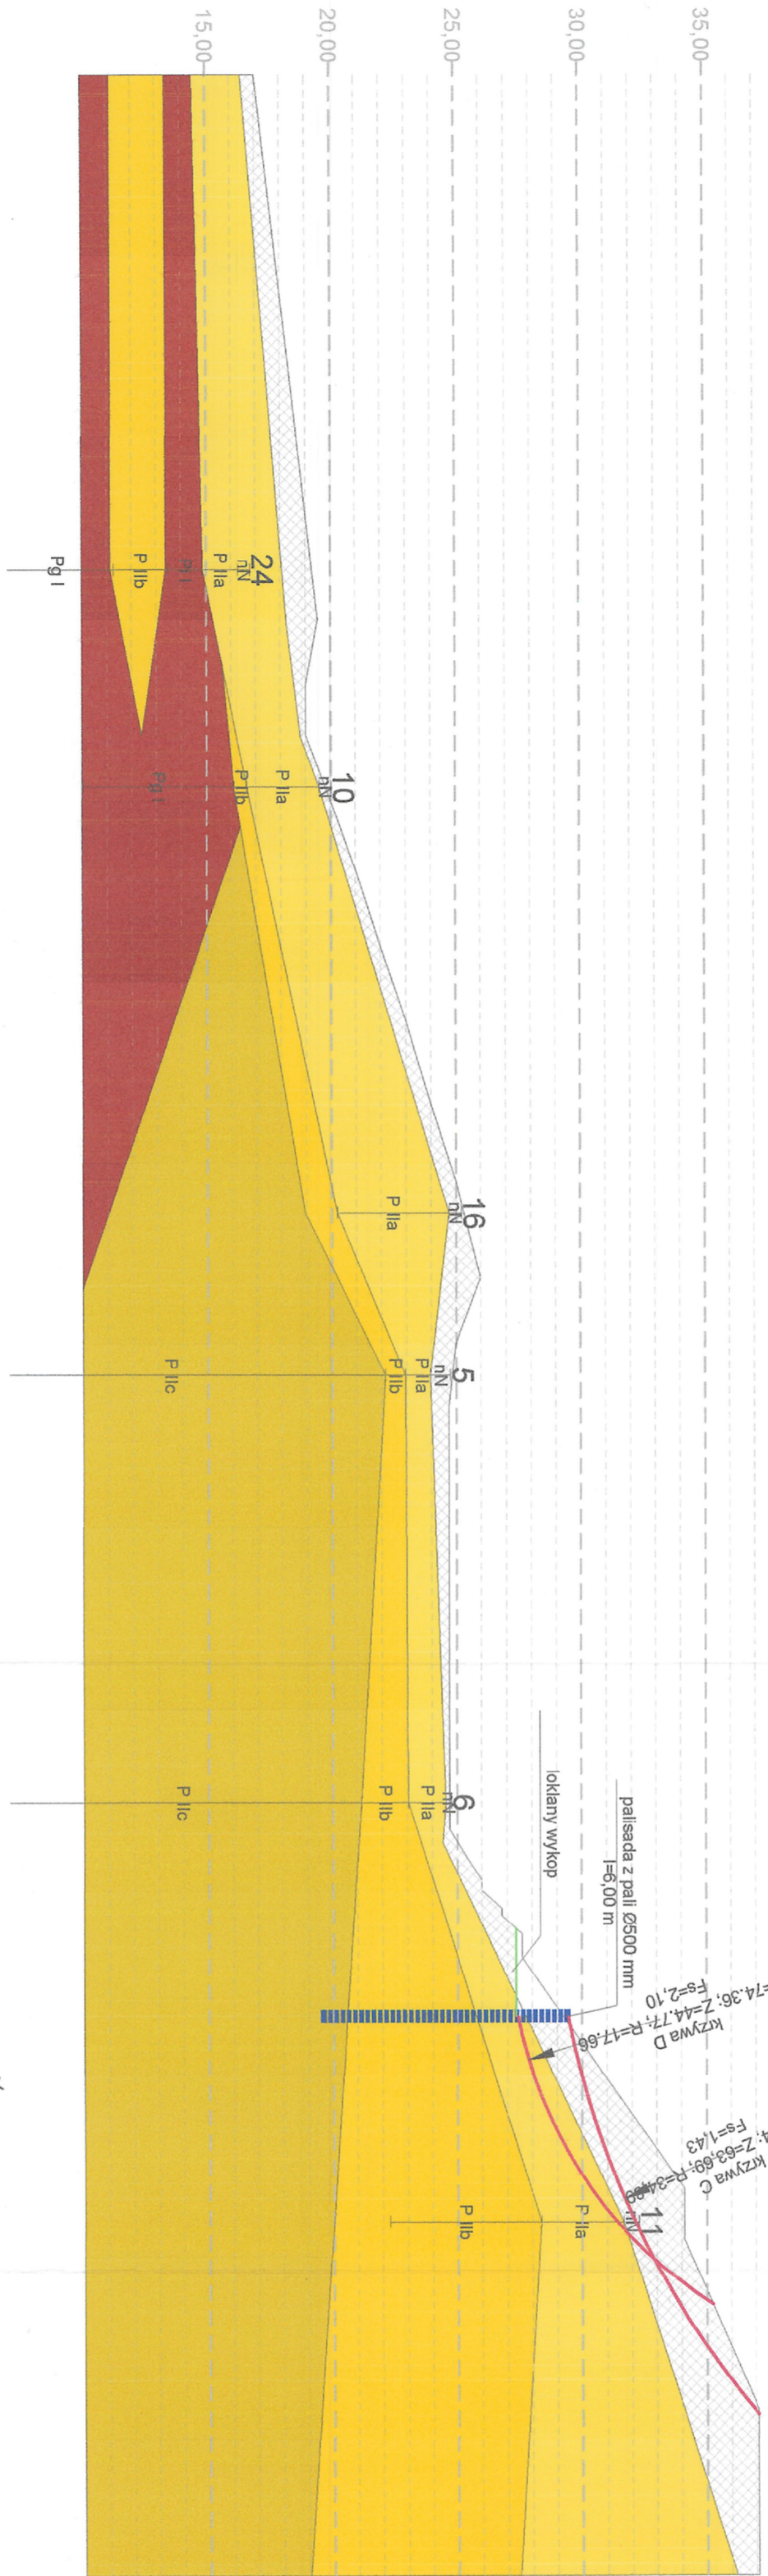

przekrój A-A
 stan wykonawczy

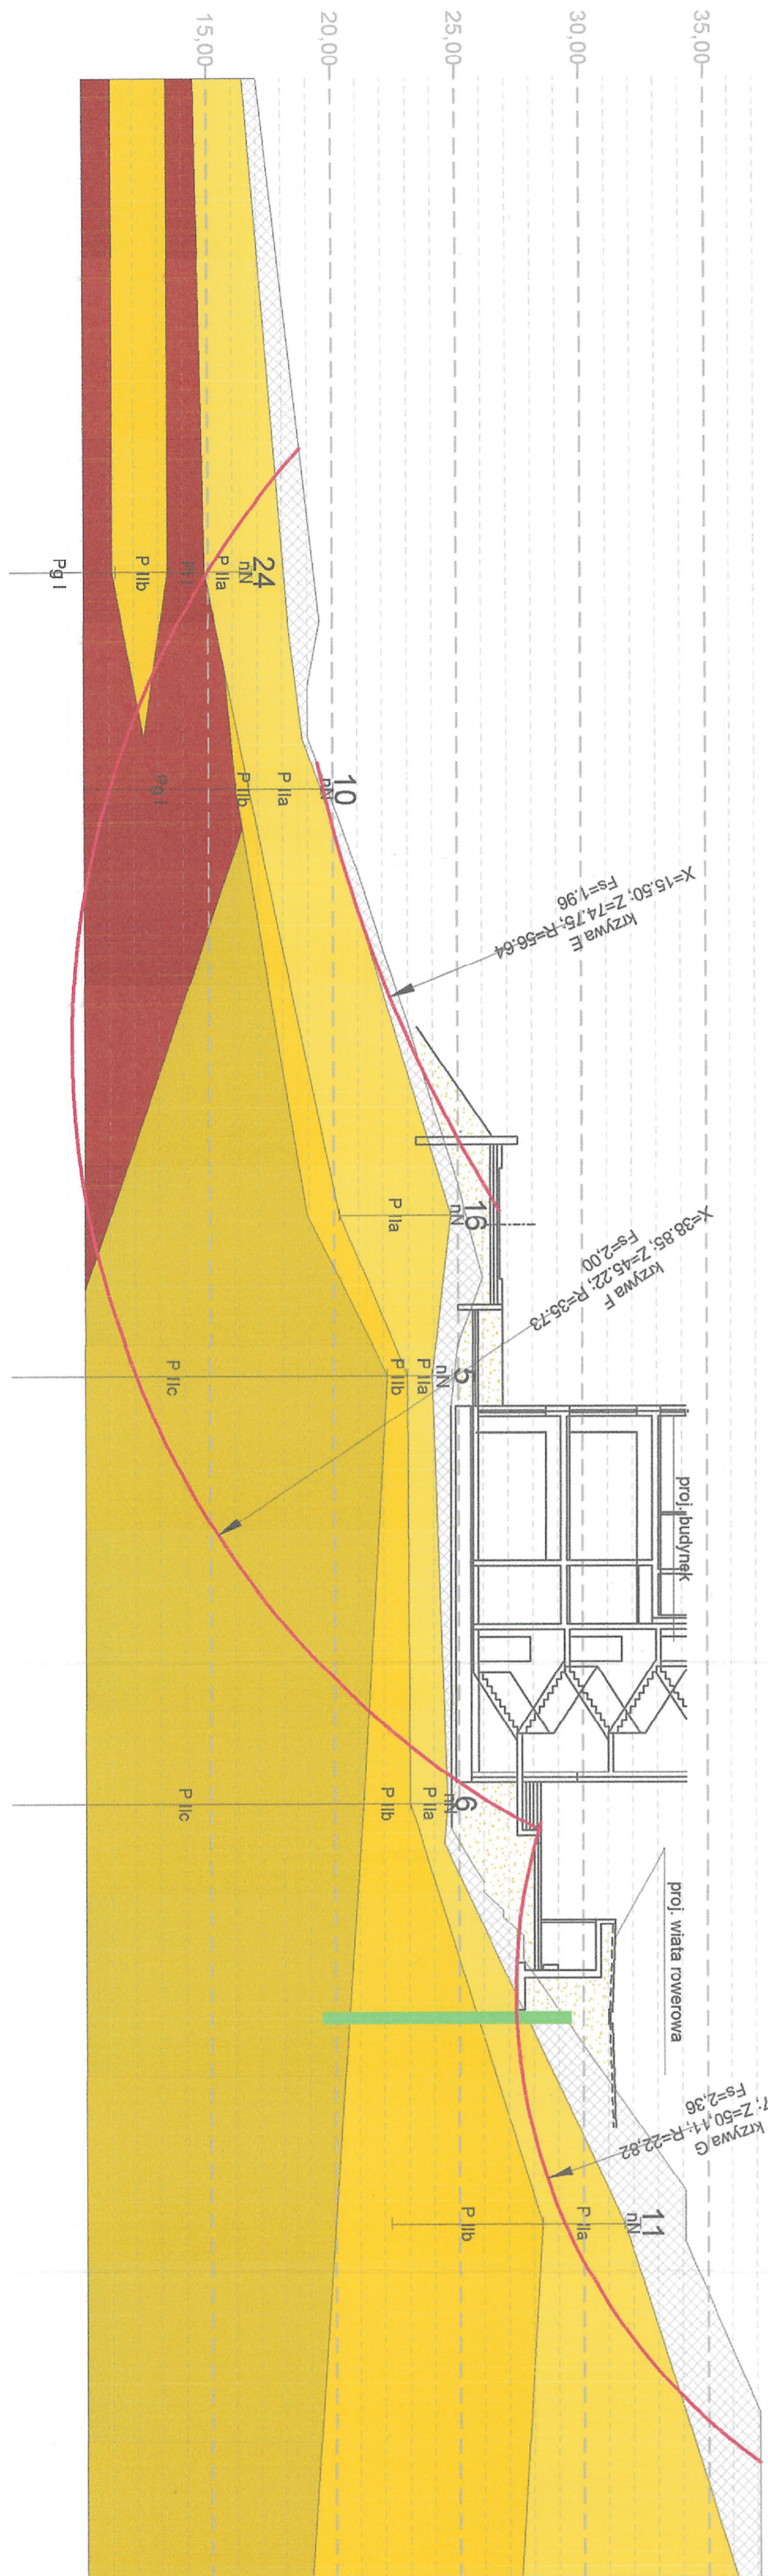

przekrój A-A
 stan użytkowania

POMORSKI URZĄD WOJEWÓDZKI
 w GDAŃSKU
 WYDZIAŁ INFRASTRUKTURY
 ul. Okopowa 2/1/27, 80-810 Gdańsk