ul.Podleśna

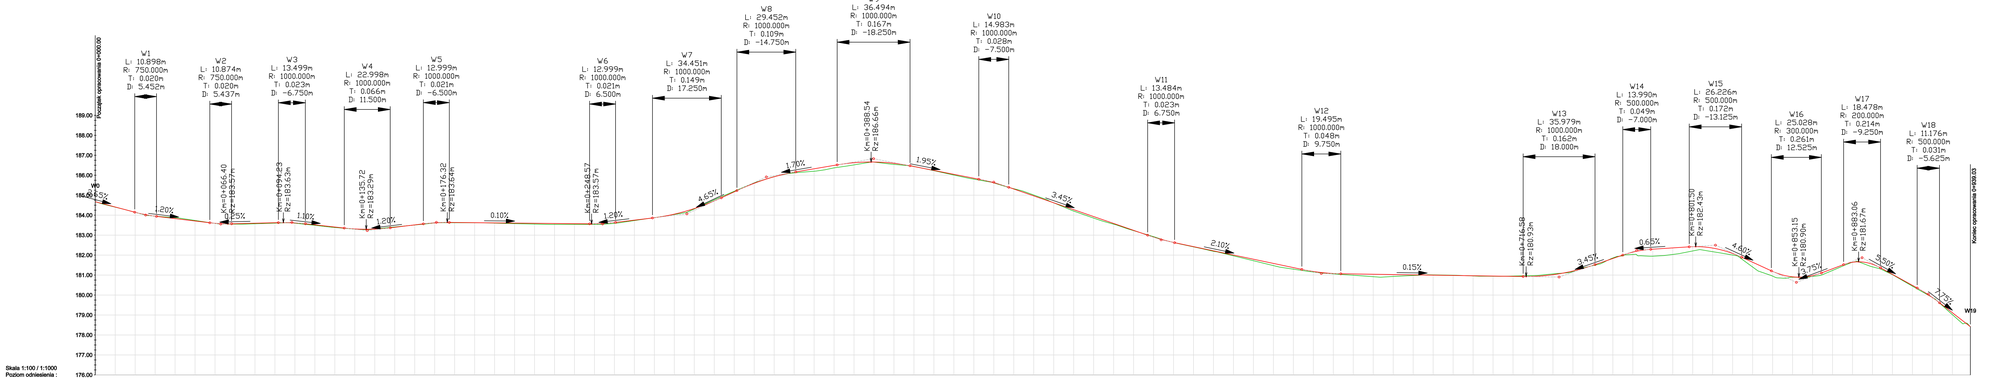

Rzędne niwelety	
Rzędne istniejące	
Różnice rzędnych	
Elementy niwelety	
Elementy trasy	
Odległości	
Kilometraż	0+000 … 0+939

LEGENDA:

- istn. profil podłużny terenu
- proj. profil podłużny osi jezdni

JEDNOSTKA PROJEKTUJĄCA	DB CONSTRUCT Sp. z o.o. DB Construct Sp. z o.o. ul. 1 Maja 57 90-755 ŁÓDŹ
INWESTOR	GMINA ZGIERZ ul. Łączyńska 4 95-100 Zgierz
NAZWA INWESTYCJI	"Przebudowa drogi wewnętrznej w miejscowości Jedlicze B ul Podleśna"
NAZWA ZAMIERZENIA BUDOWLANEGO	Przebudowa ul. Podleśnej od działki 189/3 obręb - Jedlicze B, do drogi gminnej nr 120378E - ul.Rekreacyjna, o długości ok. 940m
ADRES ZAMIERZENIA BUDOWLANEGO	Jedlicze B, ul. Podleśna
BRANŻA: DROGOWA	PROJEKTOWAŁ: mgr inż. Jakub Jońca nr. ew. LOD/1/BP/WK/20/14 w specjalności inżynieryjnej - drogowej
KLASA/KATEGORIA: PT(W)	TEMAT OPRACOWANIA: PRZEBUDOWA UKŁADU DROGOWEGO
NUMER: 1.4.1.1	
NAZWA RYSUNKU: PROFIL PODŁUŻNY	
DATA: CZERWIEC 2023	SKALA: 1:100/1000
WD SZABLONU: 3.0	WD RYSUNKU: 1
WD ARKUSZY: 19	

RYSUNEK WYKONANY STANOWI WŁASNOŚĆ DB CONSTRUCT SP. Z O.O. I NIE MOŻE BYĆ UDOSTĘPNIANY, KOPIOWANY I WYPUSZCZANY NA PRZEDSTAWIONY STWORZONE BEZ WCZEŚNIEJSZEJ PISEMNEJ ZGODY DB CONSTRUCT SP. Z O. O.