
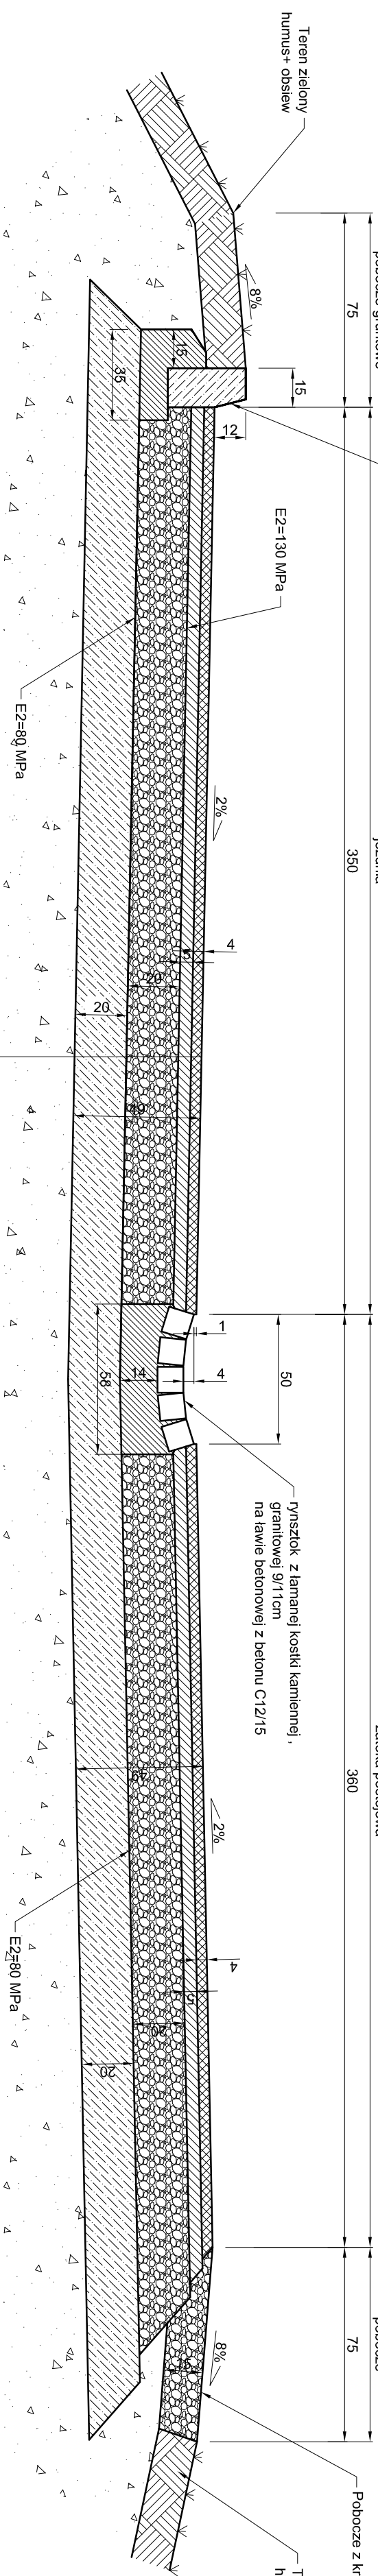



km 0+200,00

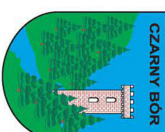

Investor / Zamawiający	Gmina Czarny Bór ul. Główna 18 58-379 Czarny Bór				
Jednostka projektowa	Firma projektowo - inwestycyjna „JW, PROJEKT-KONTROL” Jarosław Wawrzaszek ul. Różana27/ 58-310 Szczawno- Zdrój NIP 886259950, REGON 022401609				
Stadium Projektu budowlany P.A.B	Zadanie Przebudowa ulicy Cmentarnej w Czarnym Borze				
Nr tomu	Lokalizacja inwestycji ul. Cmentarna , gmina Czarny Bór, powiat Wałborski Działki nr 27, 57B/4, 807, 23, 24, 25 obręb 0002 Czarny Bór				
Branża Drogowa	Tytuł rysunku Przekrój normalny jezdni w km 0+200,00				
Stanowisko	Imię i nazwisko	Nr uprawnień	Podpis		
Projektant główny br. drogowa	mgr inż. Jarosław Wawrzaszek	87/DOŚ/14			
Stadium	Rewizja	Skala	Data	Branża	Nr rys.
P.A.B	00	1 : 20	06.2023	DR	4DR