
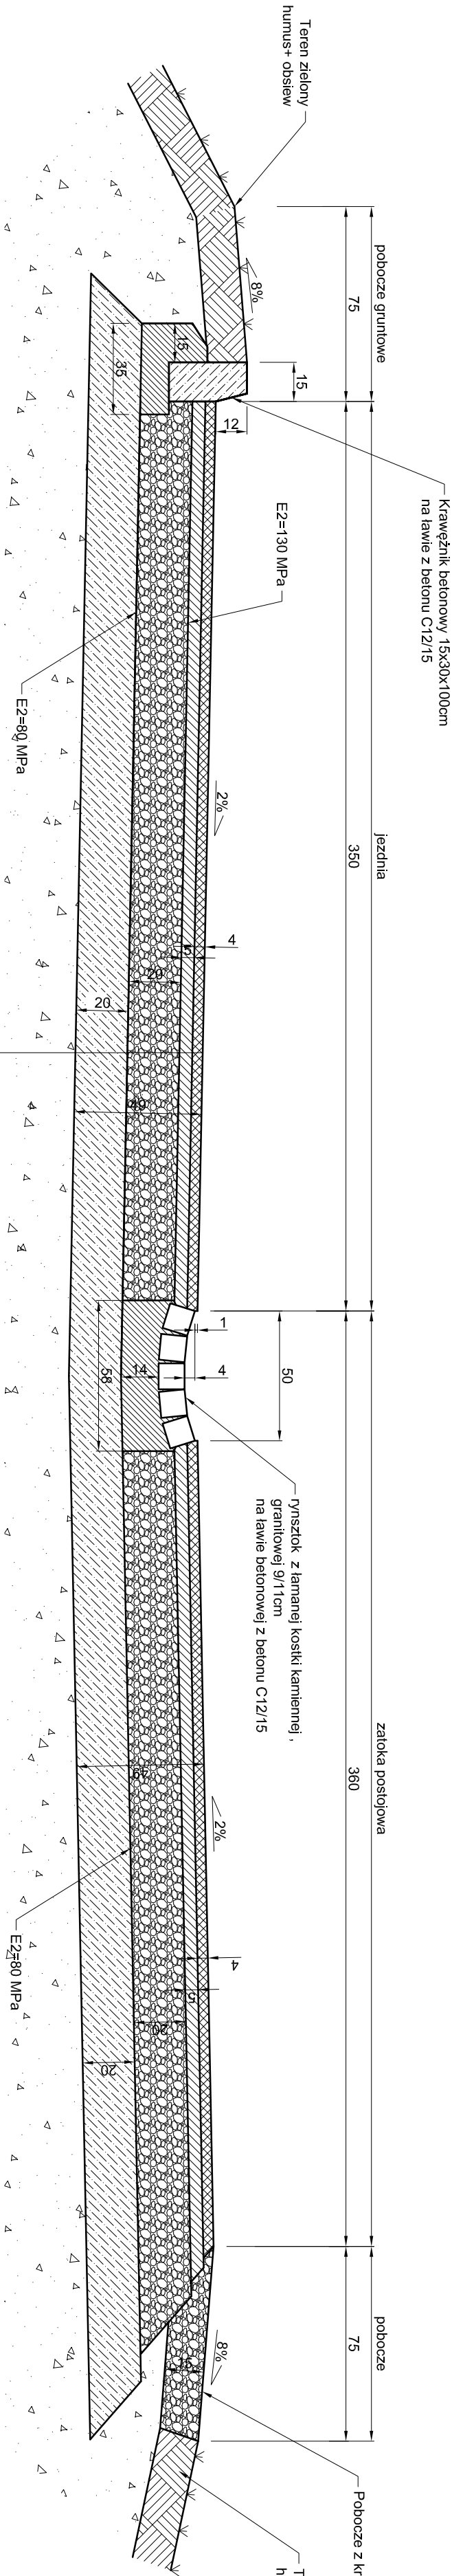



Przekrój normalny konstrukcji jezdni  
km 0+200,00

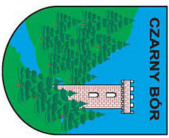

- Konstrukcja nawierzchni jezdni KR1
- Warstwa ściaralna z betonu asfaltowego AC11S : gr. 4cm
  - Warstwa wiążąca z betonu asfaltowego AC16W : gr. 5cm
  - Podbudowa zasadnicza z mieszanki niezwiązanej z kruszywem C90/3 (kruszywo frakcji 0/31,5) : gr. 20cm
  - Stabilizacja z wywornii - kruszywo stabilizowane spoiwem hydraulicznym R<sub>nm</sub>= 2,5-5,0 MPa : gr. 20cm
  - Grunt rodzimy G4 po zagęszczeniu

Investor / Zamawiający	Gmina Czarny Bór ul. Główna 18 58-379 Czarny Bór				
Jednostka projektowa	Firma projektowo - inwestycyjna „JW. PROJEKT-KONTROL” Jarosław Wawrzaszek ul. Rożana2/7, 58-310 Szczawno-Zdrój NIP 886259950, REGON 022401609				
Stadium	Zadanie				
Projekt techniczny + wykonawczy	Przebudowa ulicy Cmentarnej w Czarnym Borze				
Nr tomu	Lokalizacja inwestycji				
III	ul. Cmentarna , gmina Czarny Bór, powiat Wałbrzyski Działki nr 27, 57/8/4, 80/7, 23, 24, 25 obręb 0002 Czarny Bór				
Branża	Tytuł rysunku				
Drogowa	Przekrój normalny jezdni w km 0+200,00				
Stanowisko	Imię i nazwisko	Nr uprawnień	Podpis		
Projektant główny br.drogowa	mgr inż. Jarosław Wawrzaszek	87/DOŚ/14			
Stadium	Rewizja	Skala	Data	Branża	Nr rys.
PT+PW	00	1 : 20	06.2023	DR	4DR