
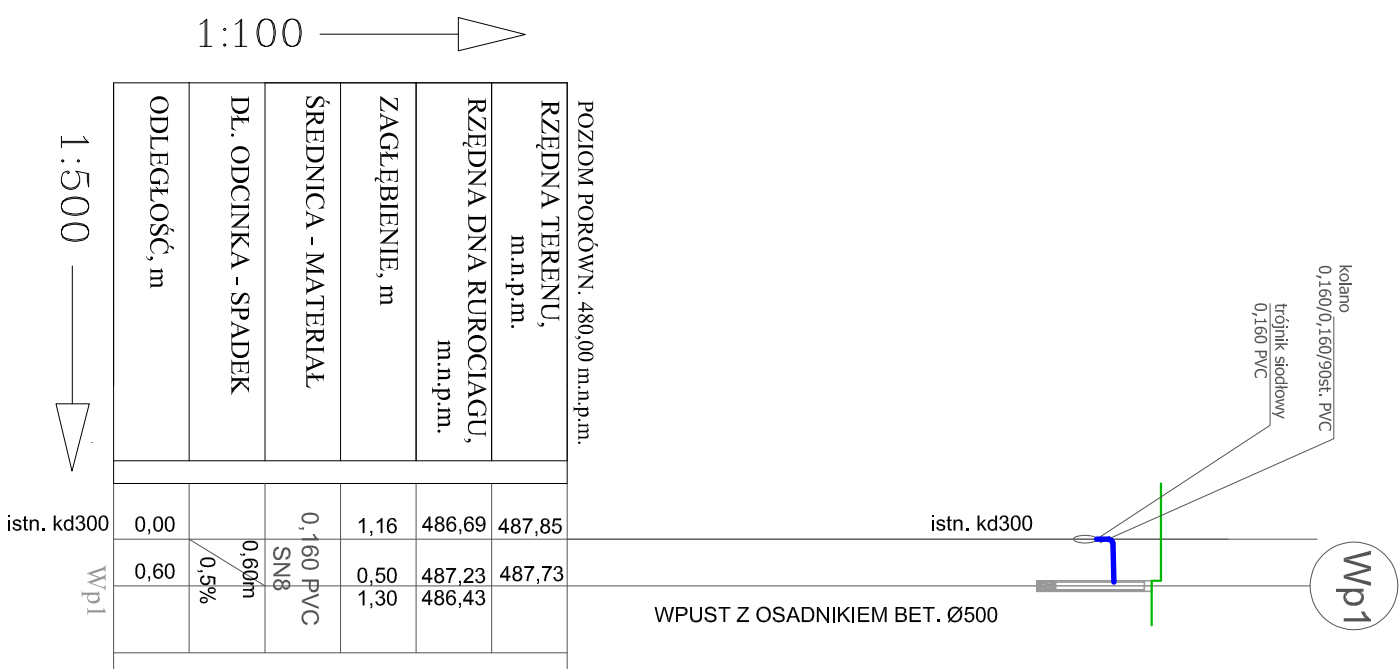
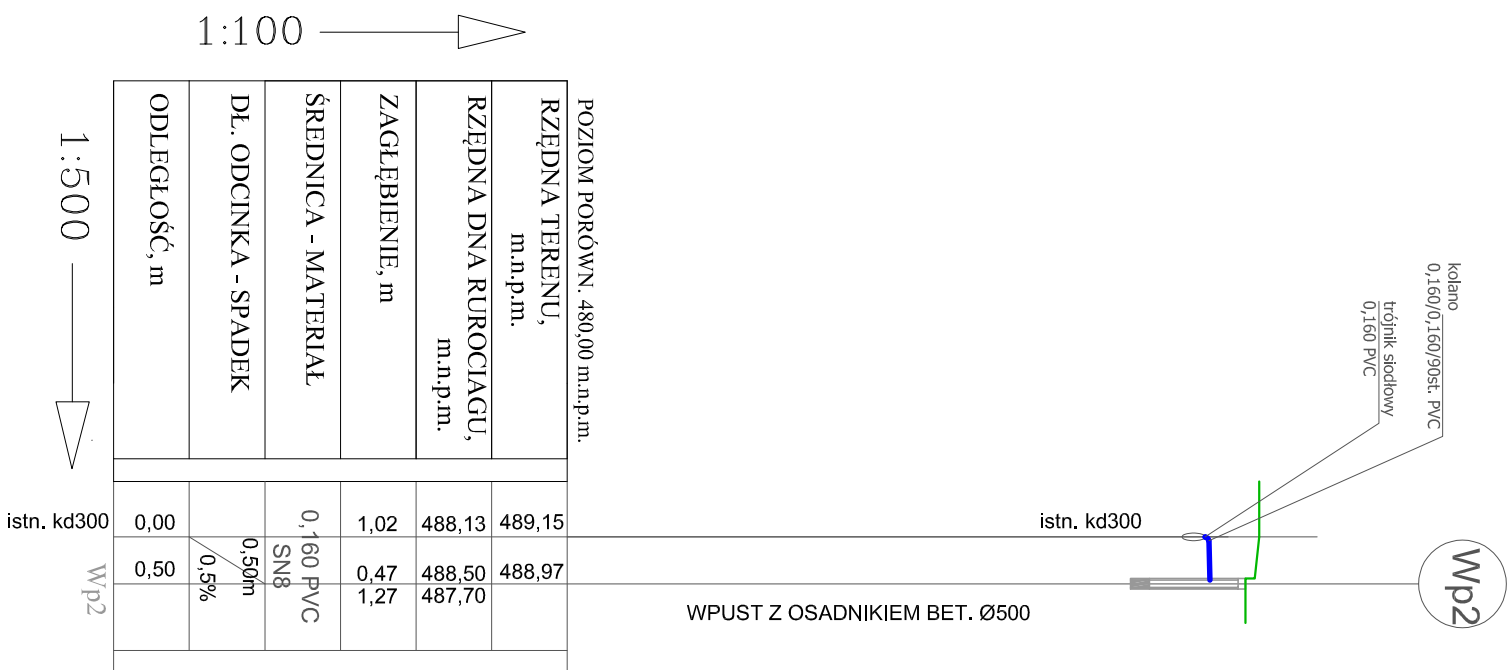




UWAGA ! ISTNIEJĄCE UZBROJENIE ZABEZPIECZYĆ NA CZAS ROBÓT ZGODNIE Z WYMAGANIAMI GESTORÓW SIECI. W PRZYPADKU ZBYT DUŻYCH ZBLIŻEŃ PROJEKTOWANEJ KANALIZACJI DESZCZOWEJ DO ISTNIEJĄCYCH RUROCIĄGÓW I KABLI, ZASTOSOWAĆ RURY OCHRONNE ZGODNE Z WYMAGANIAMI GESTORA DANEGO UZBROJENIA.

DLA RUROCIĄGÓW CIŚNIENIOWYCH I KABLI ZAŁOŻONO NASTĘPUJĄCE GŁĘBOKOŚCI POSADOWIENIA (LICZĄC OD RZĘDNEJ TERENU DO OSI RUROCIĄGU):

- WODA: 1,6-1,8m p.p.t.,
- eNN: 0,7m p.p.t.,
- t: 0,7m p.p.t.

PRZED UKŁADANIEM KANALIZACJI DESZCZOWEJ W MIEJSCU SKRZYŻOWAŃ WYKONAĆ PROBNE WYKOPY I UWZGLĘDNIĆ RZECZYWISTE POSADOWIENIE UZBROJENIA.

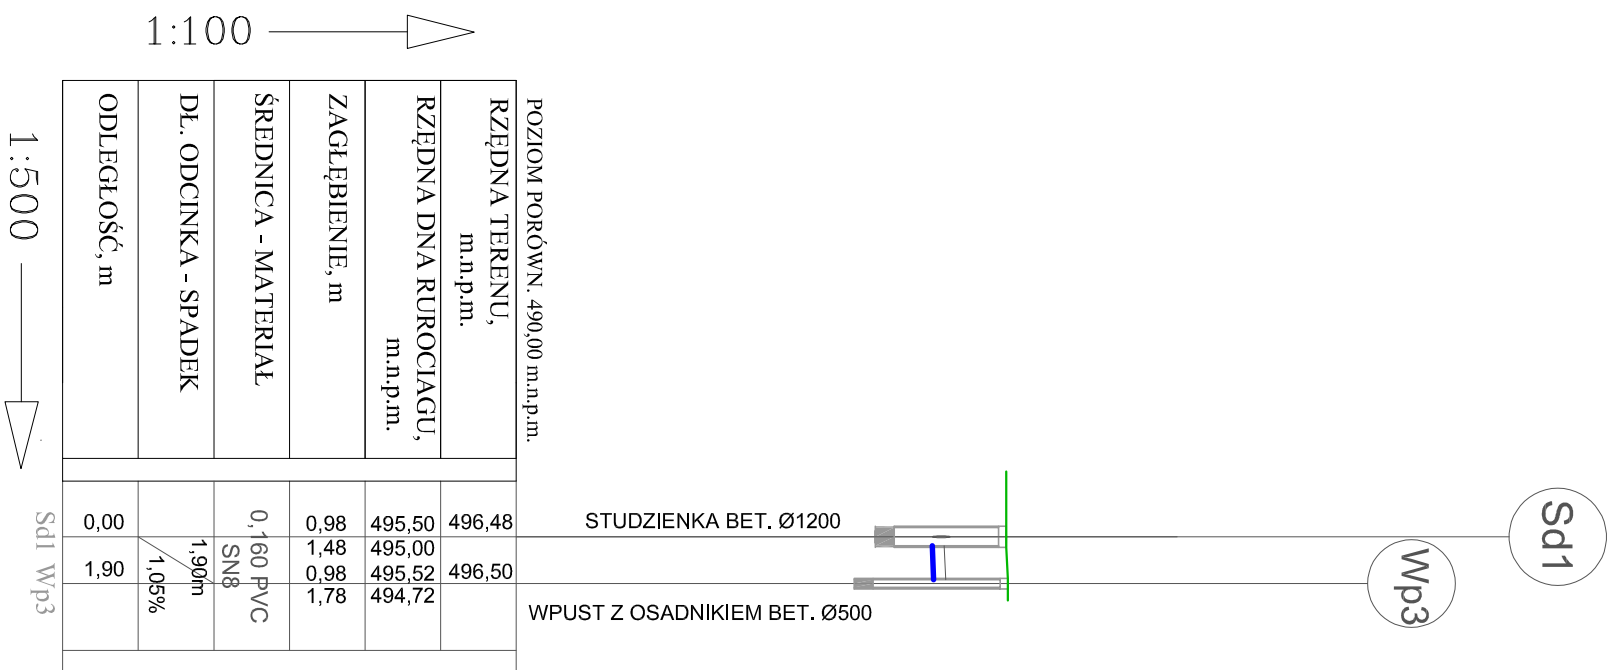

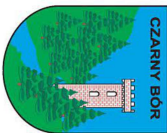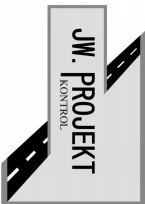Investor / Zamawiający	Gmina Czarny Bór ul. Główna 18 58-379 Czarny Bór				
Jednostka projektowa	Firma projektowo - inwestycyjna „JW. PROJEKT-KONTROL” Jarosław Wawrzaszek ul. Różana2/7, 58-310 Szczawno- Zdrój NIP 8862599950, REGON 022401609				
Stadium Projekt budowlany P.A.B	Zadanie Przebudowa ulicy Cmentarnej w Czarnym Borze				
Nr tomu II	Lokalizacja inwestycji ul. Cmentarna , gmina Czarny Bór, powiat Wałbzyński Działki nr 27, 57/8/4 ,807, 23, 24, 25 obręb 0002 Czarny Bór				
Branża Drogowa	Tytuł rysunku Profile przykanalików wpustów deszczowych				
Stanowisko	Imię i nazwisko	Nr uprawnień	Podpis		
Projektant główny pr. drogową	mgr Inż. Jarosław Wawrzaszek	87/DOŚ/14			
Projektant br.santarna	Inż. Grzegorz Sulkowski	591/01/DUW			
Stadium	Rewizja	Skala	Data	Branża	Nr p.s.
P.A.B	00	1 : 500/100	06.2023	DR	1KD