
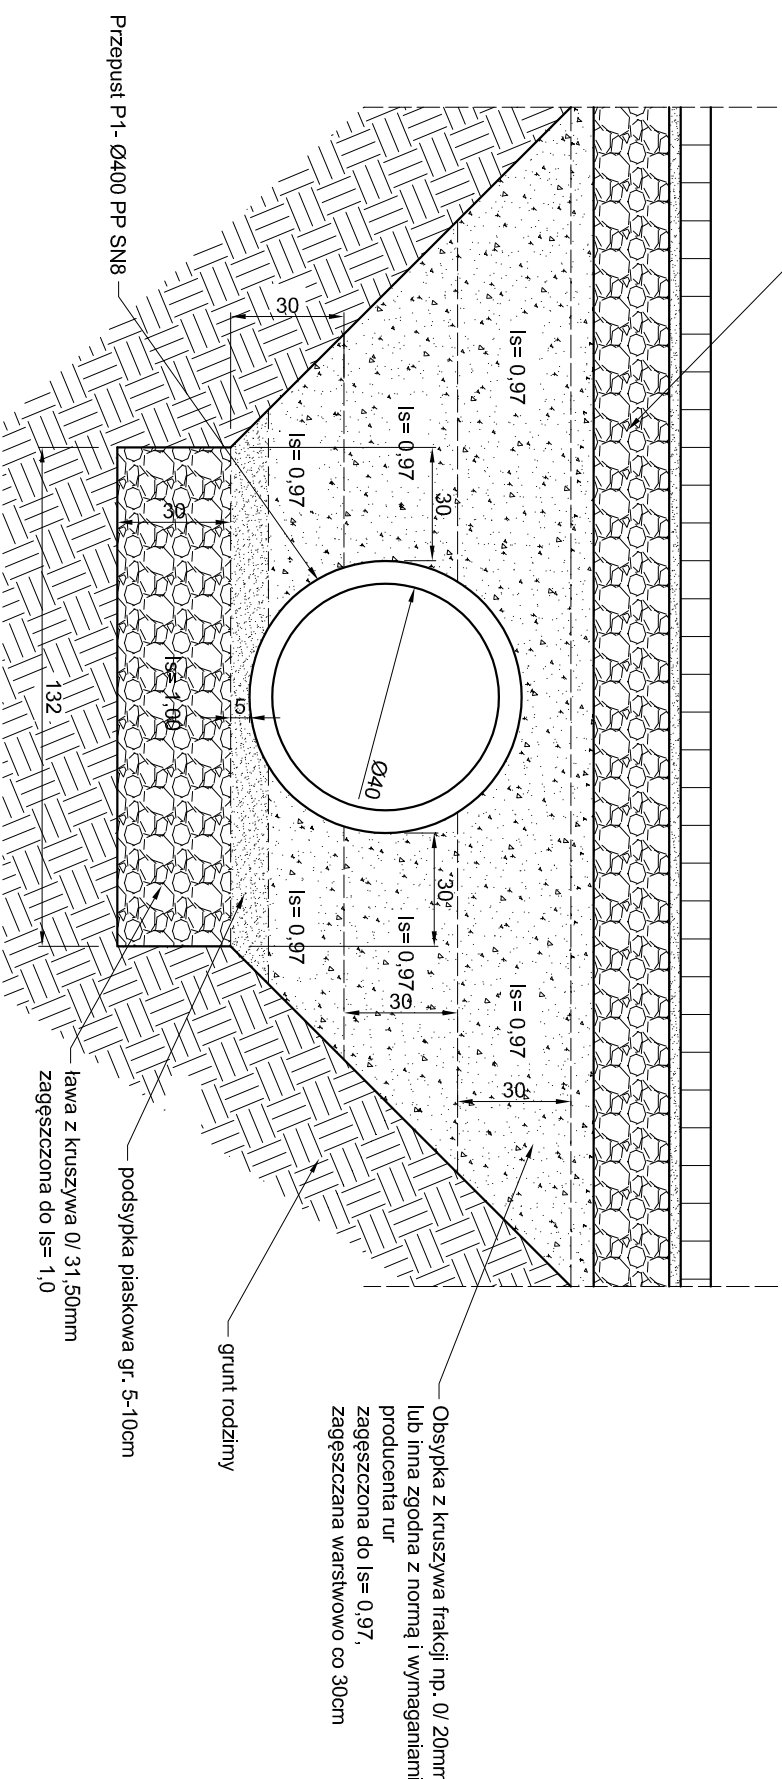
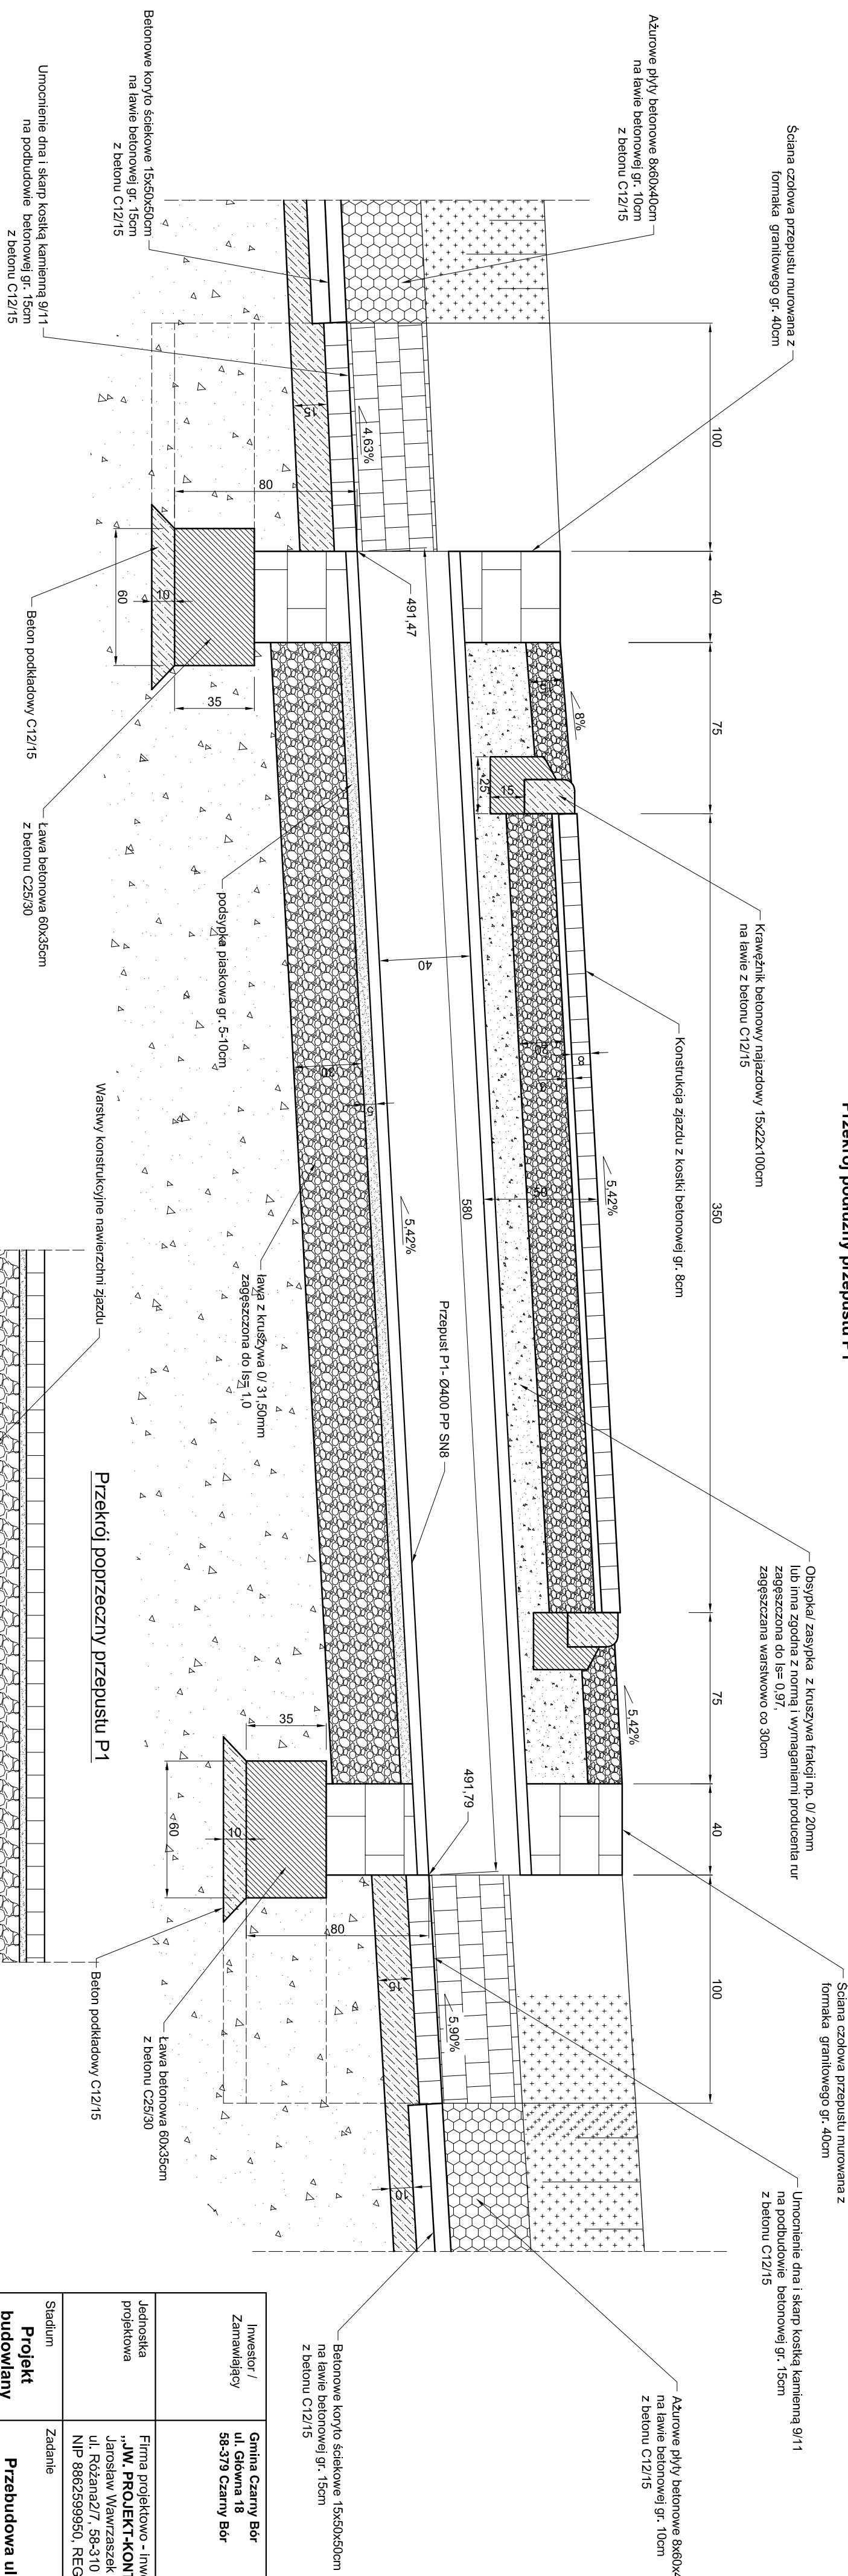



Przekrój podłużny przepustu P1

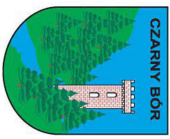

<p>Investor / Zamawiający</p> <p>Gmina Czarny Bór ul. Główna 18 58-379 Czarny Bór</p>	
<p>Jednostka projektowa</p> <p>Firma projektowo - inwestycyjna „JW. PROJEKT-KONTROL” Jarosław Wawrzaszek ul. Różana2/7, 58-310 Szczawno-Zdrój NIP 8862595950, REGON 022401609</p>	
<p>Stadium Projektu budowlanego P.A.B</p> <p>Zadanie</p> <p>Przebudowa ulicy Cmentarnej w Czarnym Borze</p>	
<p>Nr tomu</p> <p>II</p>	<p>Lokalizacja inwestycji</p> <p>ul. Cmentarna, gmina Czarny Bór, powiat Wałbrzyski Działki nr 27, 578/4, 807, 23, 24, 25 obręb 0002 Czarny Bór</p>
<p>Branża Drogowa</p>	<p>Tytuł rysunku</p> <p>Przekroji podłużny i poprzeczny przepustu P1</p>
<p>Stanowisko</p>	<p>Imię i nazwisko</p> <p>Nr uprawnień</p> <p>Podpis</p>
<p>Projektant główny br.drogowa</p>	<p>mgr inż. Jarosław Wawrzaszek</p> <p>87/DOŚ/14</p>
<p>Stadium P.A.B</p> <p>Rewizja 00</p>	<p>Skala</p> <p>Data</p> <p>Branża</p> <p>Nr rys.</p> <p>1 : 20</p> <p>06.02.23</p> <p>DR</p> <p>5DR</p>