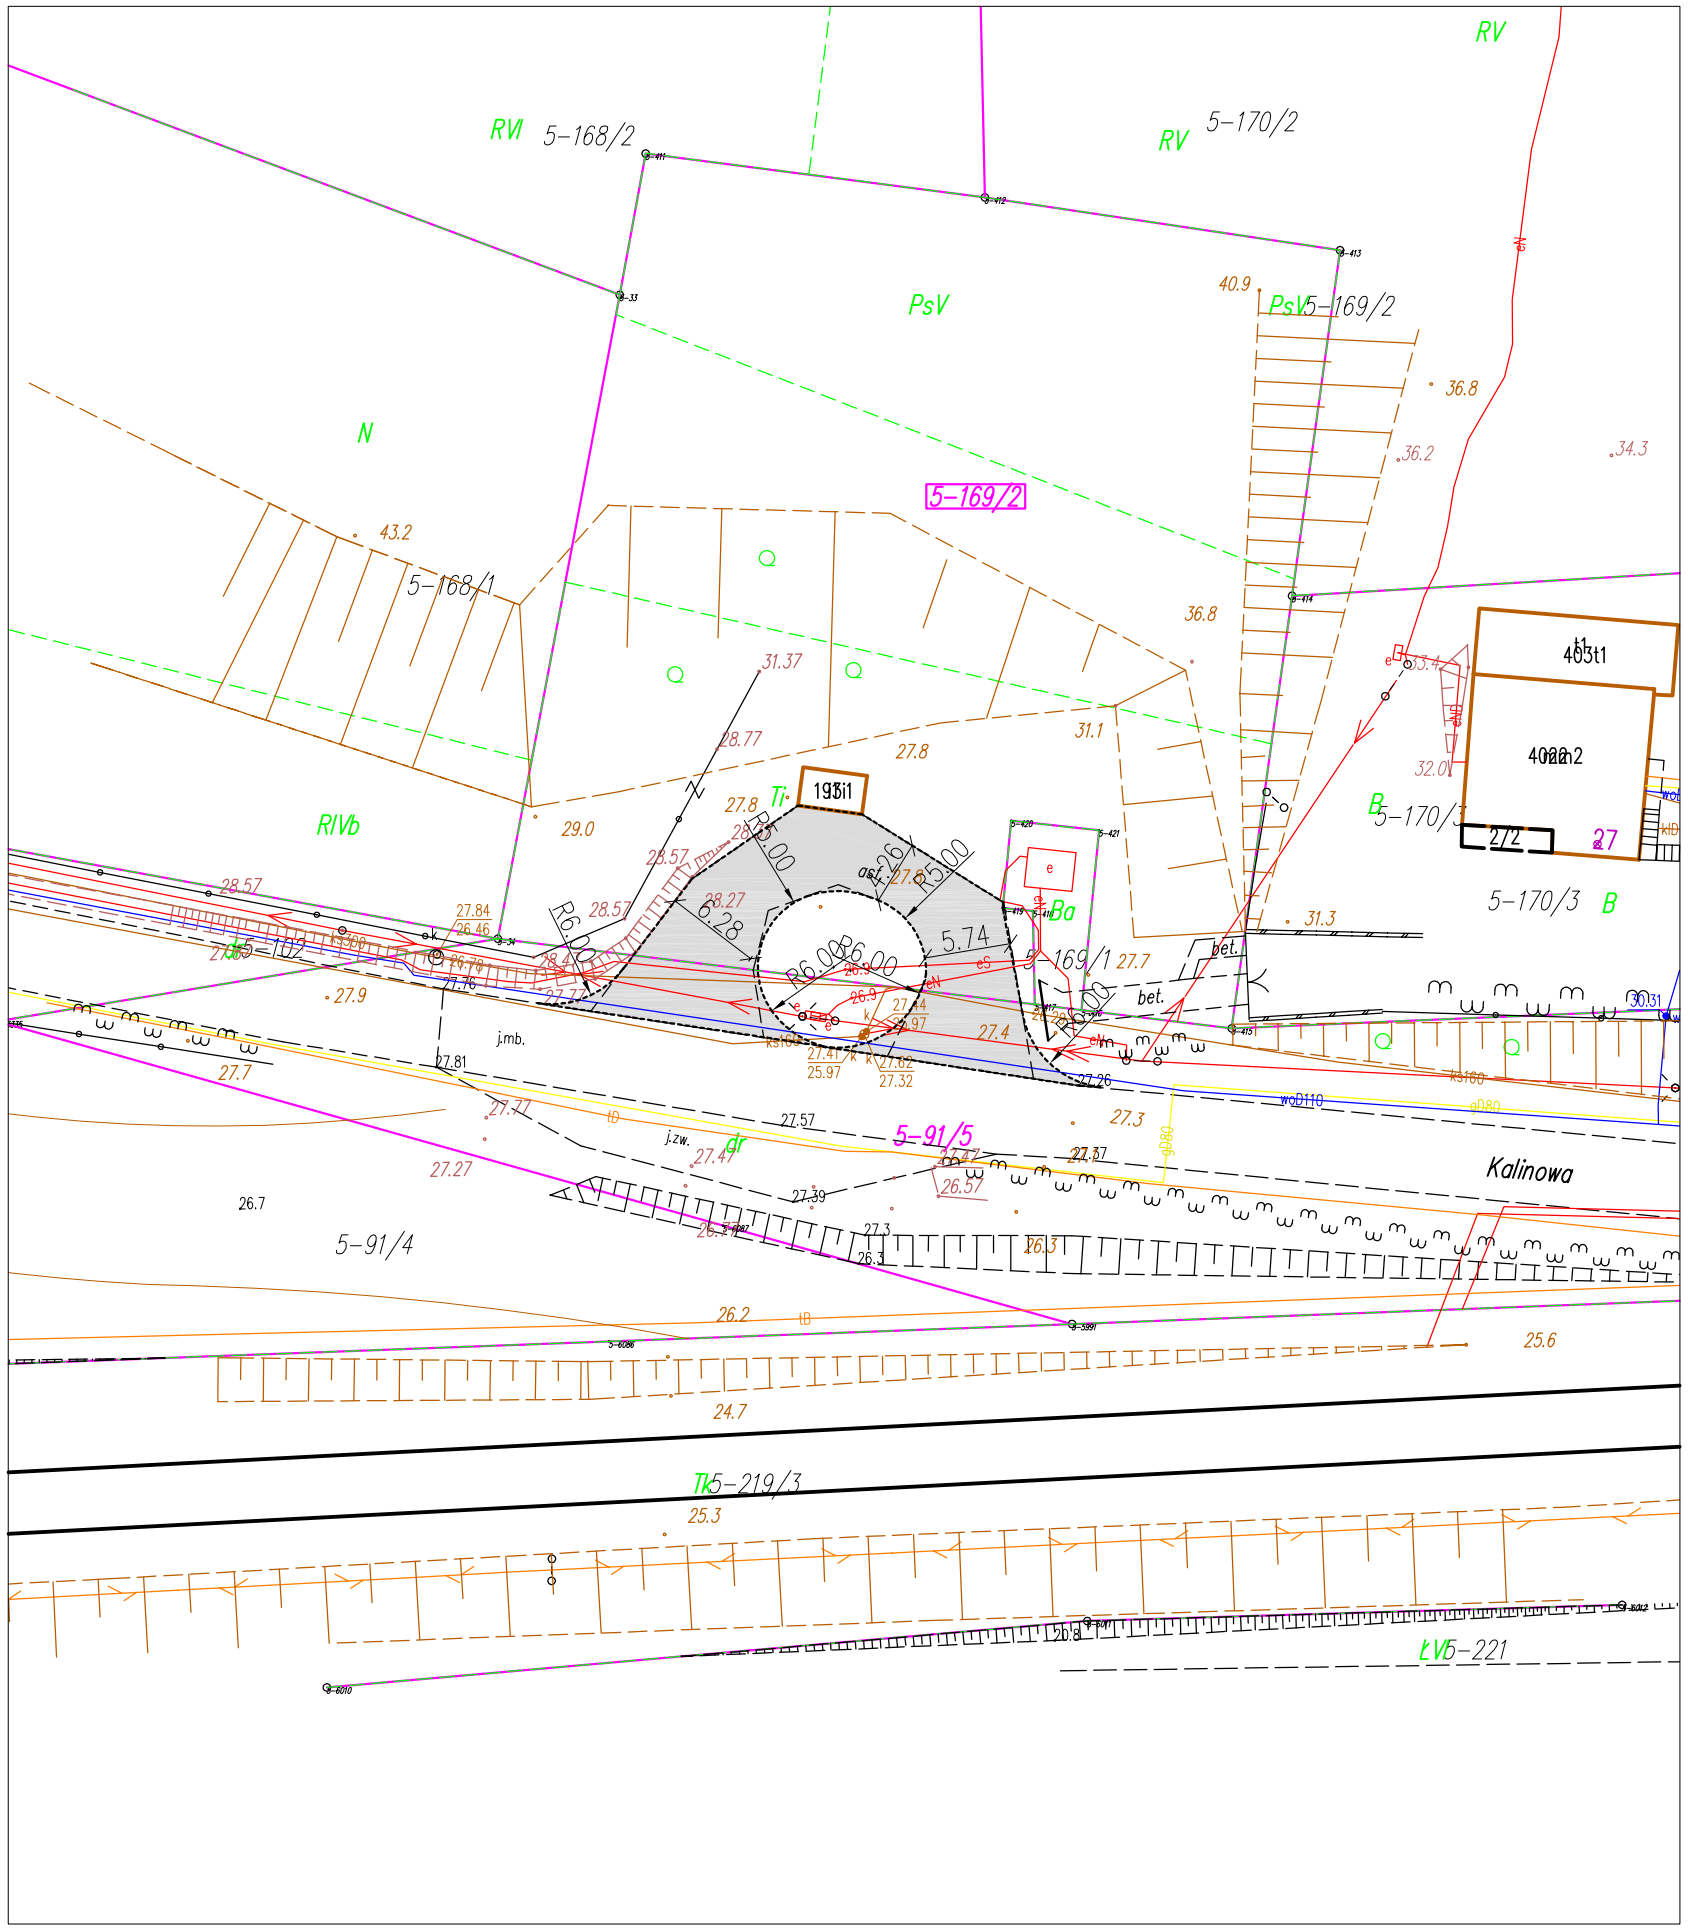

Jezdnia nawierzchnia mineralno – asfaltowa

Krawędź jezdni

Granice

5-169/2 Dz. objęta pracami

Inwestor:	Gmina Santok ul. Gorzowska 59, 66-431 Santok			
Adres:	działka nr 169/2 pętla autobusowa obręb Czechów, gmina Santok,			
Branża drogowa	Skala 1:500	Rys. nr 1	Data: 15.02.2023	
Treść:	Plan			
Obiekt:	Remont pętli autobusowej m. Czechów gmina Santok	*Stadium:*	ZGŁOSZENIE ROBÓT NIE WYMAGAJĄCYCH POZWOLENIA NA BUDOWĘ	