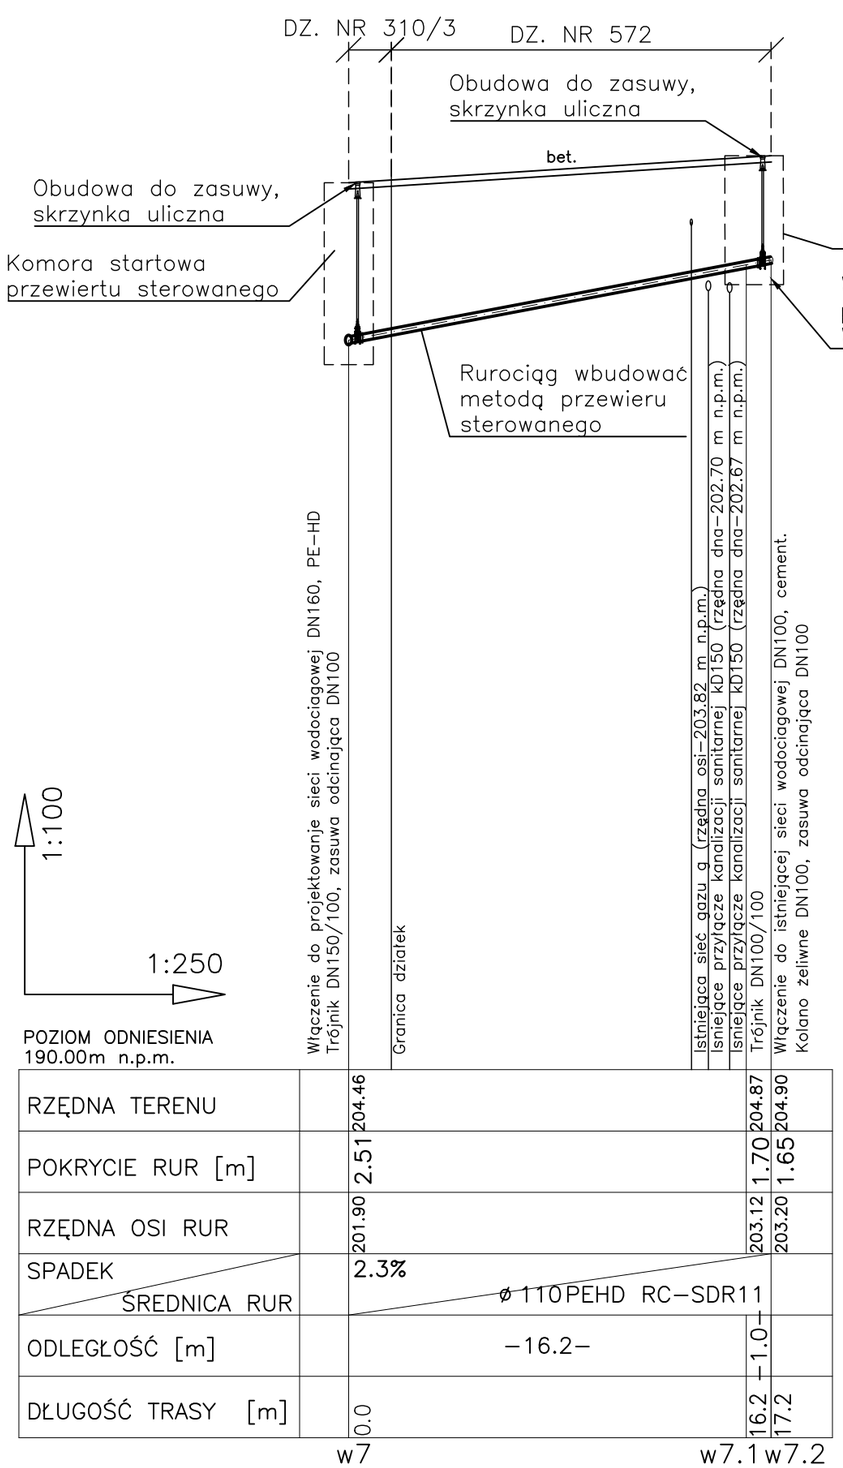

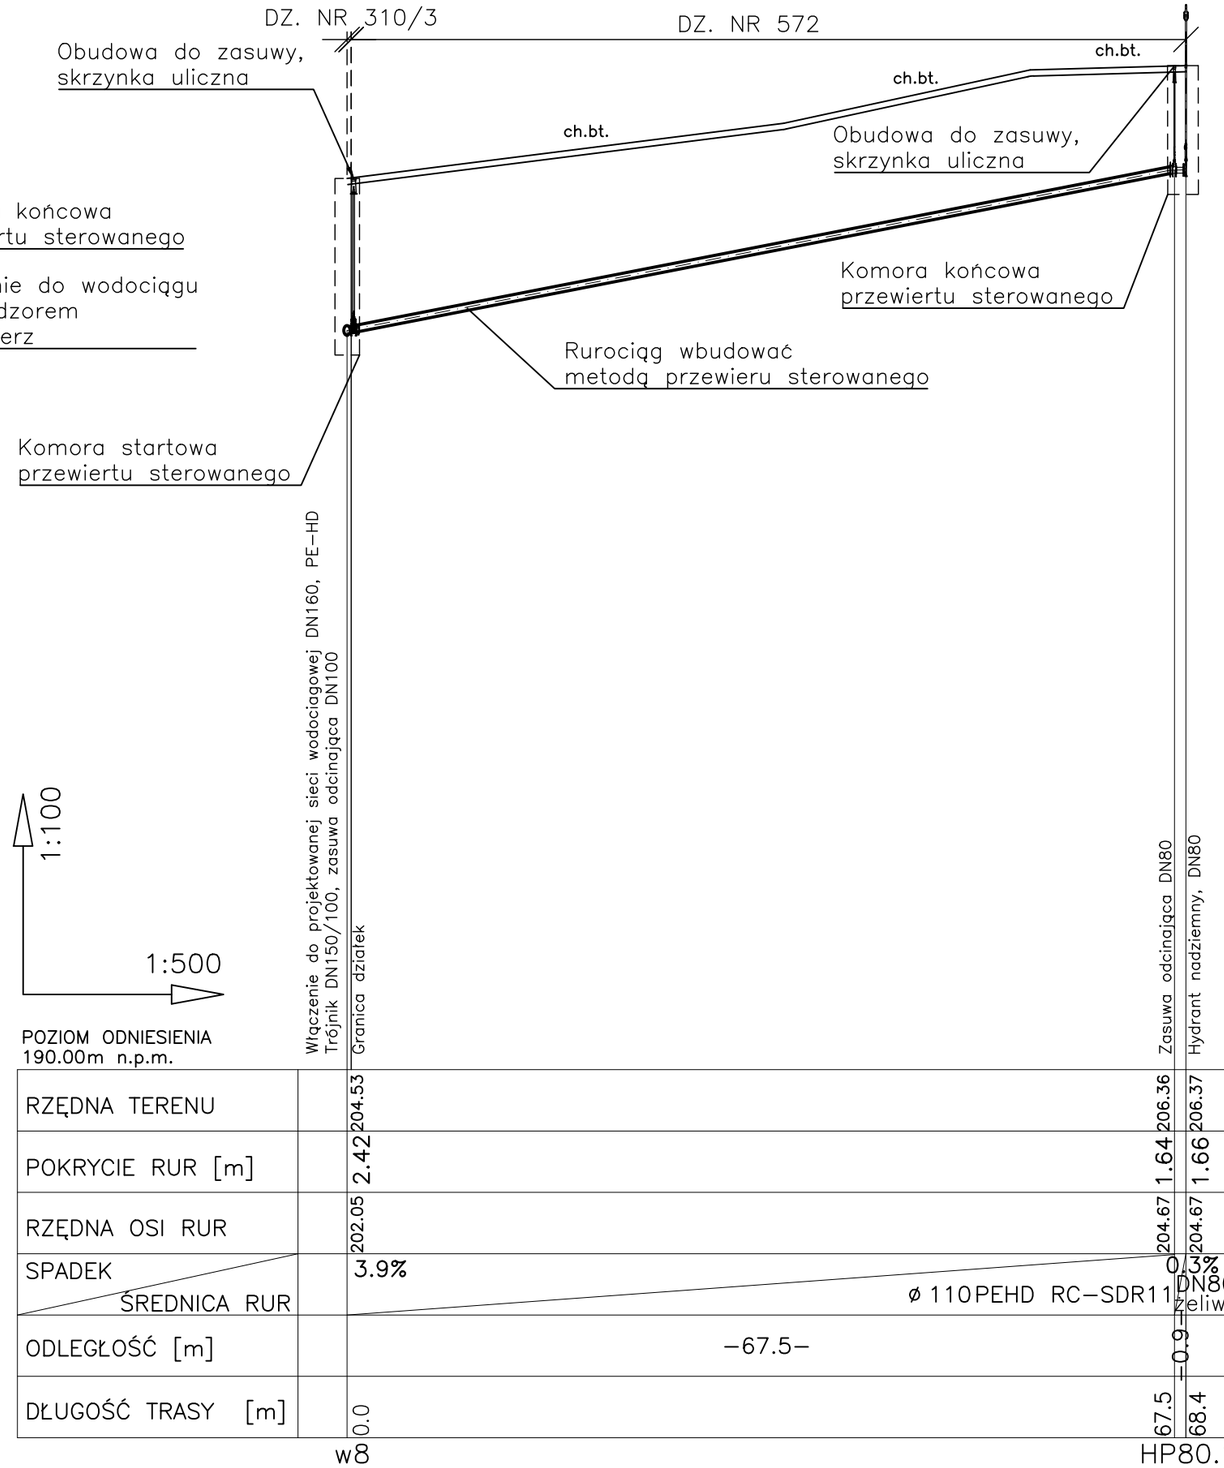

200519

UWAGA:

Przed przystąpieniem do prac należy wykonać pomiary geodezyjne punktów wysokościowych w celu zweryfikowania podanych rzędnych wysokościowych na mapie i profilu.
W przypadku rozbieżności należy skontaktować się z projektantem.
Podczas realizacji należy liczyć się z możliwością rozbieżności istniejącego uzbrojenia w terenie w odniesienie do danych podanych na mapie.

Obiekt: PROJEKT BUDOWLANY SIECI WODOCIĄGOWEJ ul. Dzika dz. nr 310/13, 310/14, ul. Ludowa, dz. nr 310/3, 572, 587, 603, 623/2, Zgierz	Faza: PB
	Skala: 1:500/1:100 1:250/1:100
Nazwa rysunku: PROFIL SIECI WODOCIĄGOWEJ	Branża: sanitarna
	Data: wrzesień 2019r
Projektował: inż. Tomasz Rydzyński, upr. nr LOD/1488/PWOS/10 Sprawdził: mgr inż. Rafał Rydzyński, upr. nr 141/01/WŁ	Nr rysunku: SW2.2