




Stan istniejący

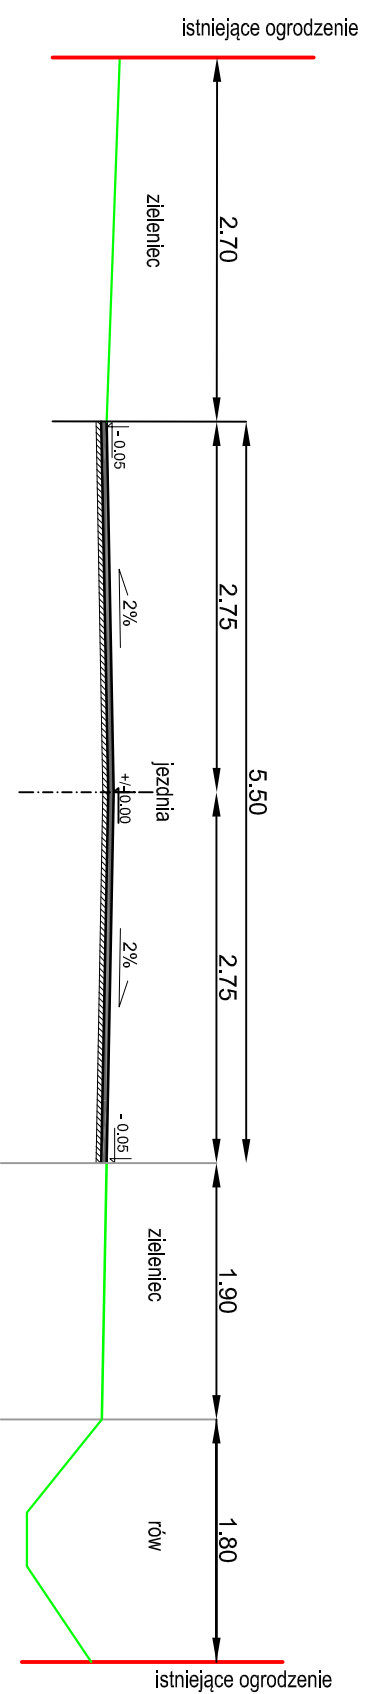


Wyjście ze szkoły - przebudowa

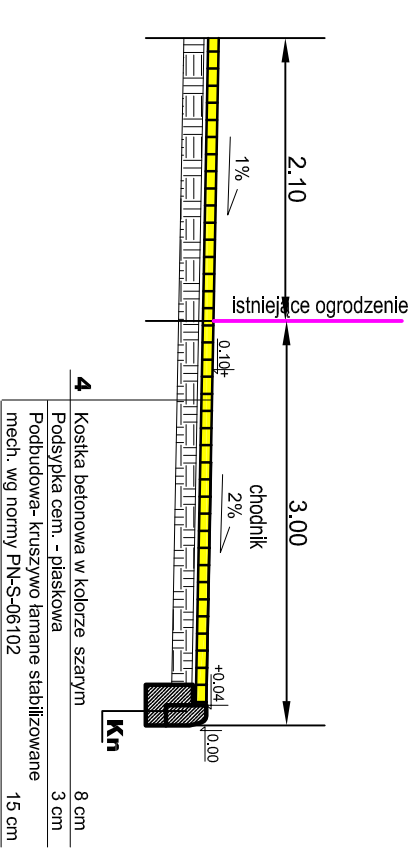


przekrój-I

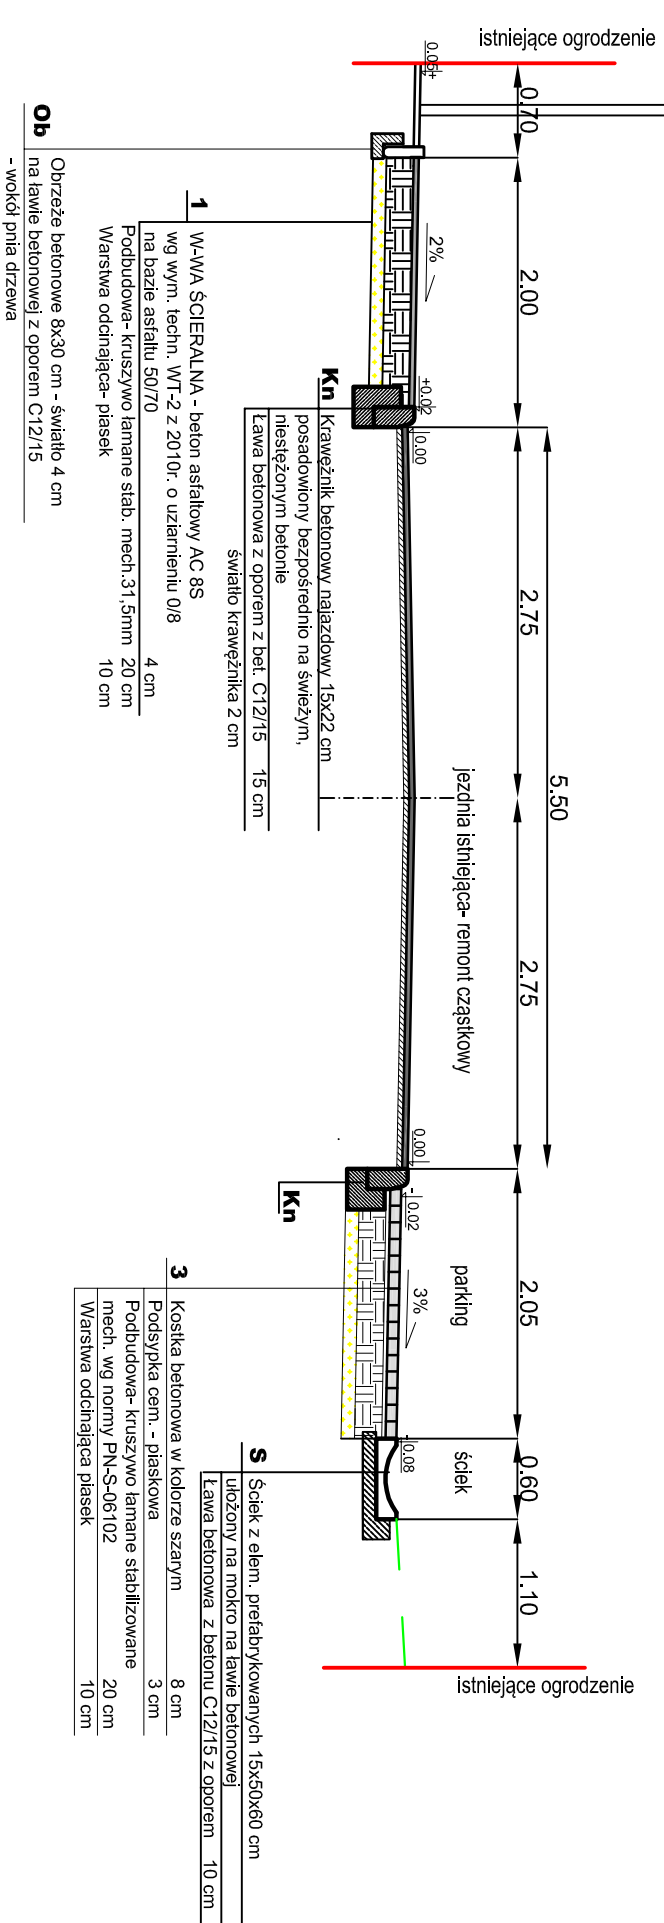

Zjazd do szkoły

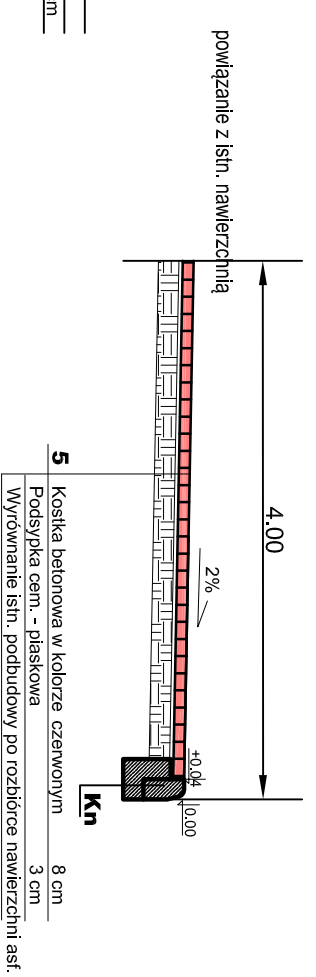

przekrój-II

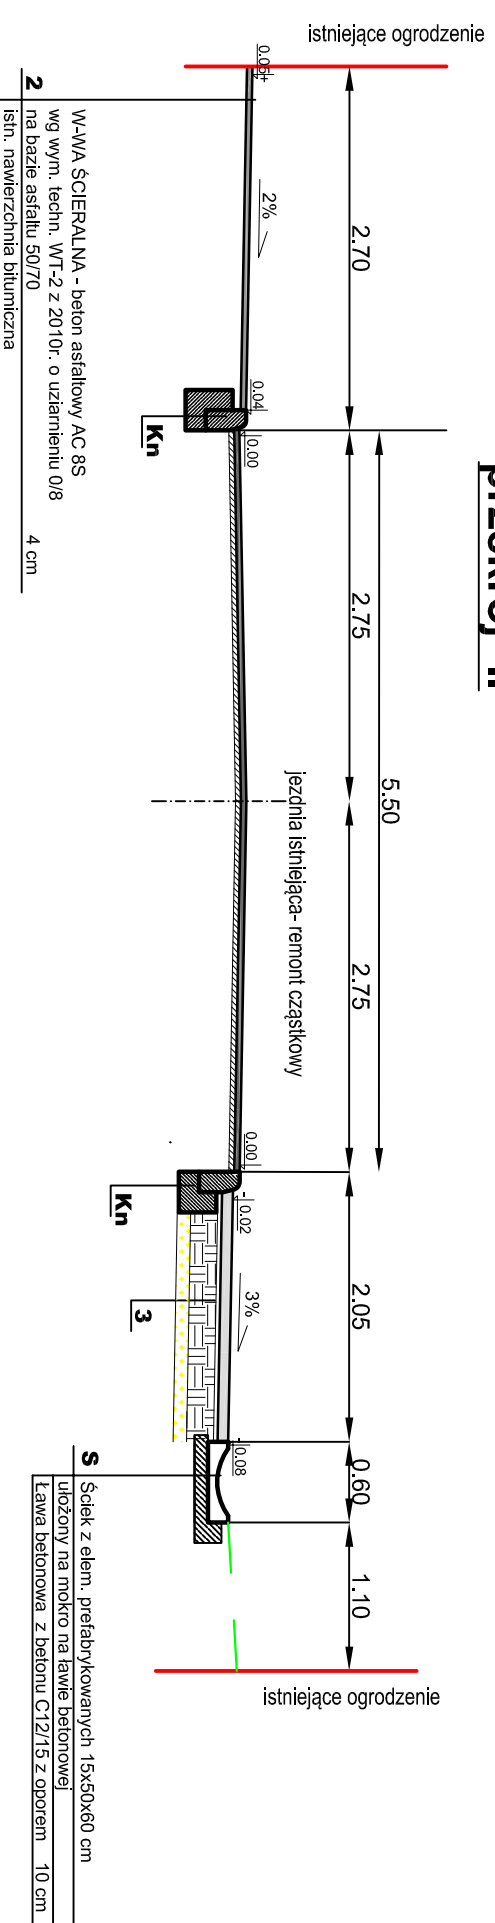

BIURO PROJEKTÓW INWESTYCJI DROGOWYCH "KOMAR"			
42-200 Częstochowa ul. Kiedrzyńska 19 tel./fax 034 366-45-57			
NIP 573 104 51 61 e-mail: biurokoma@pp.pl			
Nazwa obiektu: BUDOWA PARKINGU PRZY DRODZE GMINNEJ MSC. BIEŻEŃ UL. SZKOLNA			
Inwestor: GMINA WIEŁYCA WIEŁYKA, 42-130 WIEŁYCA WIEŁYKA, UL. SIENKIEWICZA 1			
Przedmiot rysunku: PRZEKROJE KONSTRUKCYJNE		Skala: 1:50	
Opracował:	mgr inż. Konrad Zymek Upr. Nr. UAN-VIII/3361/88/89	Podpis:	Rys. nr 3
Sprawdził:	mgr inż. Dominika Zymek Upr. Nr. SLK/283/PW/01/4		Data: 11.2018