



ELEWACJA BOCZNA
(WSCHODNIA)

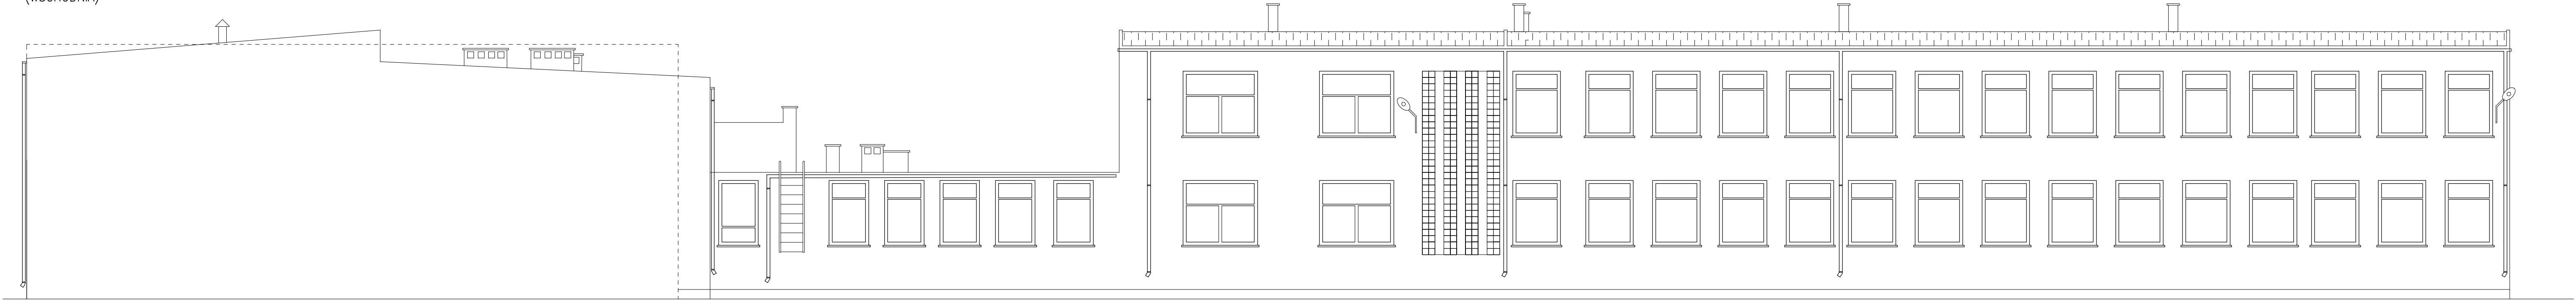

ELEWACJA BOCZNA
(ZACHODNIA)

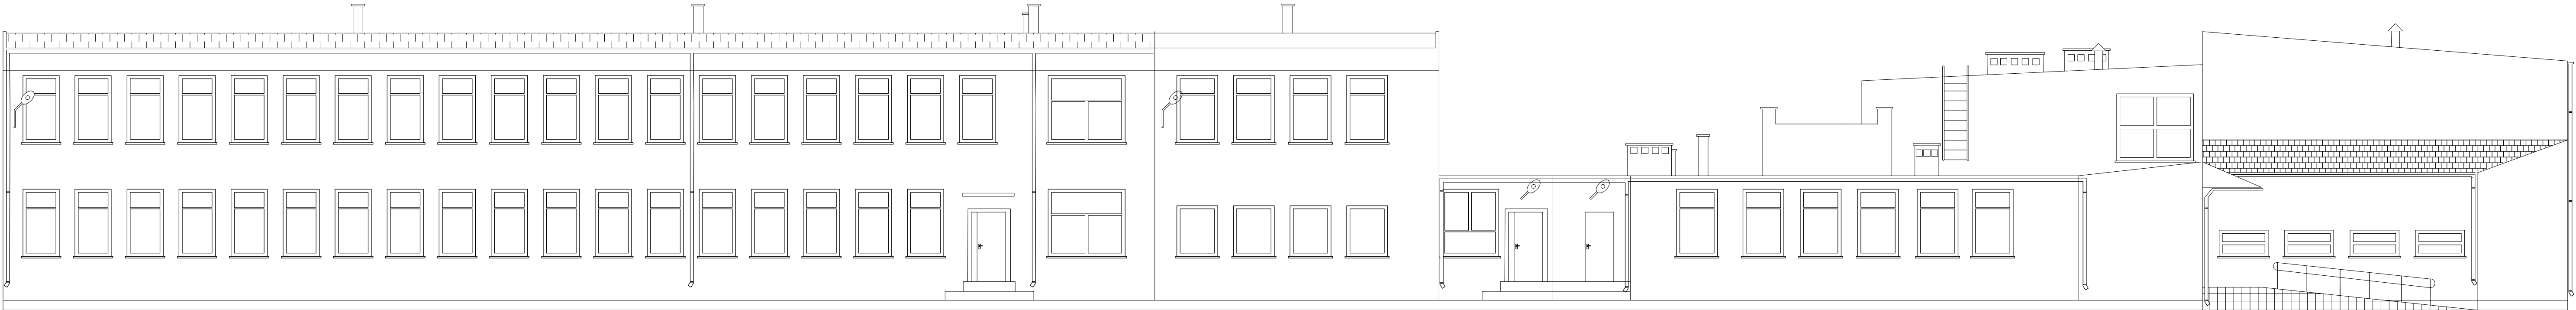

GMINA ALEKSANDRÓW KUJAWSKI UL. SŁOWACKIEGO 12 87 - 700 ALEKSANDRÓW KUJAWSKI		
PROJEKTANT	mgr inż. KAMIL SERKOWSKI nr upr.: WKP/0083/P00K/15	podpis:
OBIEKT		
MODERNIZACJA OBIEKTÓW SZKOLNYCH W MIEJSCOWOŚCI STAWKI, GMINA ALEKSANDRÓW KUJ.		
STADIUM		
INWENTARYZACJA BUDYNKU		
Tytuł rysunku		
ELEWACJE BOCZNE		
DATA WYDANIA: 04.2022r.	SKALA 1: 100	RYS. NR 5
PRAWA AUTORSKIE ZASTRZEŻONE. NINIEJSZY PROJEKT JEST PRZEDMIOTEM PRAWA AUTORSKIEGO I OCHRONIONY JEST AUTORSKIMI PRAWAMI OSOBISTYMI I AUTORSKIMI PRAWAMI MAJĄTKOWYMI JAKO "UTWÓR ARCHITEKTONICZNY", ARCHITEKTONICZNO-URBANISTYCZNY, URBANISTYCZNY" NA PODSTAWIE USTAWY Z DN 4.02.1994r. O PRAWIE AUTORSKIM I PRAWACH POKREWNYCH (Dz.U. nr 80 z 2000r. poz. 354).		