

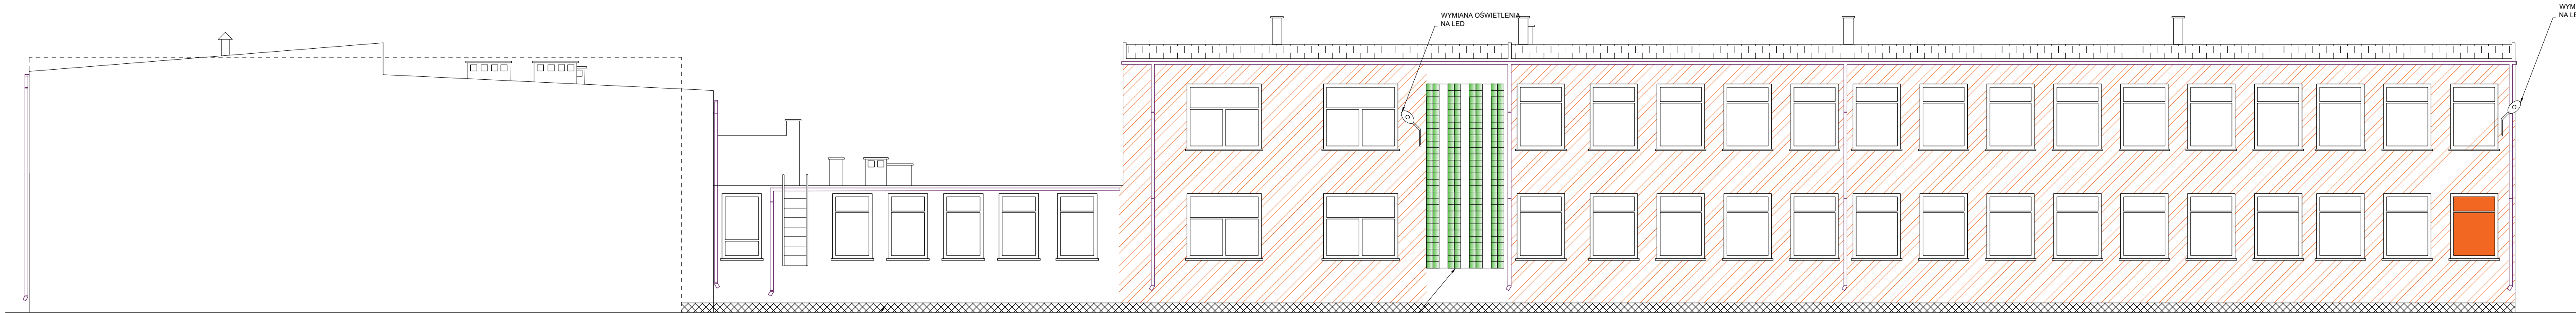


ELEWACJA BOCZNA
(WSCHODNIA)

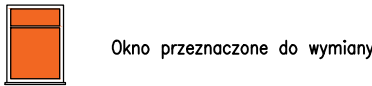

ELEWACJA BOCZNA
(ZACHODNIA)

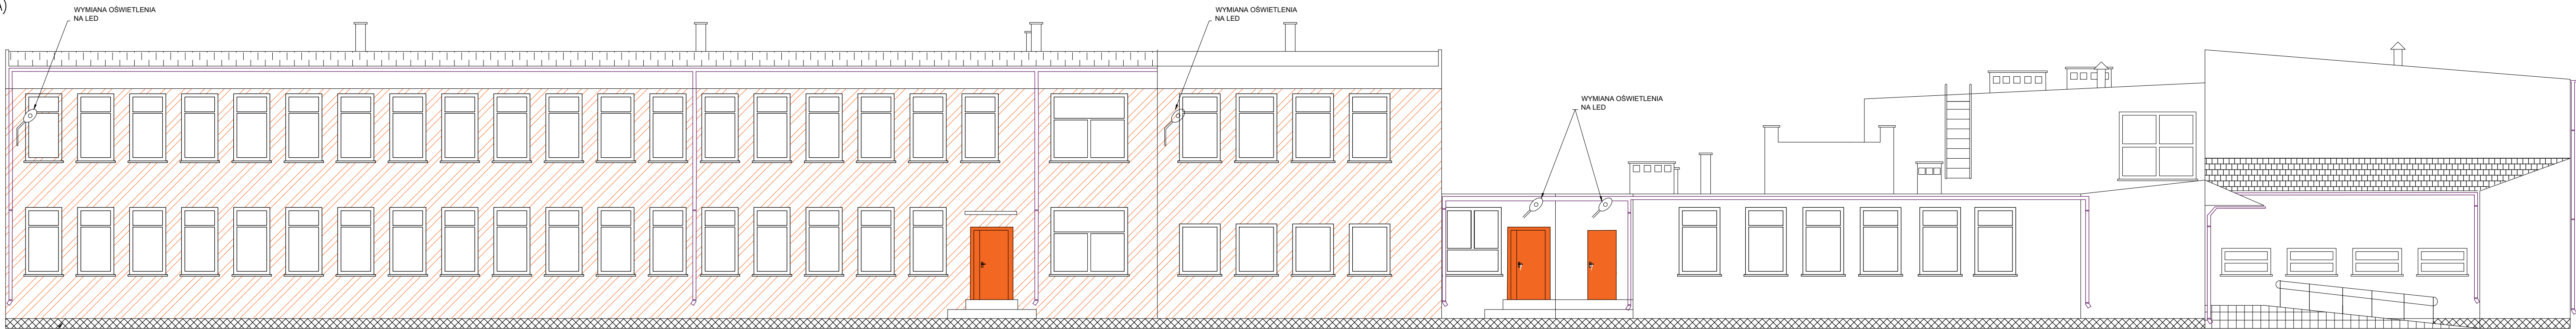


Okno przeznaczone do wymiany



Drzwi przeznaczone do wymiany



Luksfer do likwidacji

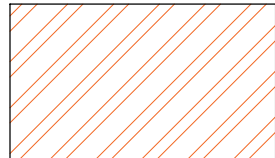

Budynek przeznaczony do docieplenia

GMINA ALEKSANDRÓW KUJAWSKI
UL. SŁOWACKIEGO 12
87 - 700 ALEKSANDRÓW KUJAWSKI

PROJEKTANT

mgr inż. KAMIL SERKOWSKI
nr upr.: WKP/0083/P00K/15

podpis:

OBIEKT

MODERNIZACJA OBIEKTÓW SZKOLNYCH W MIEJSCOWOŚCI
STAWKI, GMINA ALEKSANDRÓW KUJ.

STADIUM

DOKUMENTACJA TECHNICZNA

Tytuł rysunku

ELEWACJE BOCZNE

DATA WYDANIA: 04.2022r.

SKALA 1: 100

rys. nr P-5

PRWA AUTORSKIE ZASTRZEŻONE. NINIEJSZY PROJEKT JEST PRZEDMIOTEM PRAWA AUTORSKIEGO I OCHRONIONY JEST
AUTORSKIMI PRAWAMI OSOBISTYMI I AUTORSKIMI PRAWAMI MAJĄTKOWYMI JAKO "UTWÓR ARCHITEKTONICZNY".
ARCHITEKTONICZNO-URBANISTYCZNY, URBANISTYCZNY" NA PODSTAWIE USTAWY Z DN 4.02.1994/ O PRAWIE AUTORSKIM I
PRAWACH POKEWNYCH (Dz.U. nr 80 z 2000r. poz.304).