URZĄD MIASTA ŁODZI
DEL... ŁÓDŹ-BAŁUTY
REF... ARCHITEKTURY I ADMINISTRACJI
... TECHNICZNO-BUDOWLANEJ
91-... Łódź, ul. Zachodnia 47

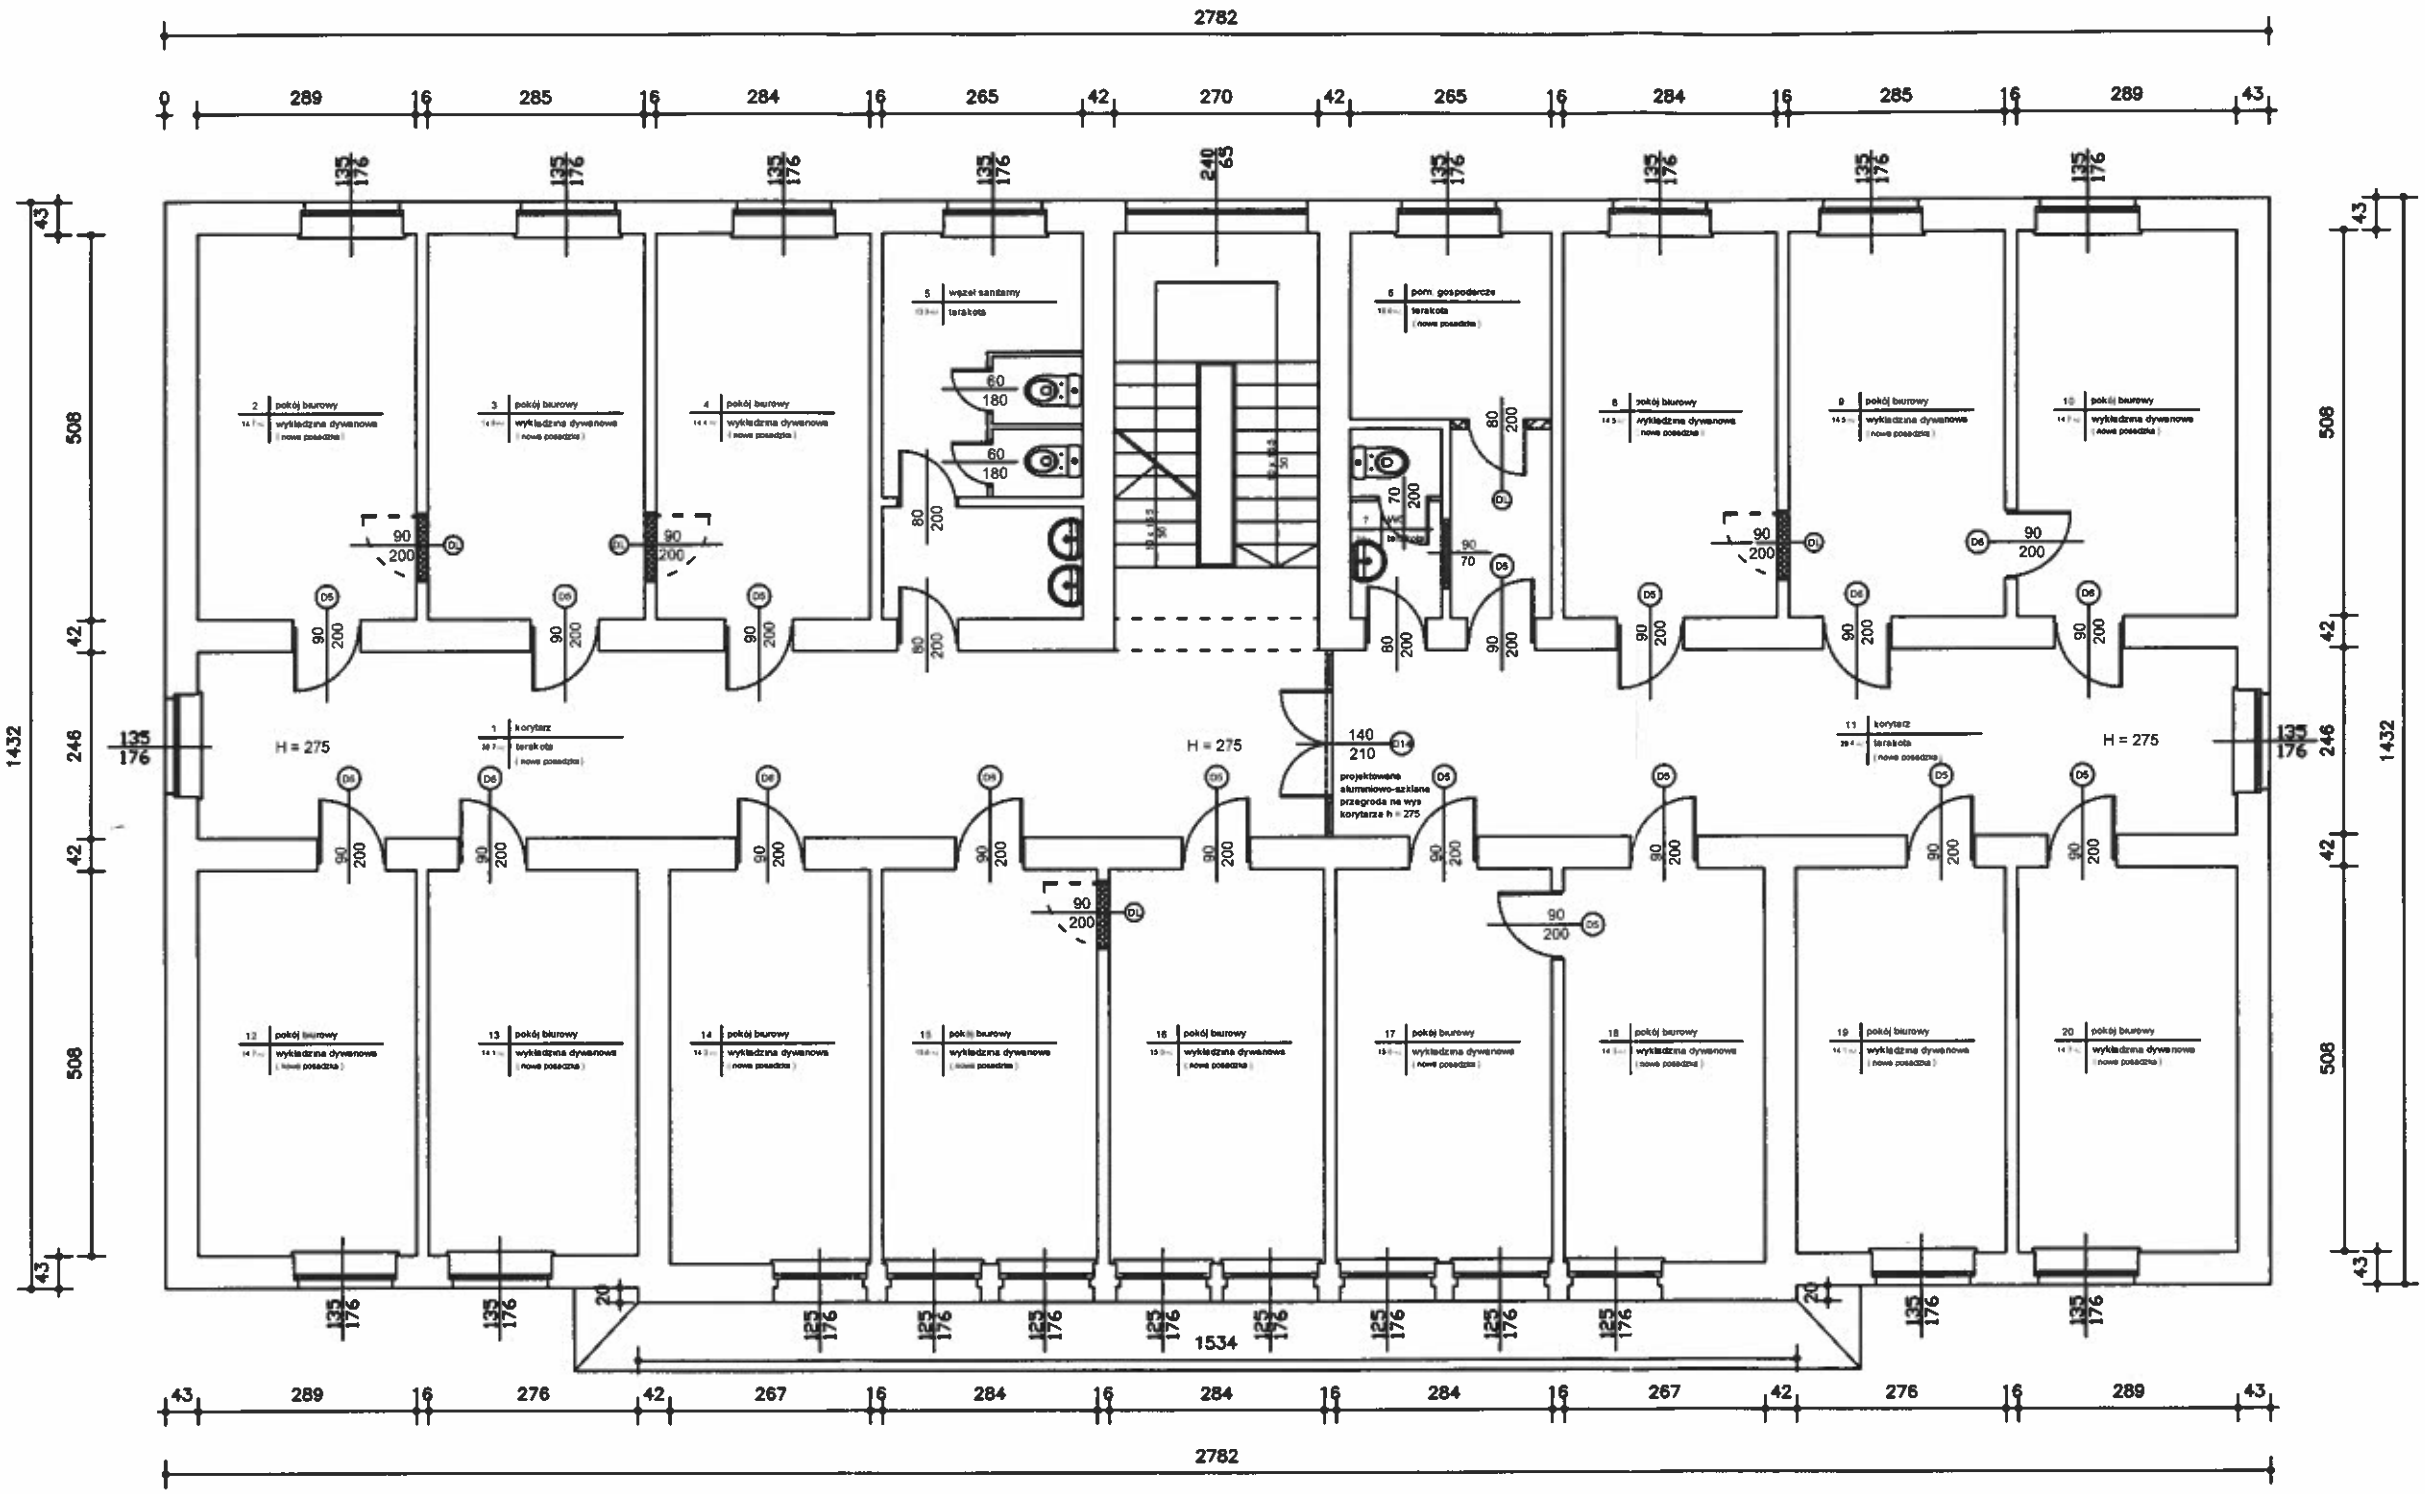

LEGENDA :

- projektowane wyburzenia
- projektowane wypełnienia
- projektowane ściany

D-1	96 / 116	~~nowa stolarka okienna zew.~~
D-1	90 / 205	nowa stolarka drzwiowa zew.
D1	90 / 205	nowa stolarka drzwiowa wew.
DL	90 / 205	drzwi do likwidacji

PHU PROTART GDAŃSKA 91 ŁÓDŹ

TEMAT: MODERNIZACJA BUDYNKU KOMISARIATU - BUDYNEK GŁÓWNY

DATA: MARZEC 2007

ADRES OBIEKTU: ŁÓDŹ UL. OWiN 60

SKALA: 1 : 100

RZUT II PIĘTRA

NR RYS. 6

mgr inż. architekt BEATA JACH
uprawnienia budowlane do projektowania bez ograniczeń w specjalności architektonicznej
nr ewid. 2/R11/ŁIA/02

PROJEKTANT: mgr inż. arch. BEATA JACH